


SZMIE TYCZENIA

M. Stargard  
dn. 6  
dz. nr 408

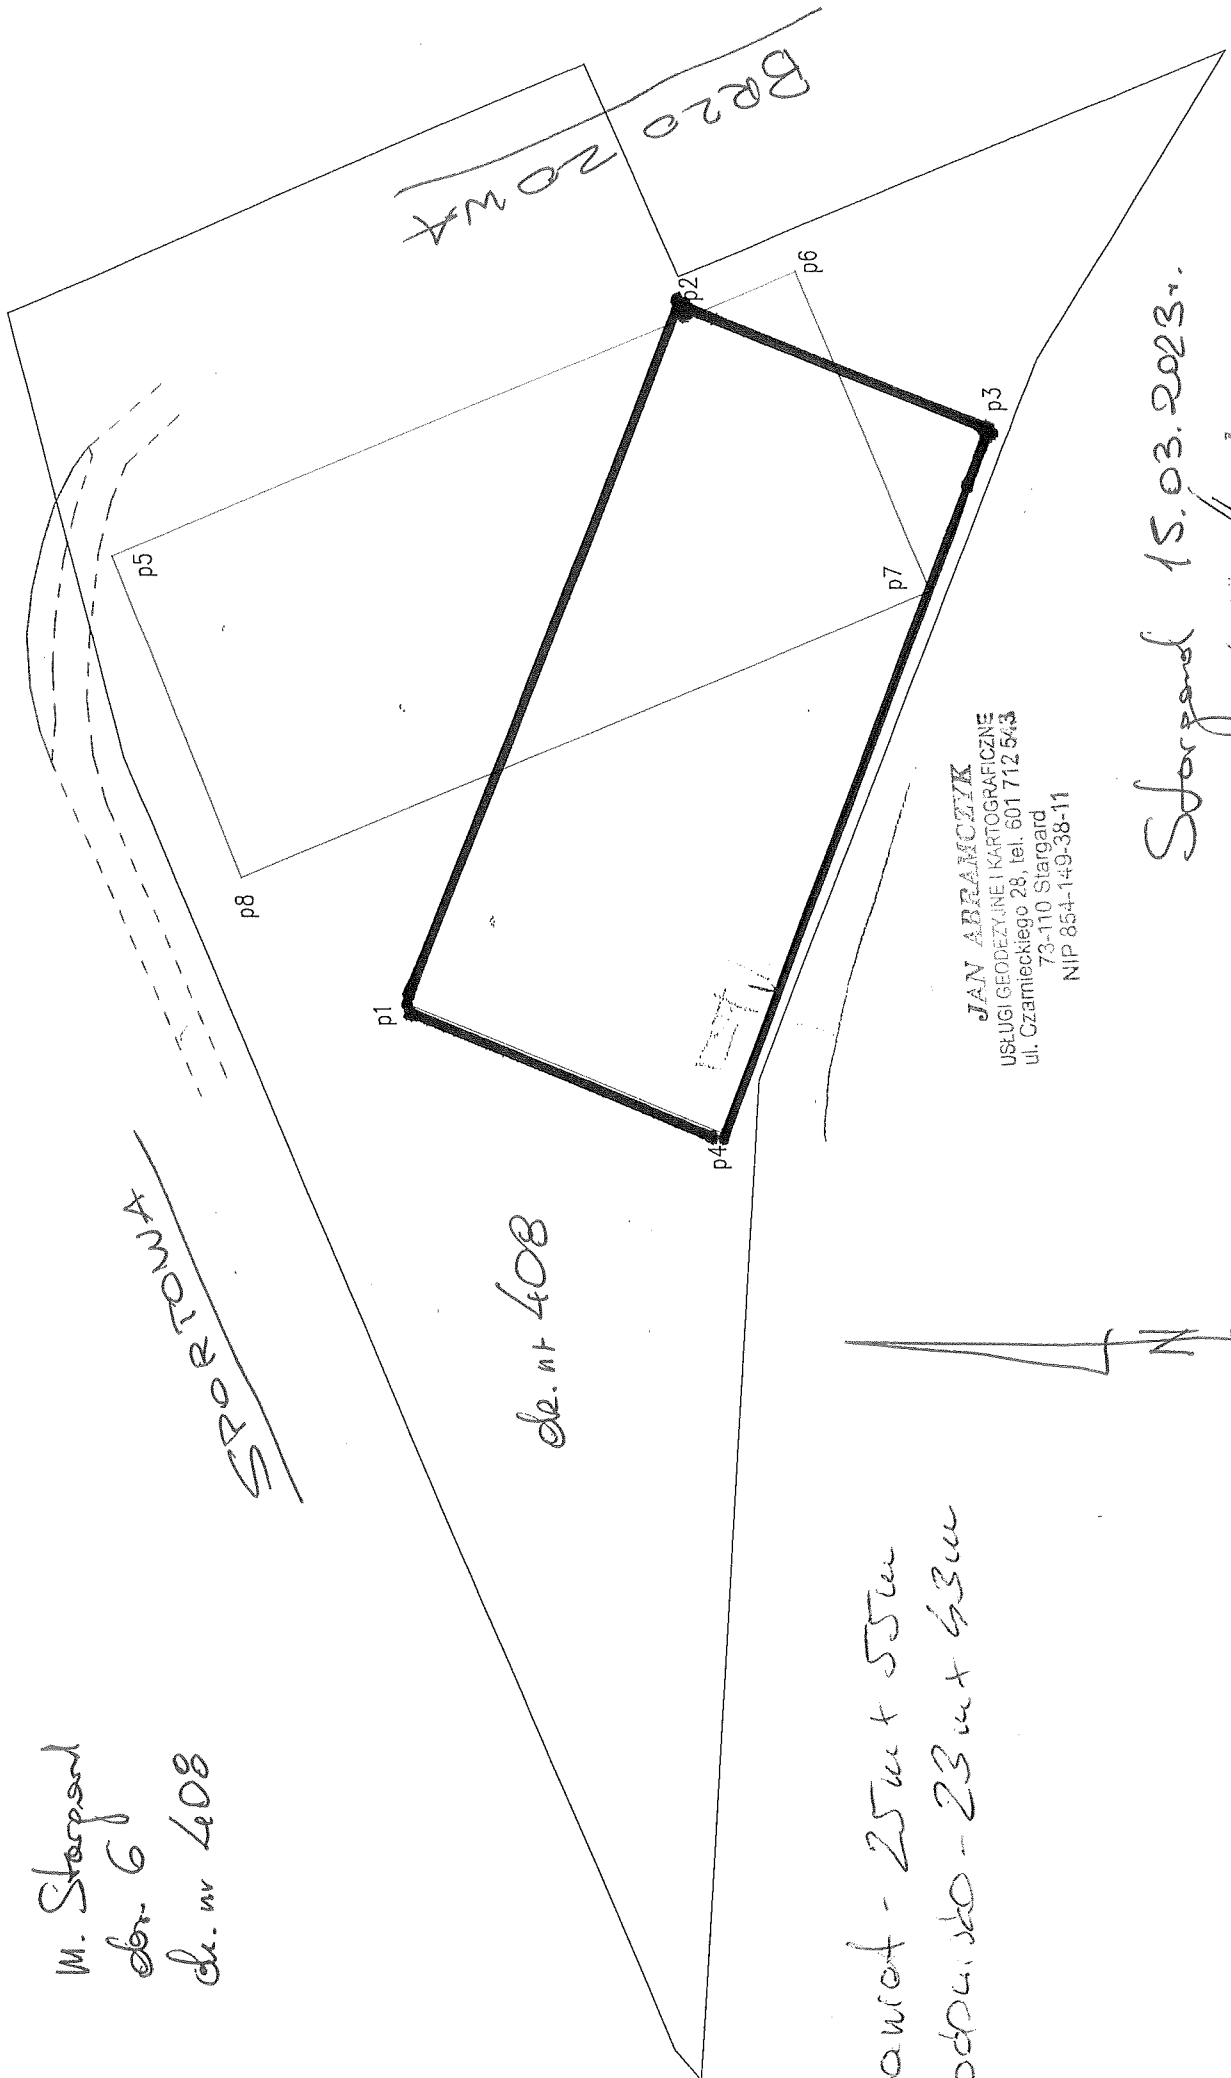

dz. nr 408

Nawiał - 25m + 55m  
Łodowisko - 23m + 43m

JAN ABRAMCZYK  
USŁUGI GEODEZYJNE I KARTOGRAFICZNE  
ul. Czarnieckiego 28, tel. 601 712 543  
73-110 Stargard  
NIP 854-149-38-11

Stargard 15.03.2023r.

JAN ABRAMCZYK  
Geodeta uprawniony

Nr inwentarza 443R