



WIDOK Z GÓRY NA KONSTRUKCJE KŁADKI


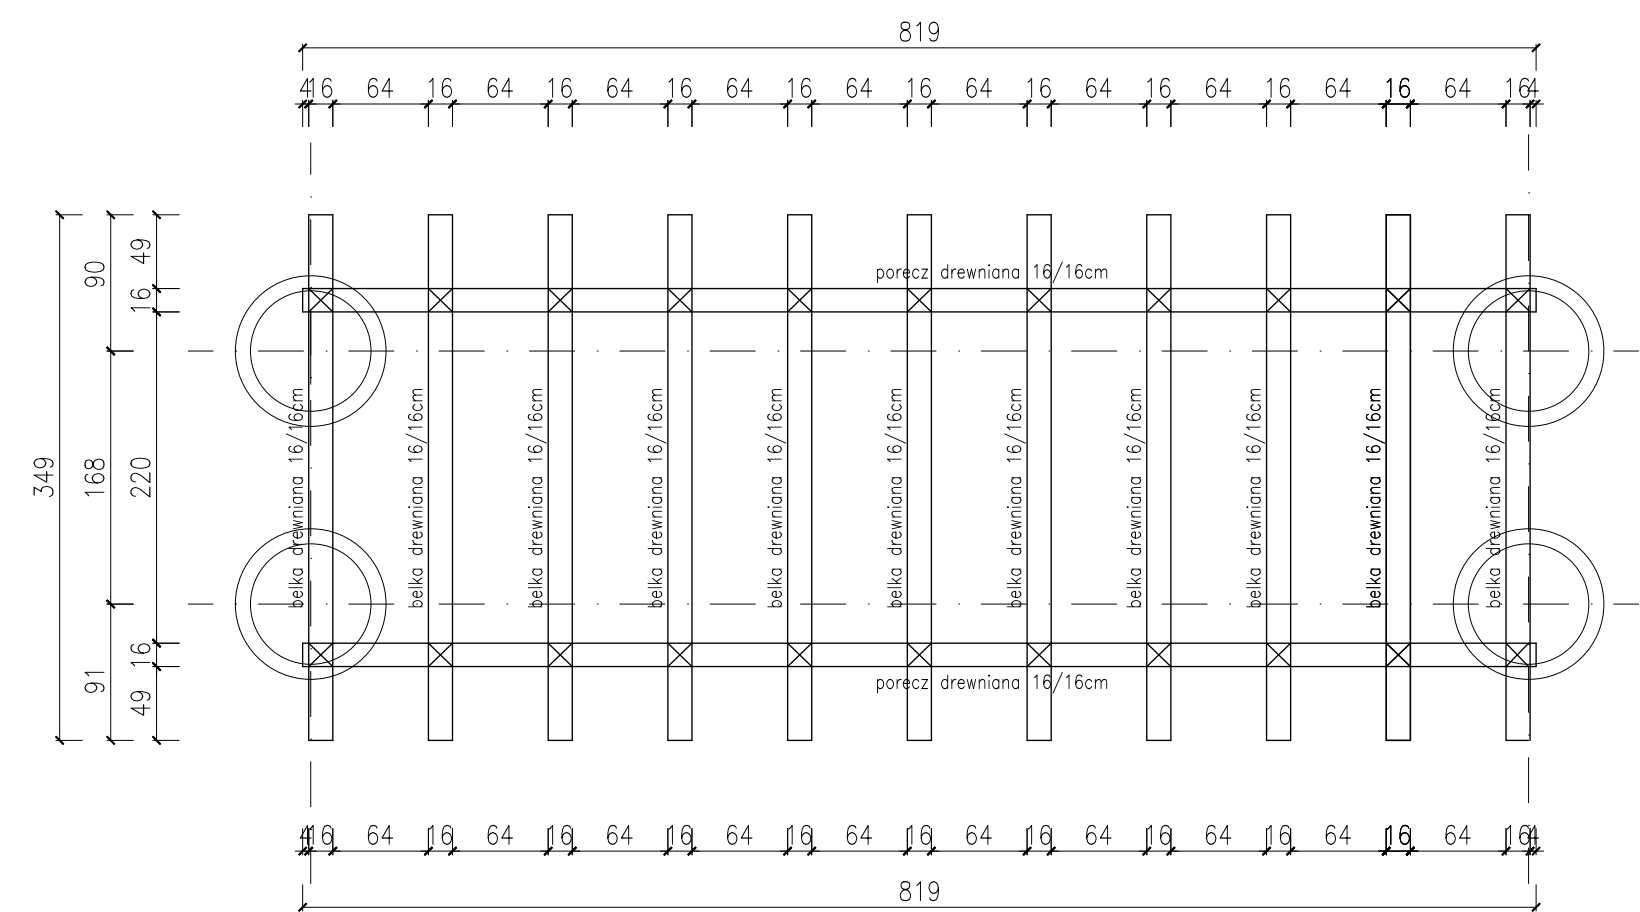


# KŁADKA PRZEZ RZEKĘ NER

skala 1:50

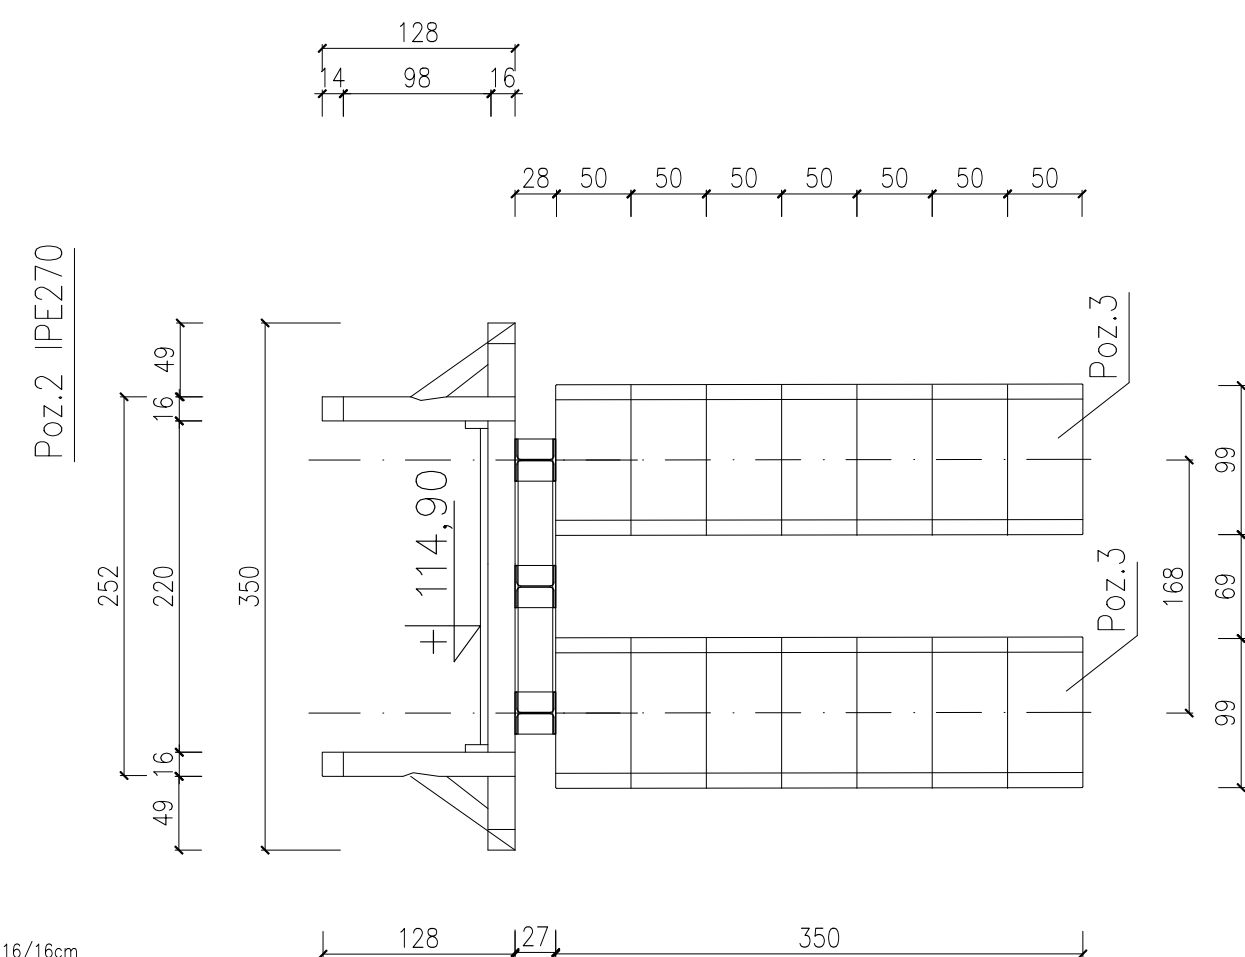

☒ stupek drewniany 16/16cm

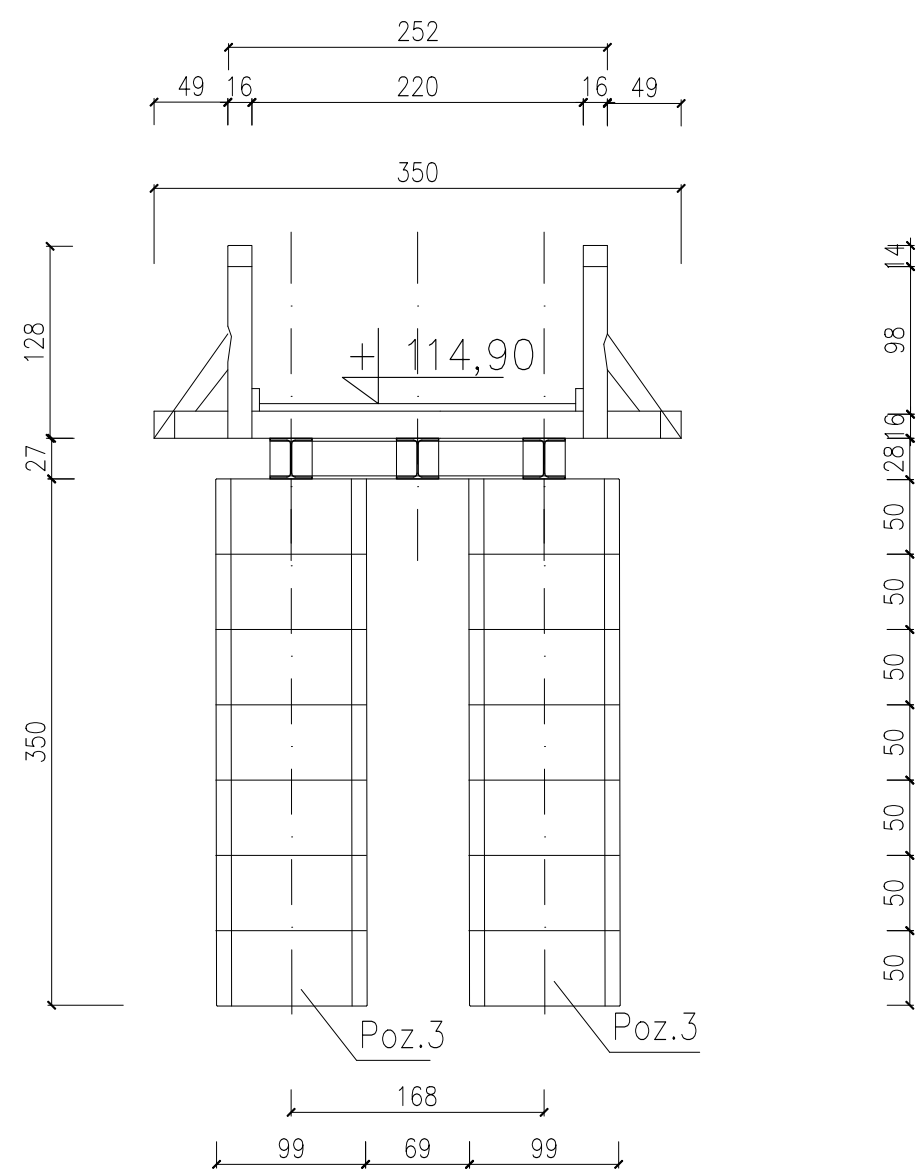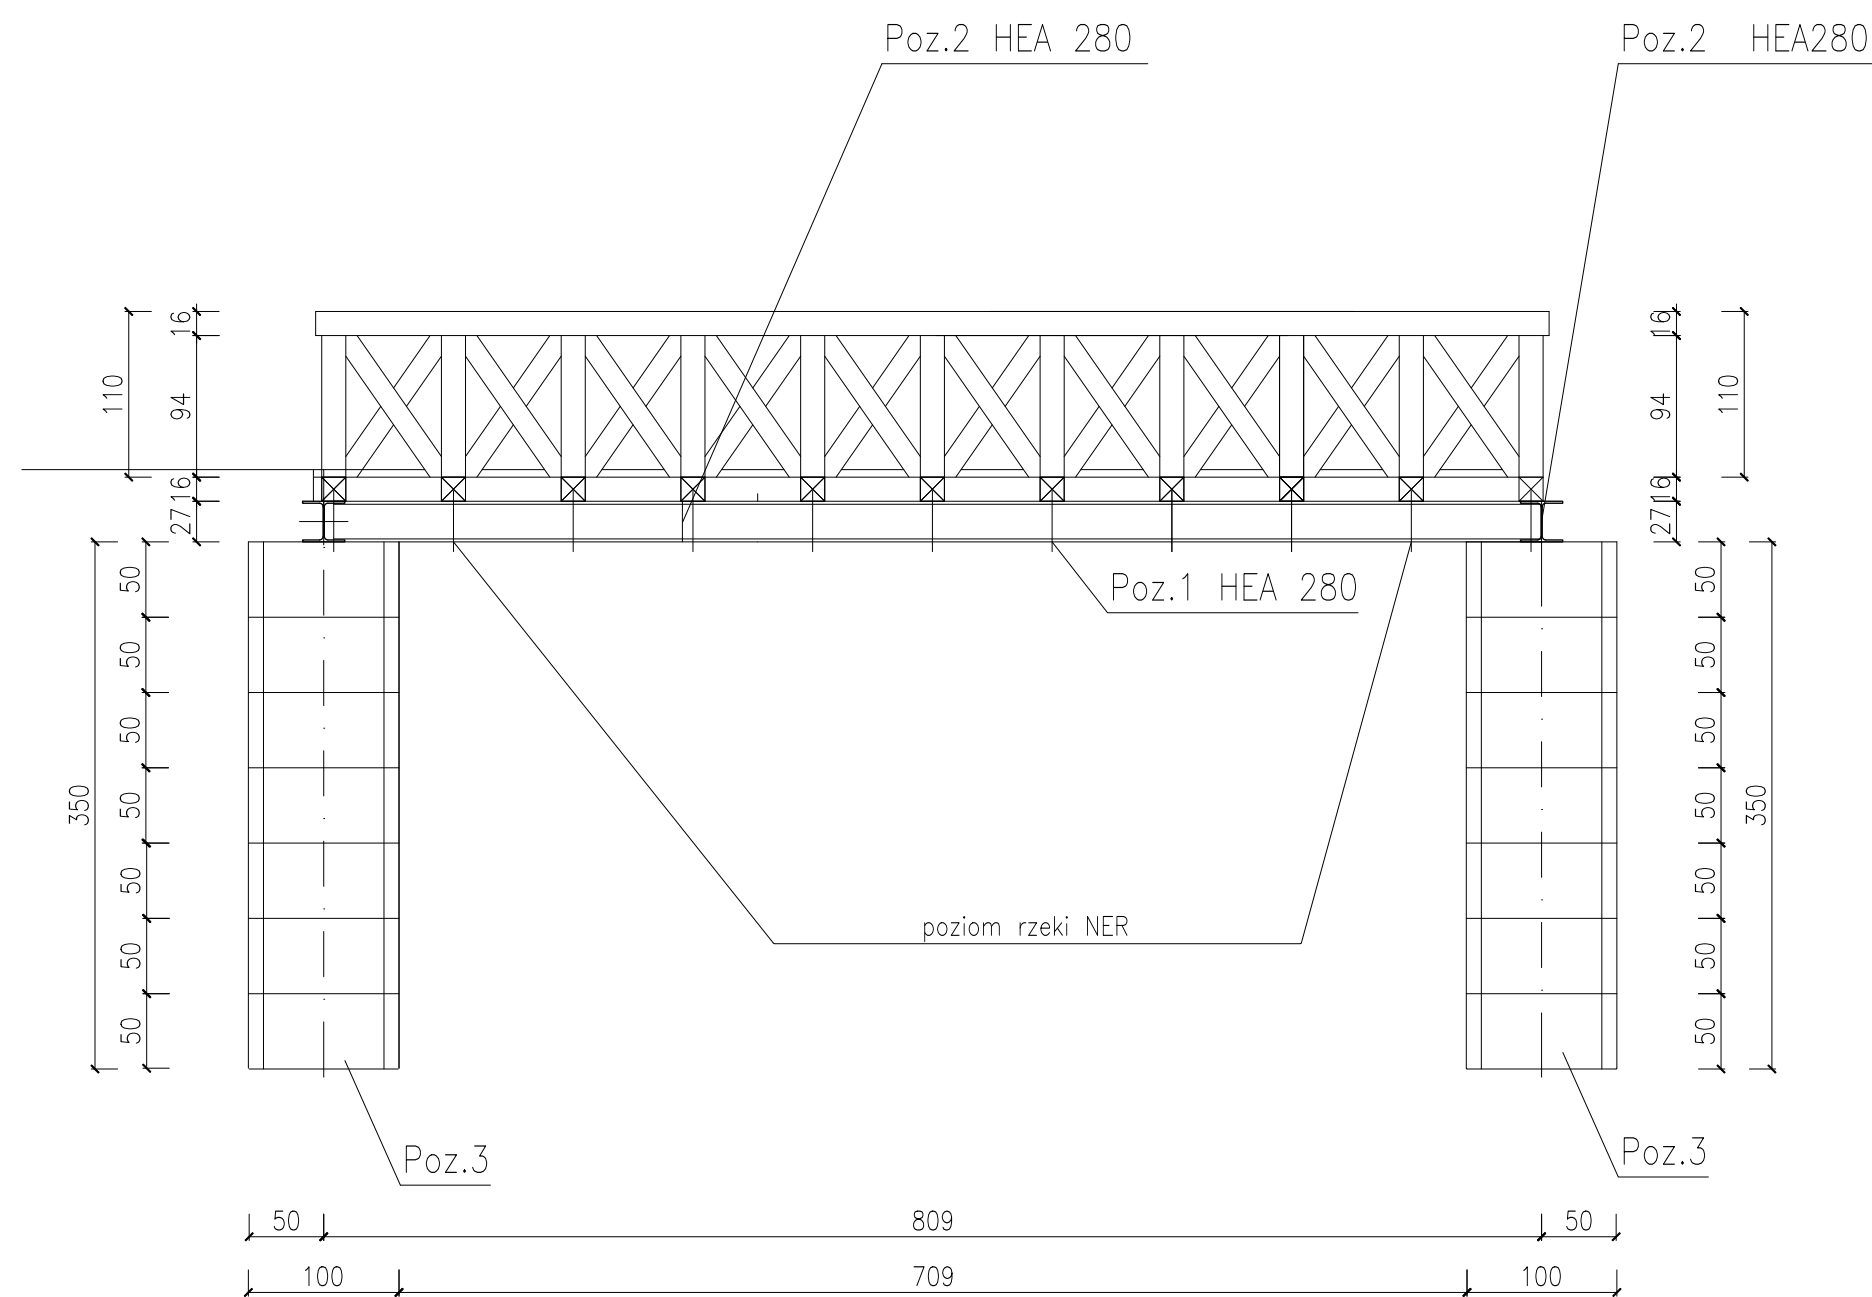

Budowa chodnika wzdłuż drogi powiatowej nr 4343P na odcinku Pleszew - Zielona Łąka			
Kładka		Rysunek nr: 4.1	Data: 10.2014 r.
Adres inwest.		Powiat pleszewski, Gmina Pleszew, Obręb Pleszew dz. nr: 2350/5 - AM-27; Obręb Zielona Łąka dz. nr: 83/1, 83/2, 305/1, 108, 109 - AM-1	
Inwestor		Zarząd Dróg Powiatowych w Pleszewie, ul. Hallera 54, 63-300 Pleszew	
Zespół projektu		Nr uprawnień budowlanych	Podpis
Projektant	mgr inż. Tomasz Kubiak	51/PW/99	
Asystent	mgr inż. Lech Marciniak	WKP/0285/OWOD/09	
Sprawdzający	mgr inż. Piotr Kołaski	UAN8386/84/84	