


St3S
2
HEA 280
L=8090 SZT=1

2 St3S
2 HEA 280
L=8090 SZT=1

HEA 280
I-840 S7T-2

HEA 280
L=840 SZT=2

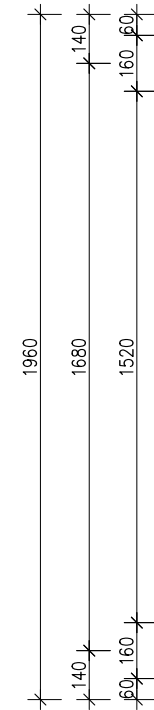

HEA 280
L=1960 SZT=1

HEA 280
L=1960 SZT=1

BL 15X244
L=136 SZT=18

BL 15X244
L=136 SZT=18

Si3S
2
3 HEA 280
L=8090 SZT=1

3 HEA 280
L=8090 SZT=1

SI3S
2
5 HEA 280
L=1960 SZT=1

5 HEA 280
L=1960 SZT=1

Budowa chodnika wzdłuż drogi powiatowej nr 4343P na odcinku Pleszew - Zielona Łąka			
Kładka - Poz. 2		Rysunek nr: 4.4	Data: 10.2014 r.
			Skala: 1:15
Adres inwest.	Powiat pleszewski, Gmina Pleszew, Obręb Pleszew dz nr: 2350/5 - AM-27; Obręb Zielona Łąka dz nr: 831/1, 832/1, 305/1, 108, 109 - AM-1		
Inwestor	Zarząd Dróg Powiatowych w Pleszewie, ul. Hallera 54, 63-300 Pleszew		
Zespół projektu		Nr uprawnień budowlanych	Podpis
Projektant	mgr inż. Tomasz Kubiak	51/PW/99	
Asystent	mgr inż. Piotr Marciniak	WKP/0285/CWOD/09	
Sprawdzający	mgr inż. Lech Kolański	UAN8396/64/84	