


BETON B35  
STAL A-0,A-III

POZYCJA 3 FUNDAMENT ZELBETOWY /studnie/  
skala 1:20

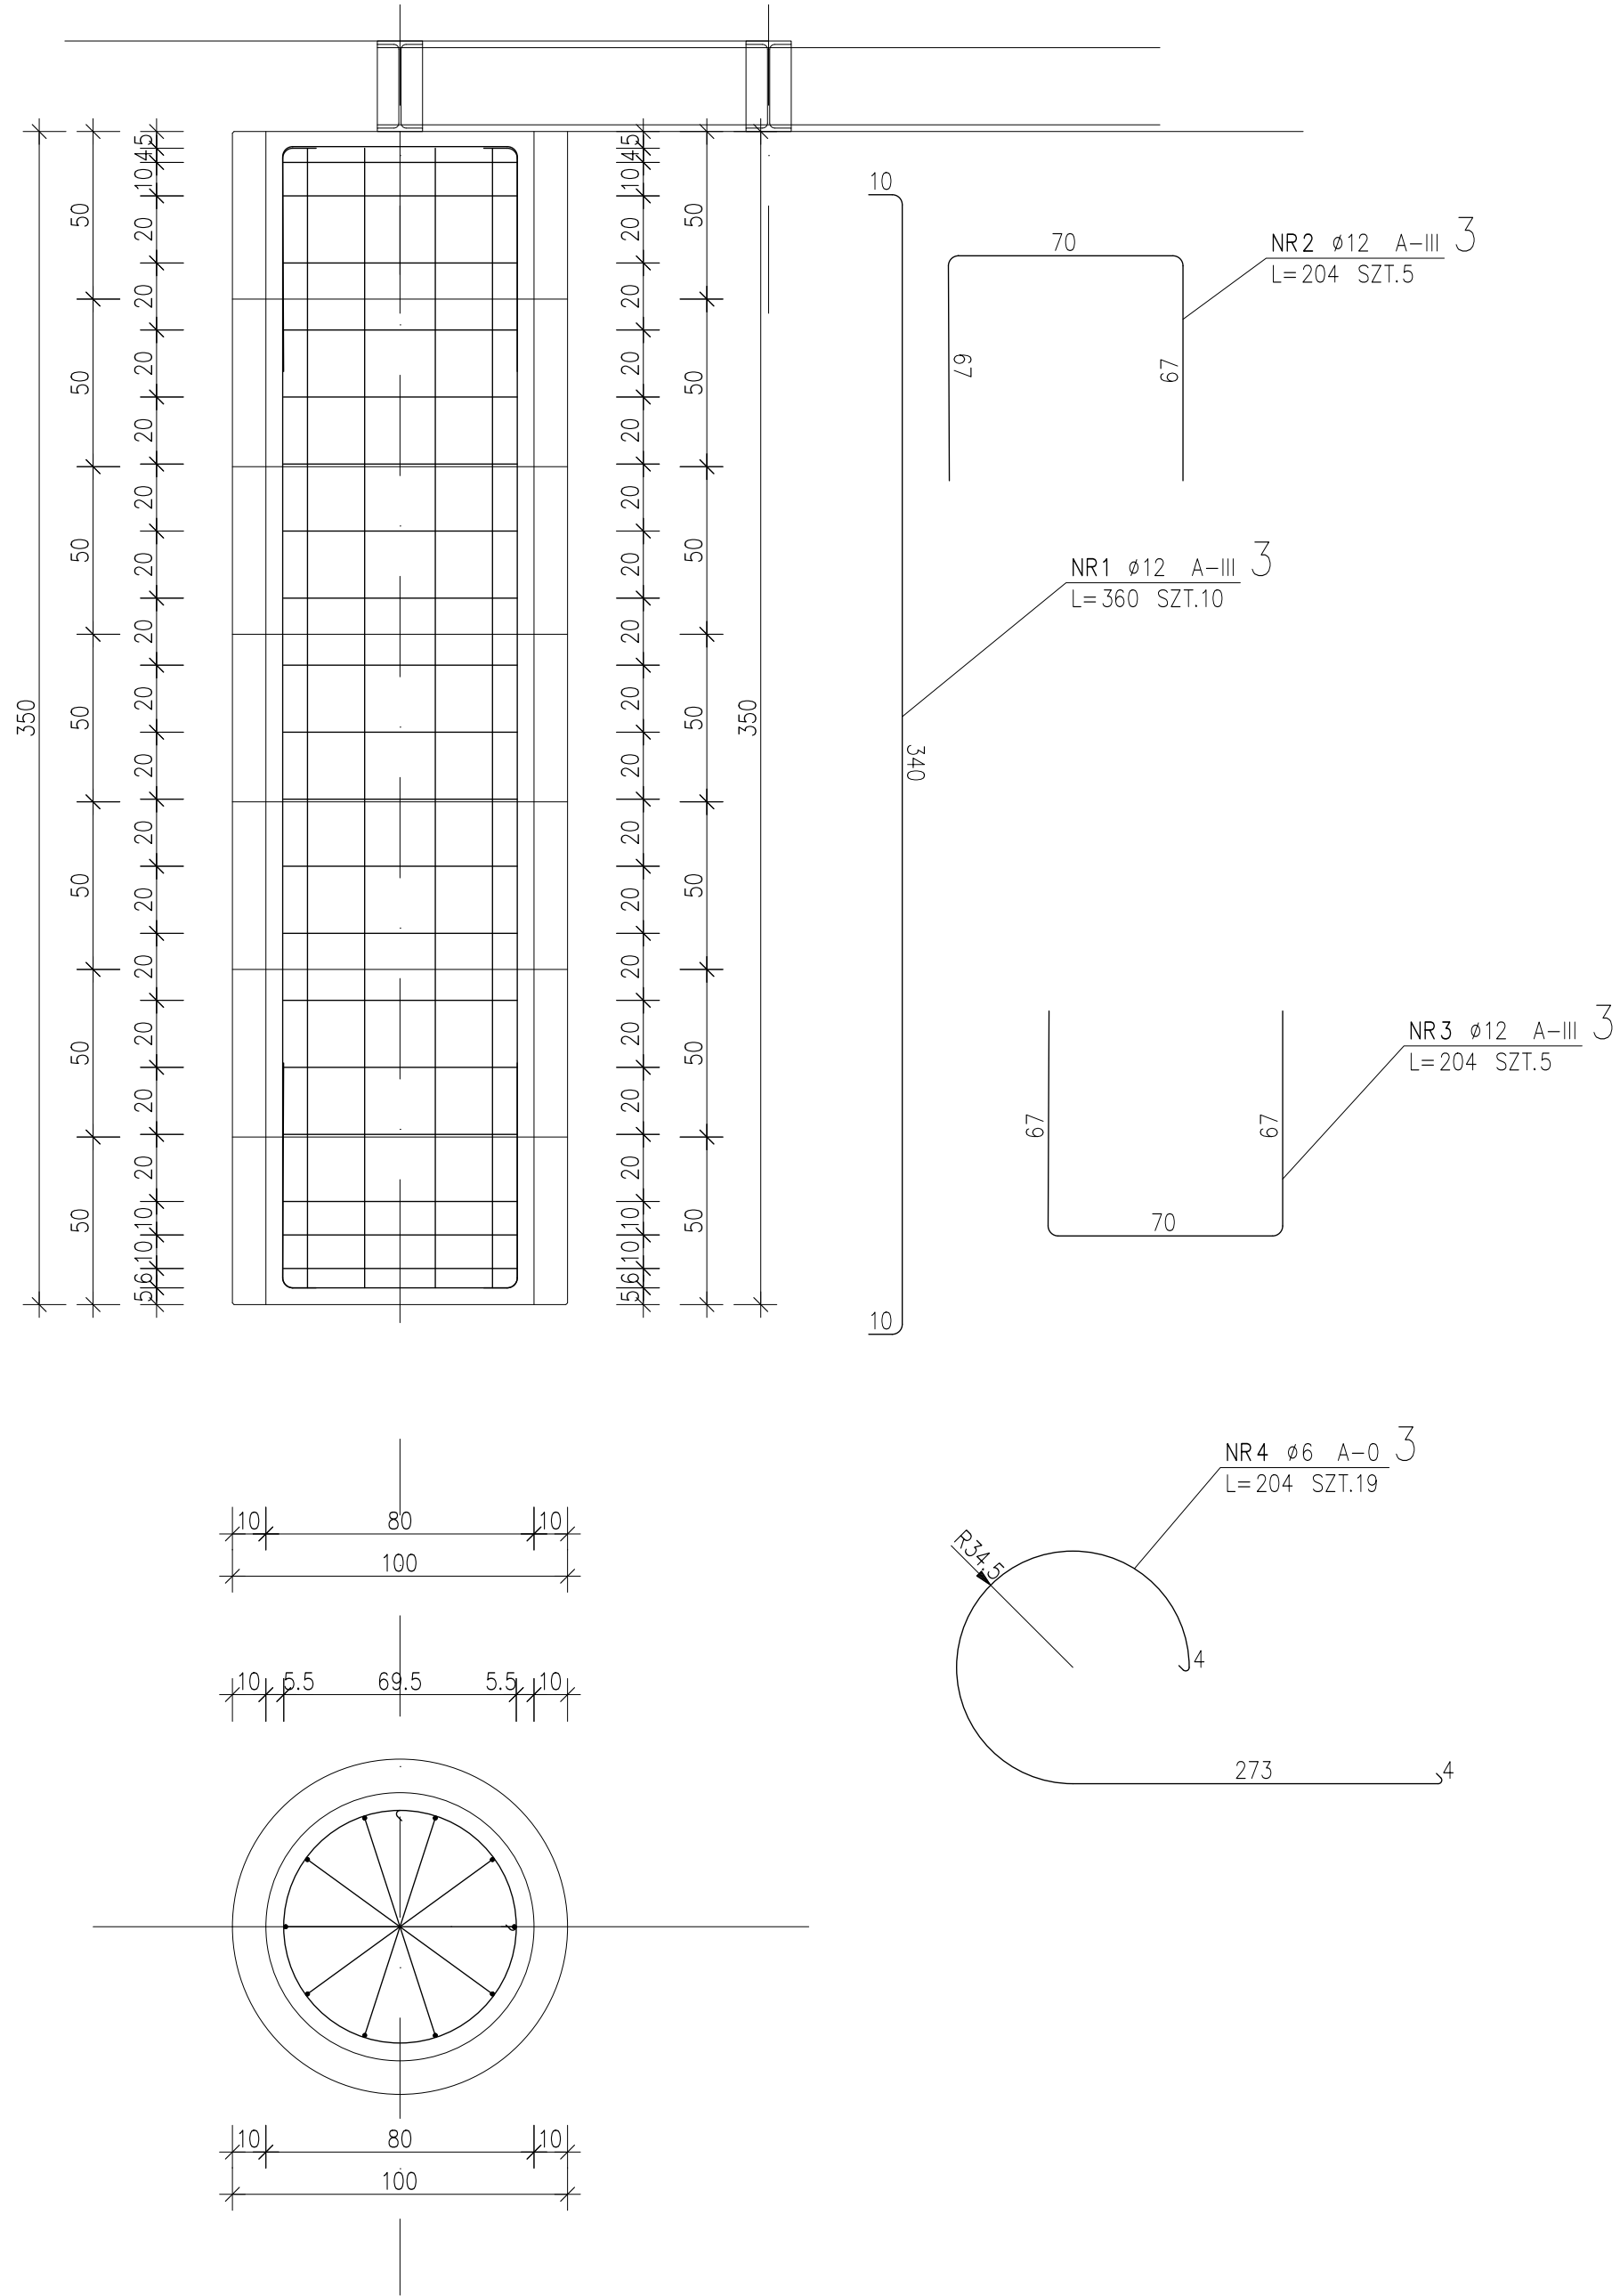

Budowa chodnika wzdłuż drogi powiatowej nr 4343P na odcinku Pleszew - Zielona Łąka			
Kładka Poz. 3		Rysunek nr: 4.3	Data: 10.2014 r.
Adres inwest.		Powiat pleszewski, Gmina Pleszew, Obręb Pleszew dz. nr: 2350/5 - AM-27; Obręb Zielona Łąka dz. nr: 83/1, 83/2, 305/1, 108, 109 - AM-1	
Inwestor		Zarząd Dróg Powiatowych w Pleszewie, ul. Hallera 54, 63-300 Pleszew	
Zespół projektu		Nr uprawnień budowlanych	Podpis
Projektant	mgr inż. Tomasz Kubiak	51/PW/99	
Asystent	mgr inż. Lech Marciniak	WKP/0285/OWOD/09	
Sprawdzający	mgr inż. Piotr Kolaski	UAN8386/84/84	