


s139 s138 s137 s136 s95

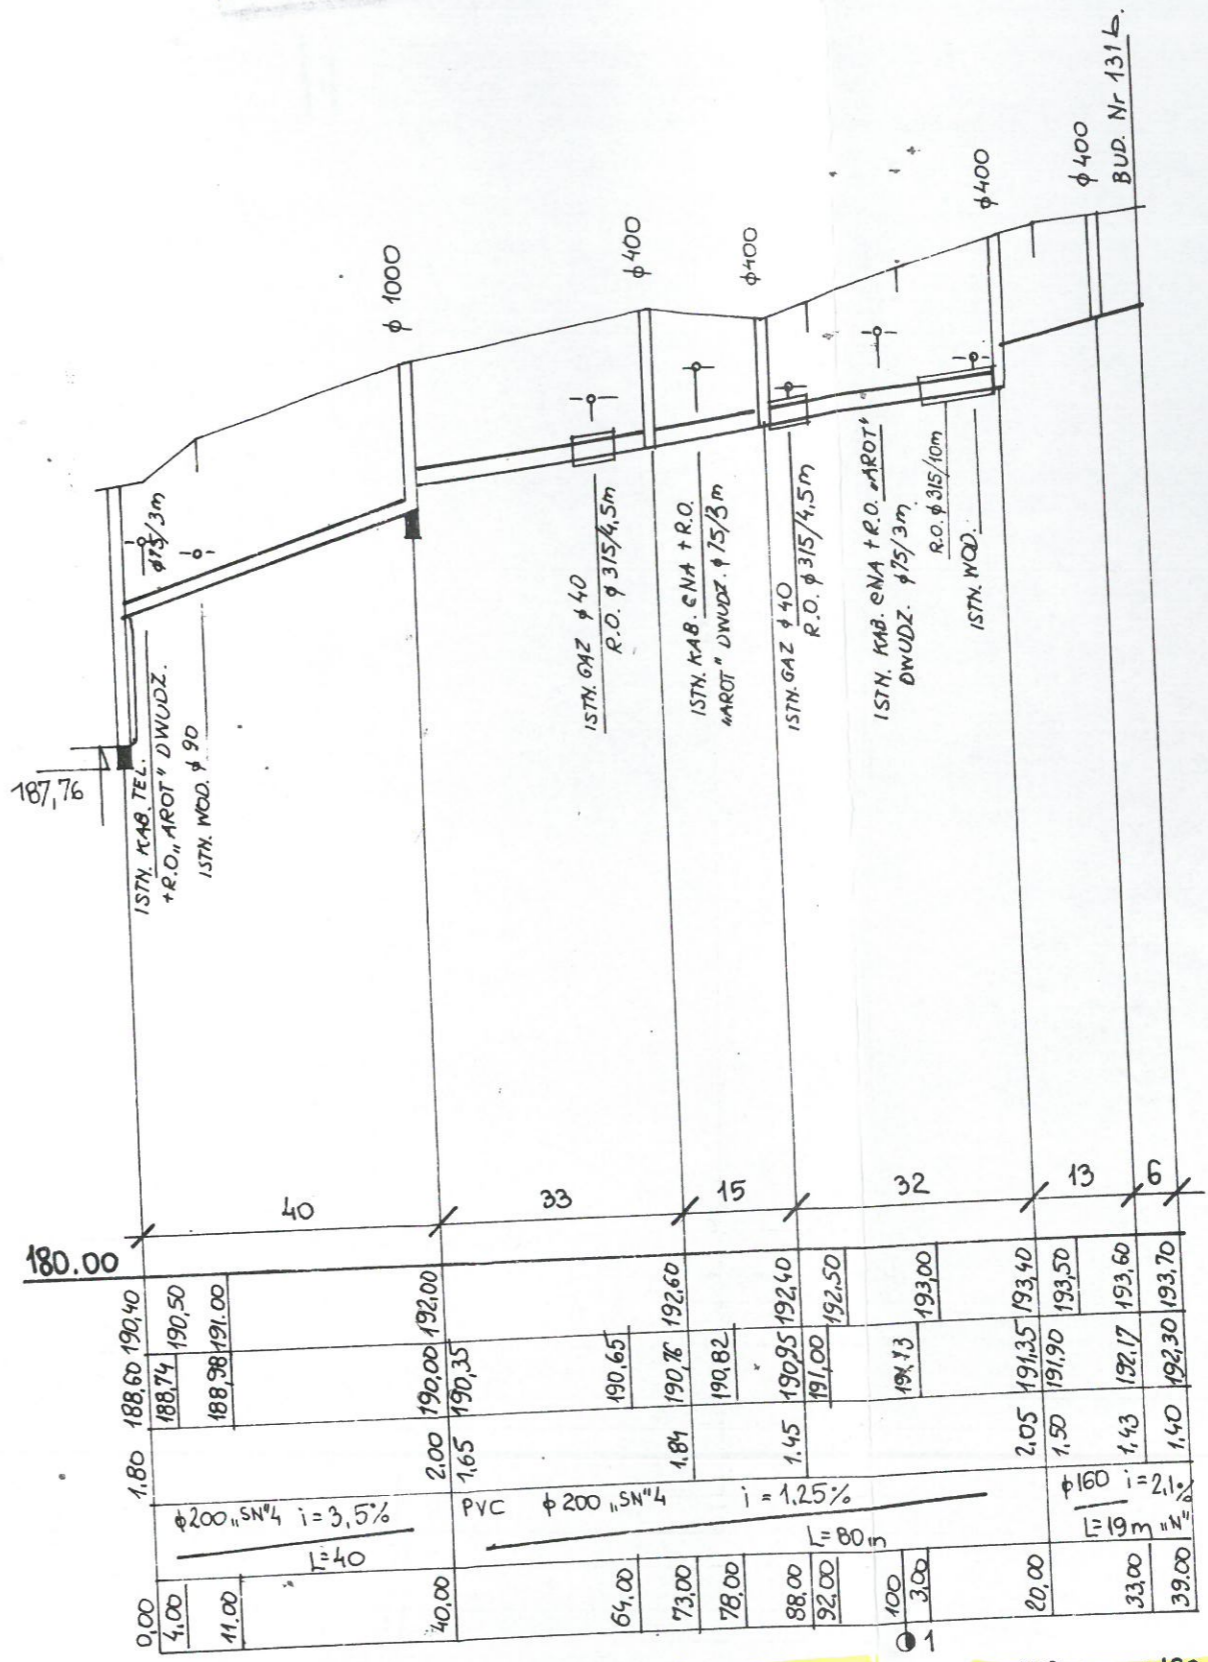

s146 s161 s162 s163 s163.1 s163.2

Obiekt: Sieć kanalizacji sanitarnej z pompowniam energetycznym w m. R.  
 Adres: Ryszkowa Wola  
 Inwestor: Gmina Wiązownica,  
 Nazwa opracowania  
 Projekt Zagospodarowania Technologia kanalizacji sanitarnej  
 PROFIL PODŁ. KAN. SANIT. - ODGAŁ. S99, S95-S136-S143, S144  
 Data oprac. 2007 r. Skala rys. 1:100  
 Opracowała: Maria Mendi  
 Upr. Nr UAN/III/7342/61  
 Sprawdził: inż. Kazimierz P  
 UPR. Nr S-