


Zakres opracowania dokumentacji projektowej dla Rozbudowy DP 4366W ul. Mareckiej w Zielonce

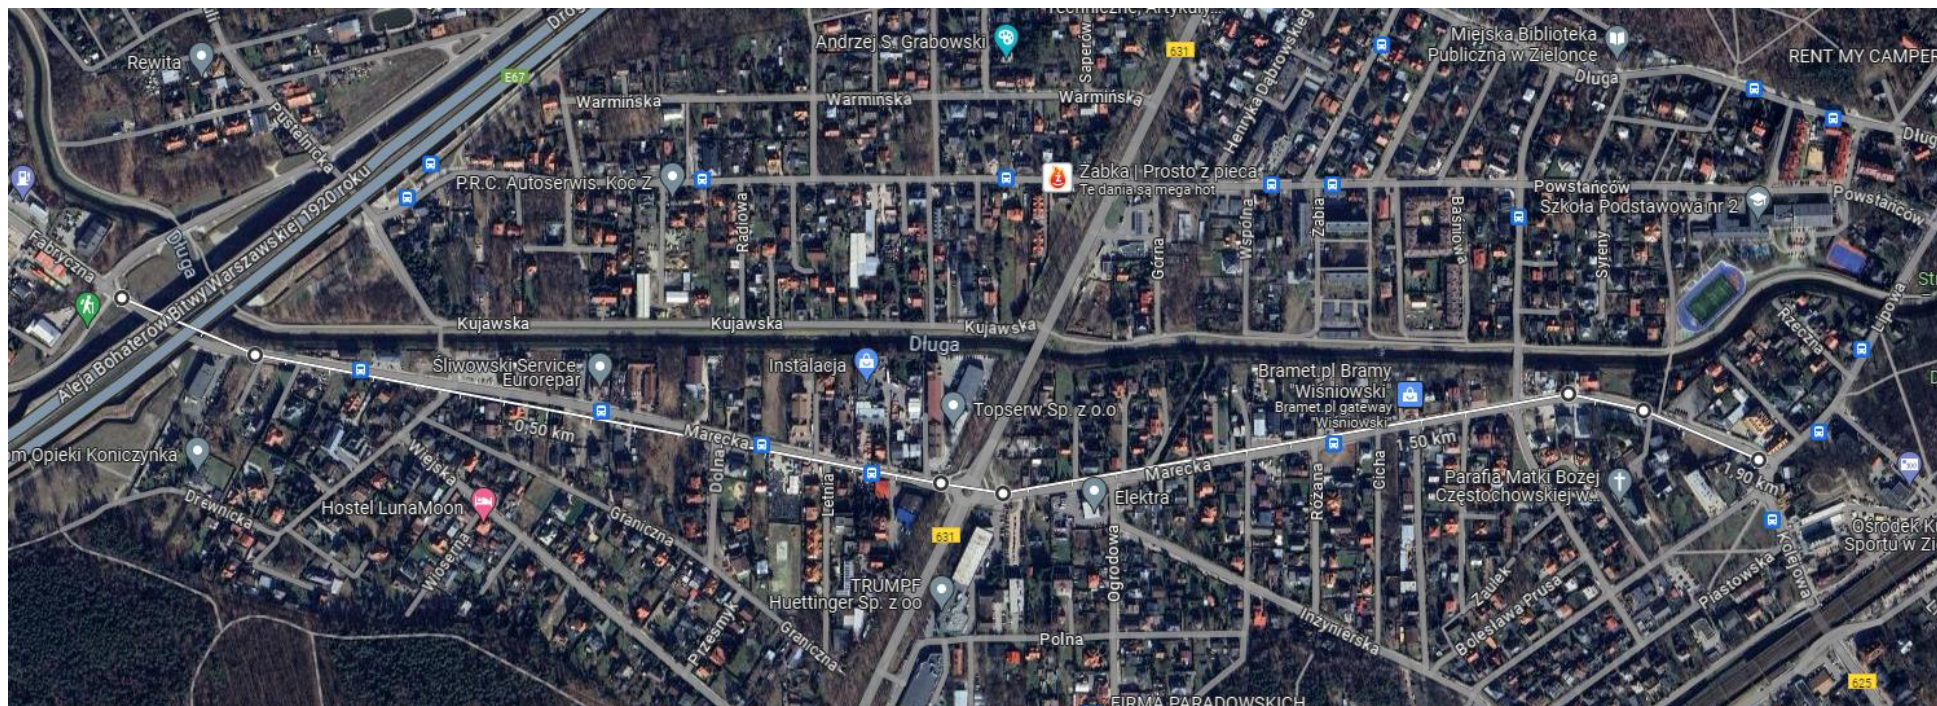

Źródło internetowe: <https://www.google.com/maps>