


OPIS KONSTRUKCJI:


Projektowana konstrukcja nawierzchni jezdni i poboczy

- 1 — Projektowana warstwa ścieralna z betonu asfaltowego AC11S o grubości 5 cm,
- 2 — Proj. warstwa wyrównawczo - profilująca z betonu asfaltowego AC16W o grub. zm. 0-3cm,
- 3 — Proj. skropienie istniejącej nawierzchni emulsją bitumiczną,
- 4 — Istniejące warstwy konstrukcyjne jezdni,
- 5 — Podłoże: grunt rodzimy,
- 6 — Projektowane pobocze gruntowe z kruszywa naturalnego fr. 0/31,50 mm stabilizowanego mechanicznie o gr. 15 cm,

PRZEKRÓJ NORMALNY A - A

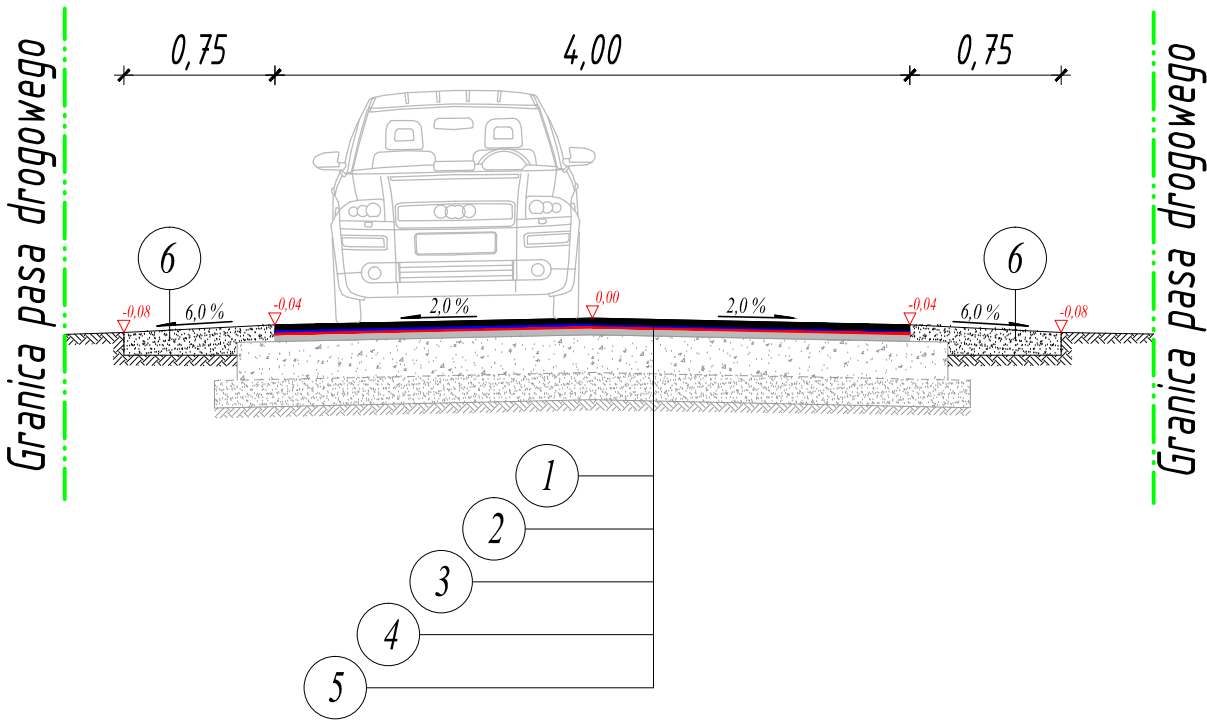

PRZEKRÓJ NORMALNY B - B

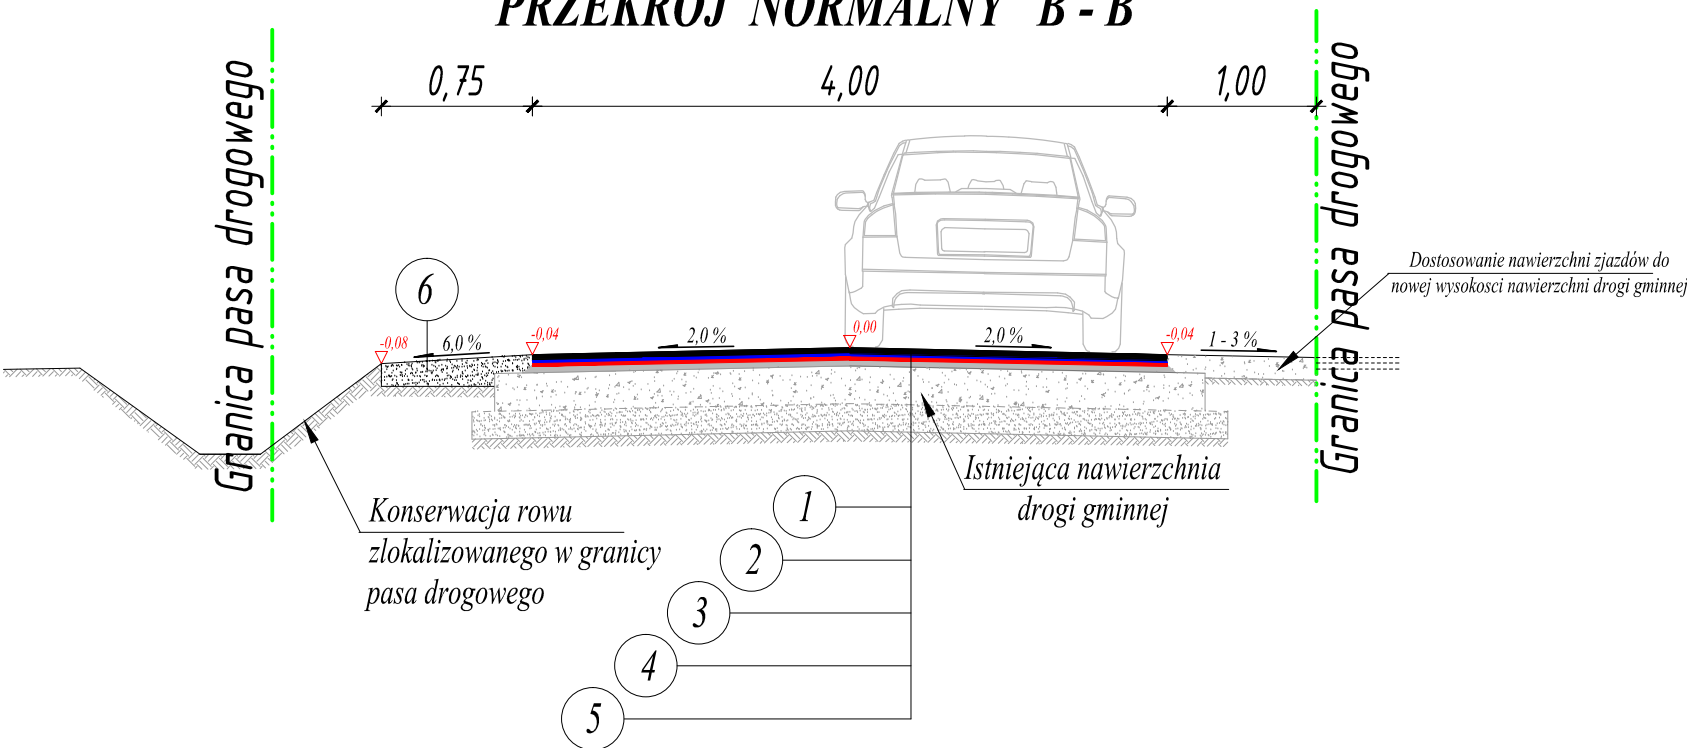

DLW PROJEKT ŁUKASZ KONARZEWSKI UL. MALINOWA 7, 07-402 BIAŁOBIEL tel. 535 501 000 NIP 758 226 72 64, email: dlwprojekt@gmail.com				
Inwestor:	WÓJT GMINY TROSZYN ul. Słowackiego 13, 07-405 Troszyn			Branża: Drogowa
Temat:	REMONT DROGI GMINNEJ NR 251124W NA ODCINKU KM 0+000,0 - 0+998,00 ROSTKI - CHROSTOWO, GMINA TROSZYN			Stadium: PT
Adres inwestycji:	mazowieckie, pow. ostrołęcki, gmina Troszyn m. Rostki, Chrostowo Jednostka ewid.: 141511_2 Troszyn, Obręb: 0029 Rostki, 0005 Chrostowo			Skala: 1:50
Nazwa rysunku:	PRZEKROJE NORMALNE I KONSTRUKCJA NAWIERZCHNI			Rys nr: 4
branża drogowa: projektant:	Imię i nazwisko	Specjalność	Nr uprawnień	Podpis
	inż. Mariusz Kamiński	drogowa		
Data:	Ostrołęka			Styczeń 2023