




PRZEKRÓJ 1 - 1 SKALA 1:20

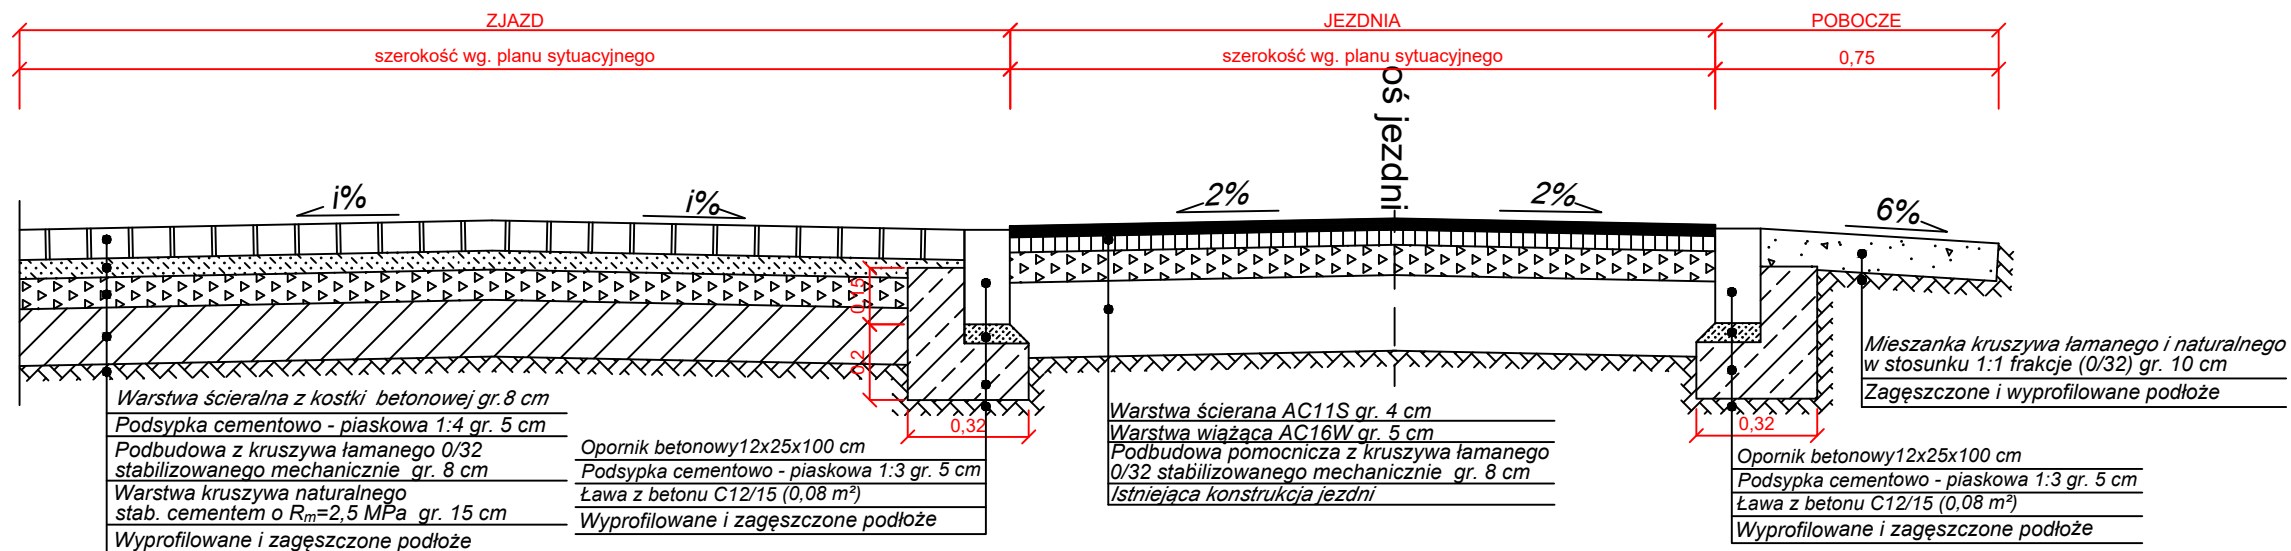

PRZEKRÓJ 2 - 2 SKALA 1:20

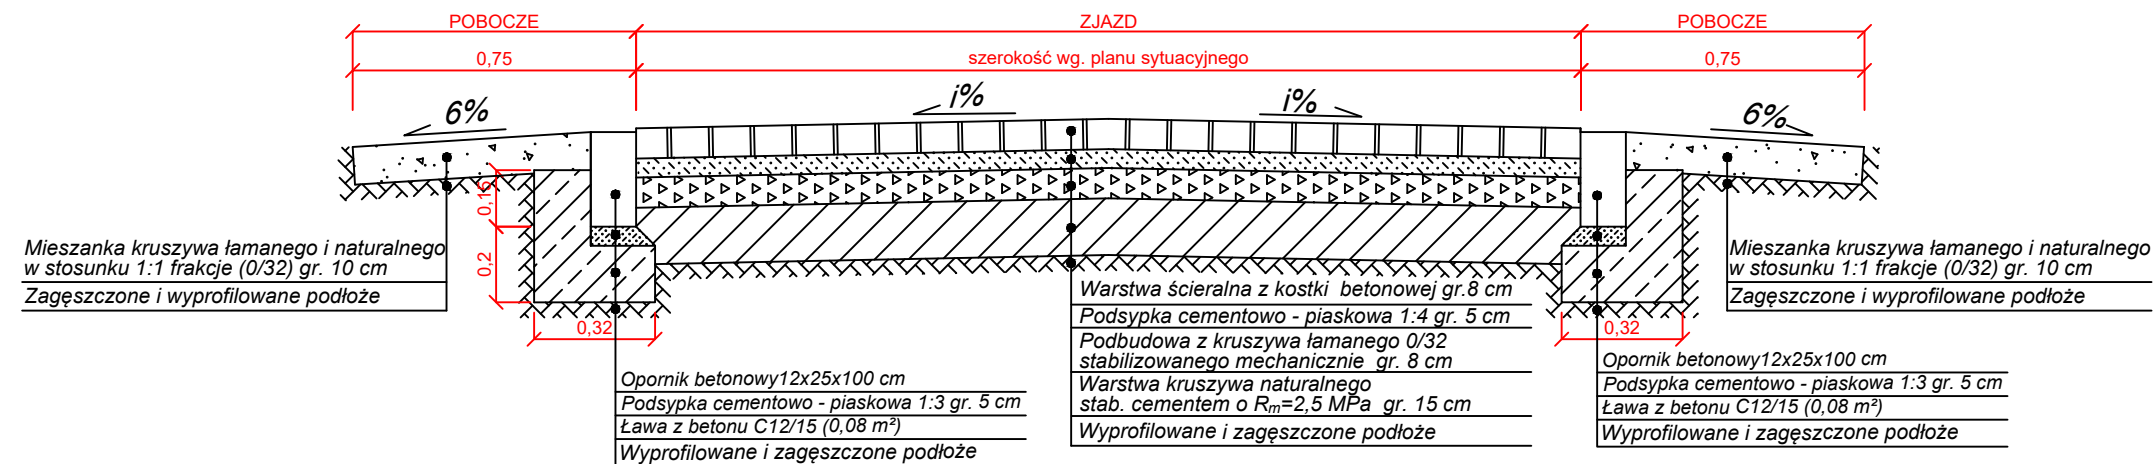

PRZEKRÓJ 3 - 3 SKALA 1:20

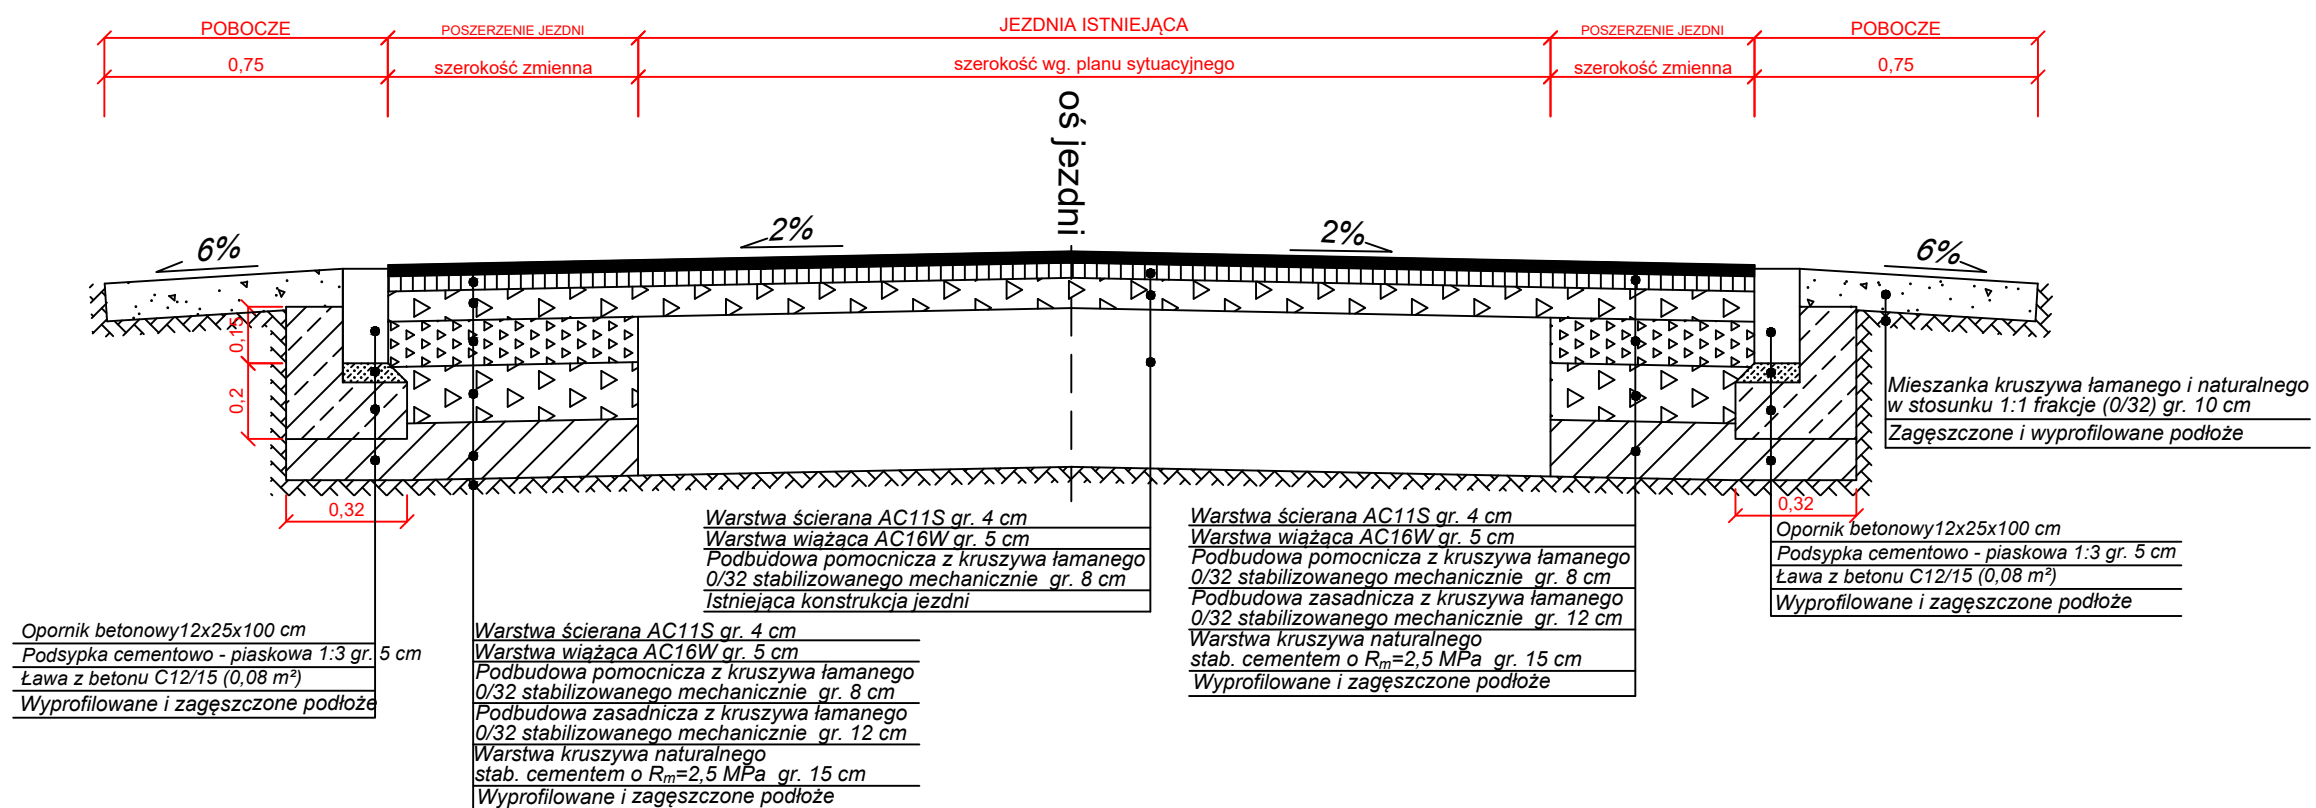

Nazwa zadania:
**PRZEBUDOWA DROGI GMINNEJ NR 430102W
W MIEJSCOWOŚCI ZAŚCIE NIE - KAROLEW
GMINA DĄBRÓWKA**

Faza dokumentacji:
PROJEKT WYKONAWCZY

Nazwa rysunku:
PRZEKROJE KONSTRUKCYJNE

Lokalizacja:
Powiat Wołomiński
Gmina Dąbrówka, Zaścienie
Pas Drogi Gminnej Nr 430102W, dz. nr ew.: 239
Obręb ew. 0025 Zaścienie
Jednostka ewidencyjna 143405_2

Projektował:
mgr inż. Marcin Szerszenowicz
MAZ/0117/PWOD/09

Data: Styczeń 2021

Rysunek nr: **D - 6**

Skala: 1:20

Nr arkusza: 1/1



ROAD DESIGN MARCIN SZERSZENOWICZ

05-300 Mińsk Maz., ul. Mikołaja Kopernika 8A/36,
tel. +48 784 683 731,
e-mail: marcin.szerszenowicz@gmail.com