
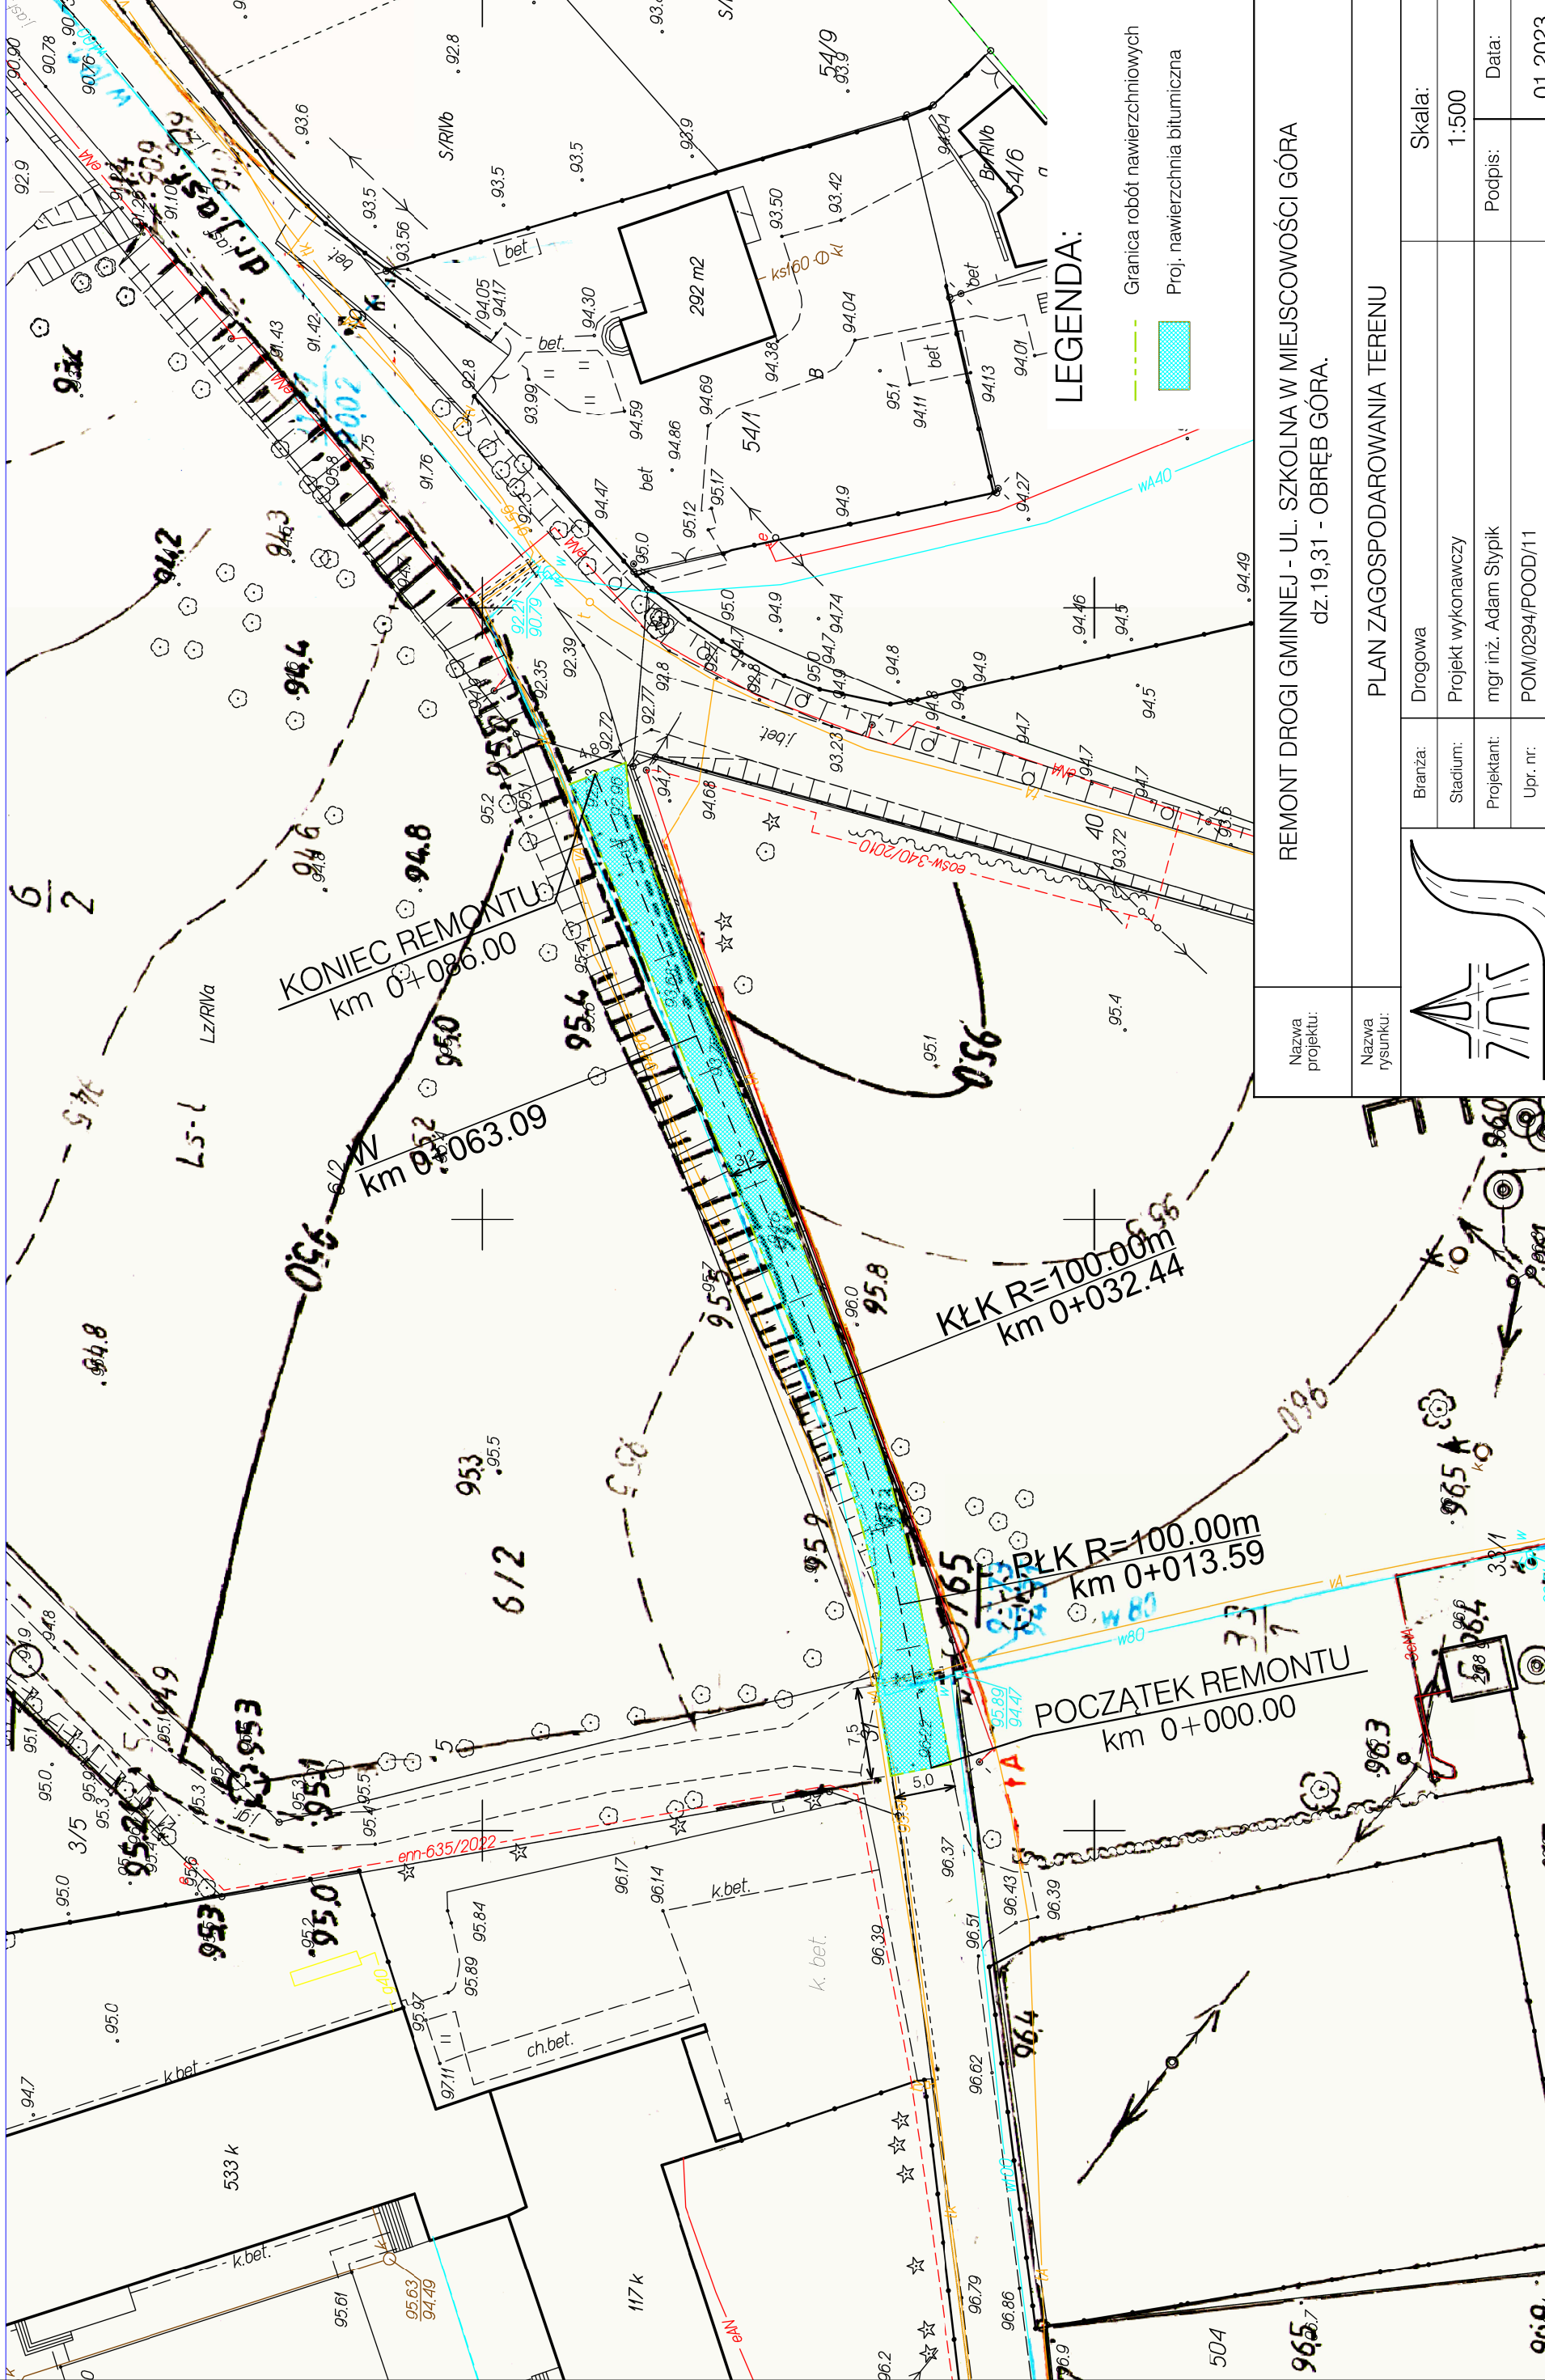


Biuro Powiatowe w Wejherowie Wydział Geodezji  
1:500 pow. wejherowski, Jednostka ewid.: Wejherowo Obręb: Góra  
zienie kancelaryjne: GD.6642.330.2023 Układ wsp. 2000 strefa 6/18°, PL-EVRF2007-NH

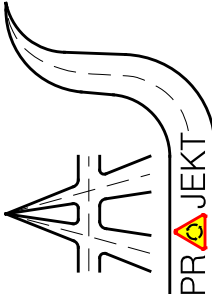

Nazwa projektu:	REMONT DROGI GMINNEJ - UL. SZKOLNA W MIEJSCOWOŚCI GÓRA dz.19,31 - OBRĘB GÓRA.		
Nazwa rysunku:	PLAN ZAGOSPODAROWANIA TERENU		
 PRJEKT-777 AS-PROJEKT Adam Stypik ul.Dywyżajonu 303 35C/13 80-462 Gdańsk	Branża:	Drogorowa	Skala:
	Stadium:	Projekt wykonawczy	1:500
	Projektant:	mgr inż. Adam Stypik	Podpis:
	Upr. nr:	POM/0294/POOD/11	Data:
	Specjalność:	Drogorowa	01.2023
	Sprawdzający:	mgr inż. Tomasz Ślusarz	Podpis:
Upr. nr:		POM/0094/POOD/12	Nr rys.:
Specjalność:		Drogorowa	2.1

ano systemem GEO-MAP. Dokument wygenerowany automatycznie 2023.01.26 15:36:44 przez Automat obsługi zgłoszeń. Strona 1/1  
ia rastrach w układzie PL-KRON86-NH.  
y kwalifikowaną pieczęcią elektroniczną organu. Poświadcza się zgodność niniejszej kopii z treścią materiału PZGIK.  
mapa nie może służyć do celów projektowych.