



SZCZEGÓL I 1-10

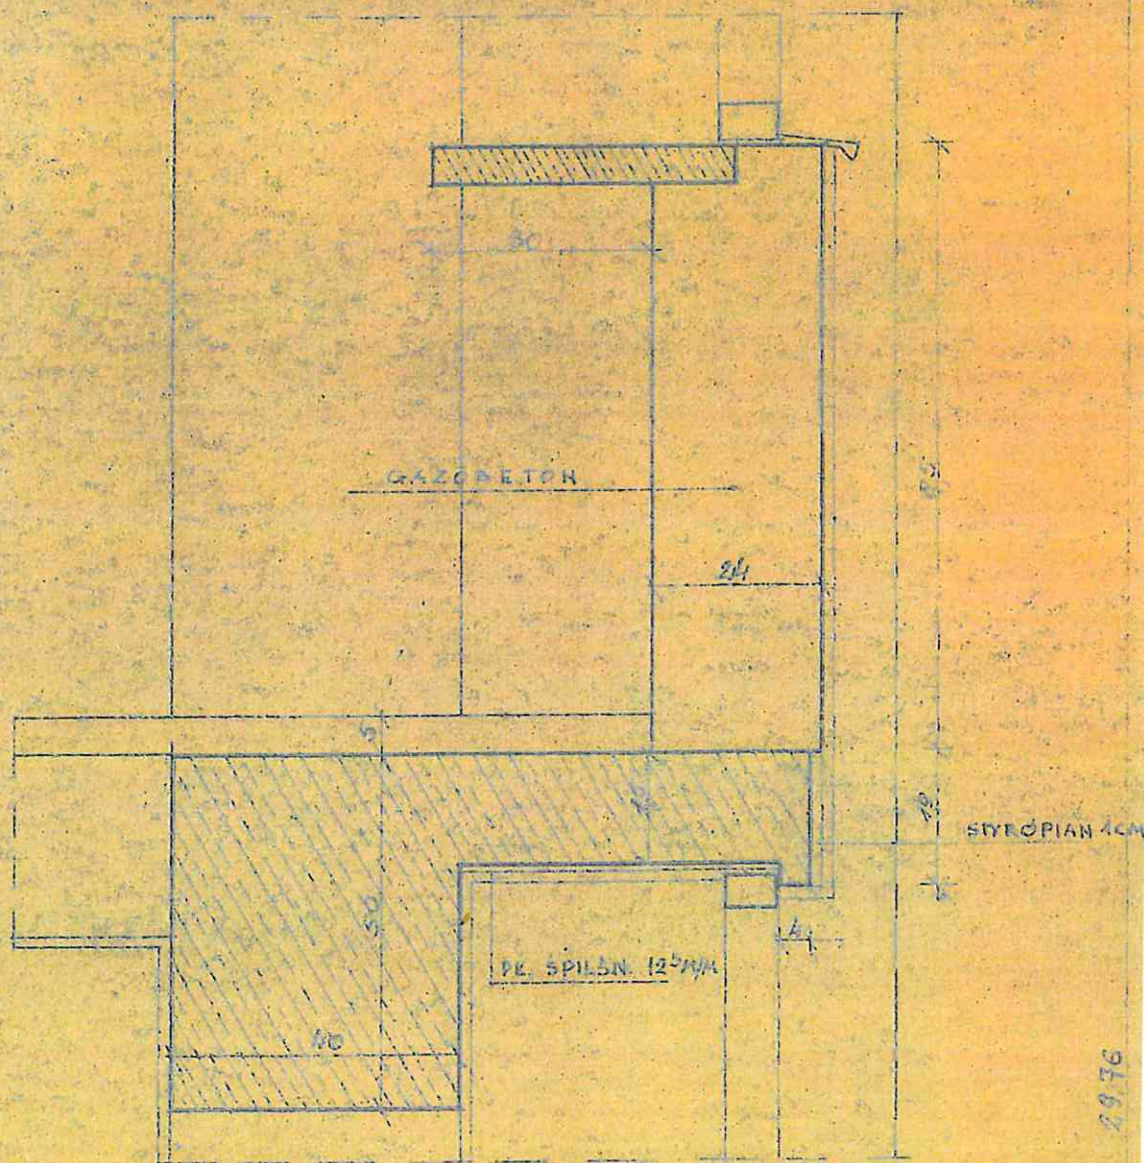

SZCZEGÓL II 1-10

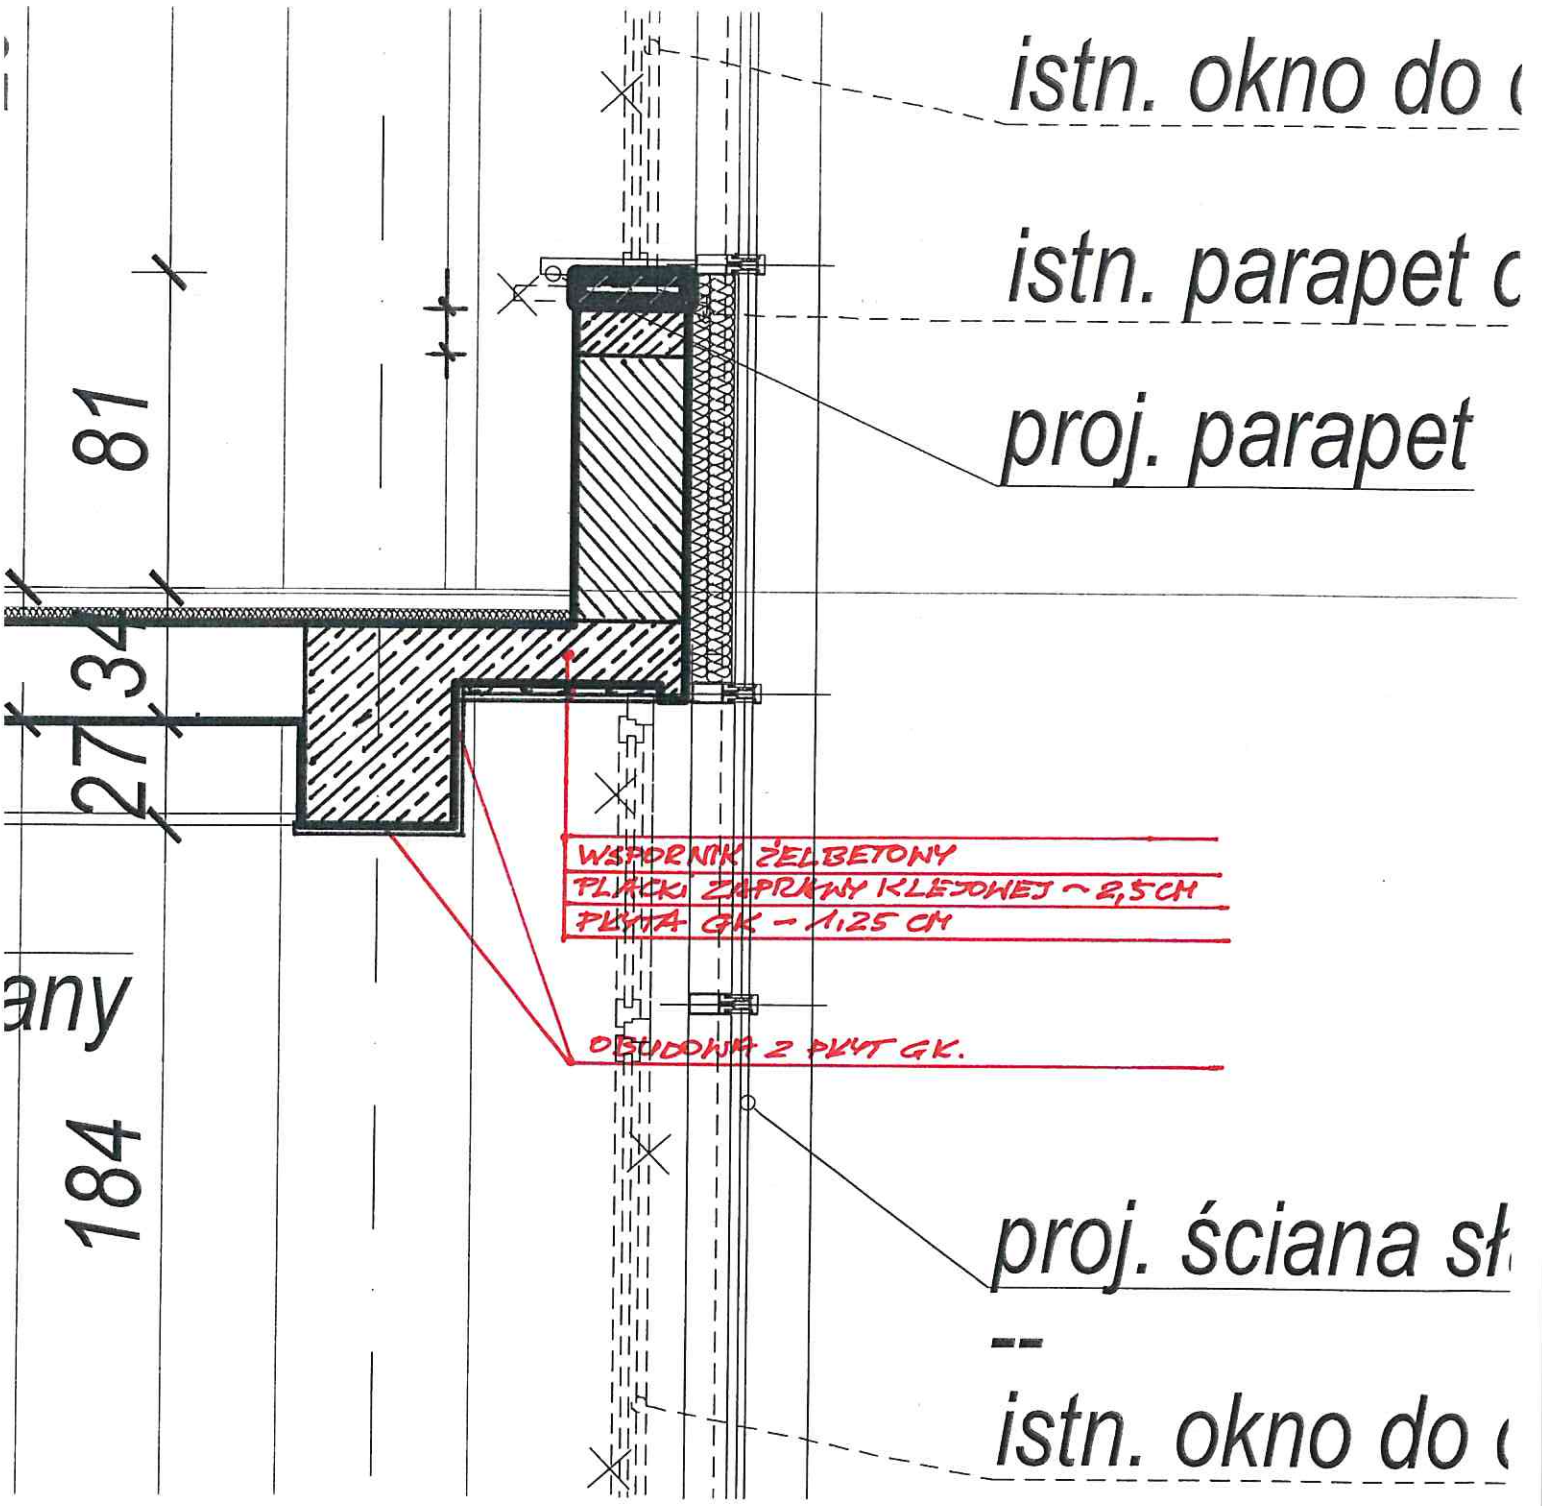

istn. okno do c

istn. parapet c

proj. parapet

WSPORNIK ŻELBETONY
 PŁYTKI ZAPRAWY KLEJONEJ ~ 2,5 CM
 PŁYTA GK - 1,25 CM

OBUDOWA Z PŁYT GK.

proj. ściana s


istn. okno do c

81

27
34

184

any

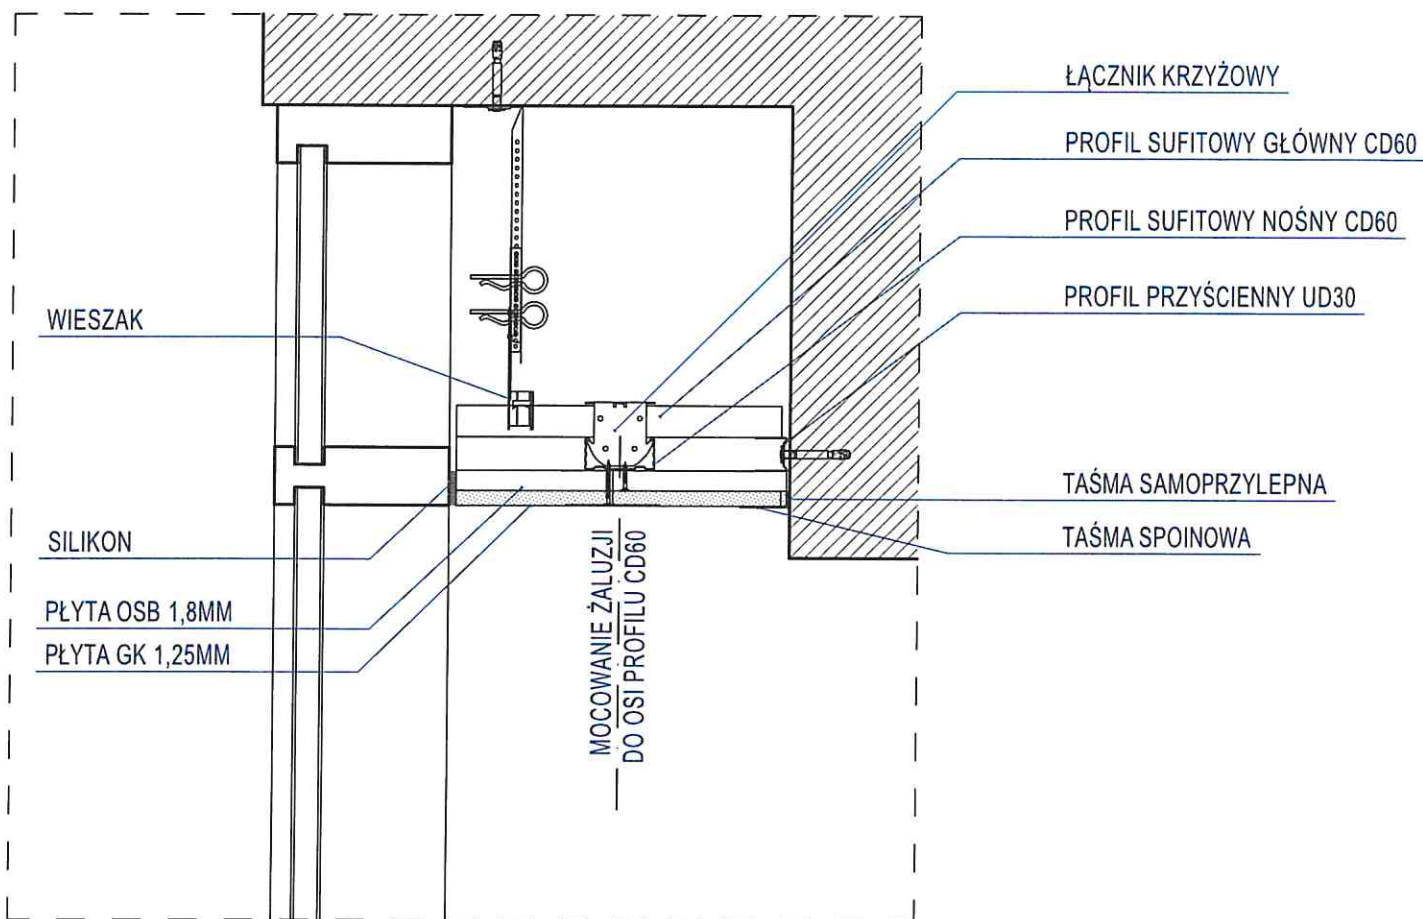

D-01

Detal wykończenia wnęki przy witrynie zewnętrznej

1:10

