



ODCINEK I

REMONT KRAWĘDZI JEZDNI – SZER. DO USTALENIA NA BUDOWIE

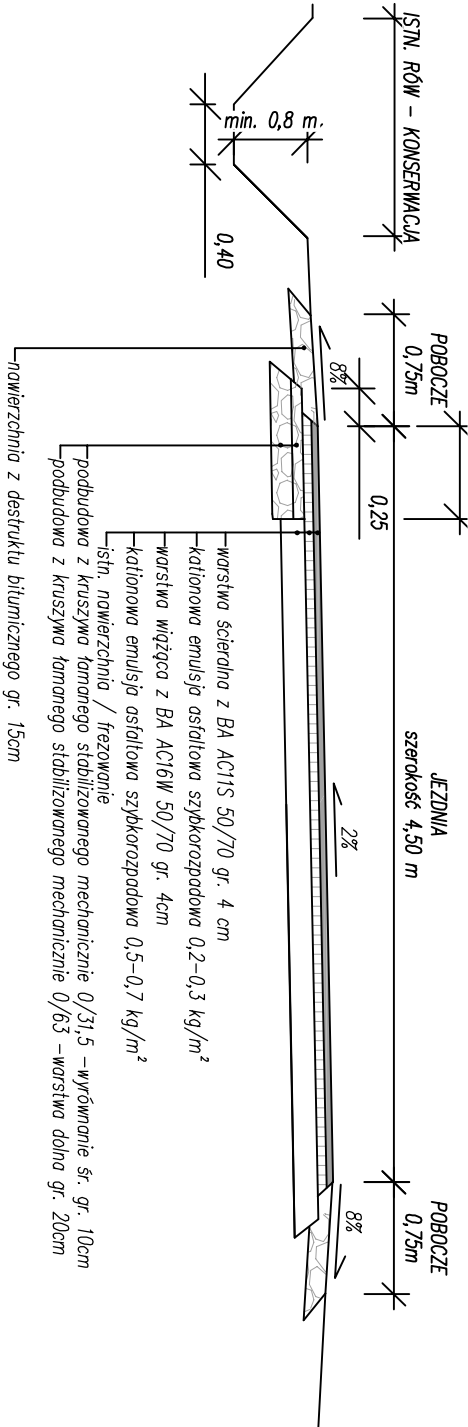

ODCINEK II

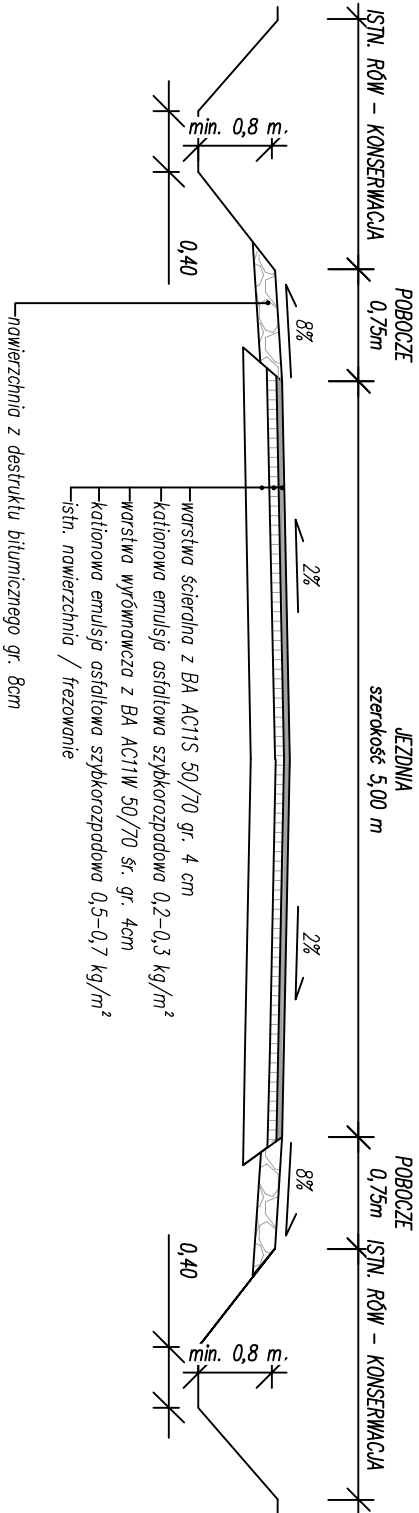

Nazwa obiektu:				Rys. nr 2
Remont drogi gminnej nr 109109E ul. Nivna w Radoszewicach				
PRZEKROJE KONSTRUKCYJNE				
Skala 1:50				
branża:	projektował:	nr uprawnień:	podpis:	Data opracowania: 05.2023
drogowa	mgr inż. Kazimierz Mamos	GP.IV.7342/40/94		