




PRZEKRÓJ TYPOWY PODŁUŻNY
PRZEPUSTU
km 0+815.00

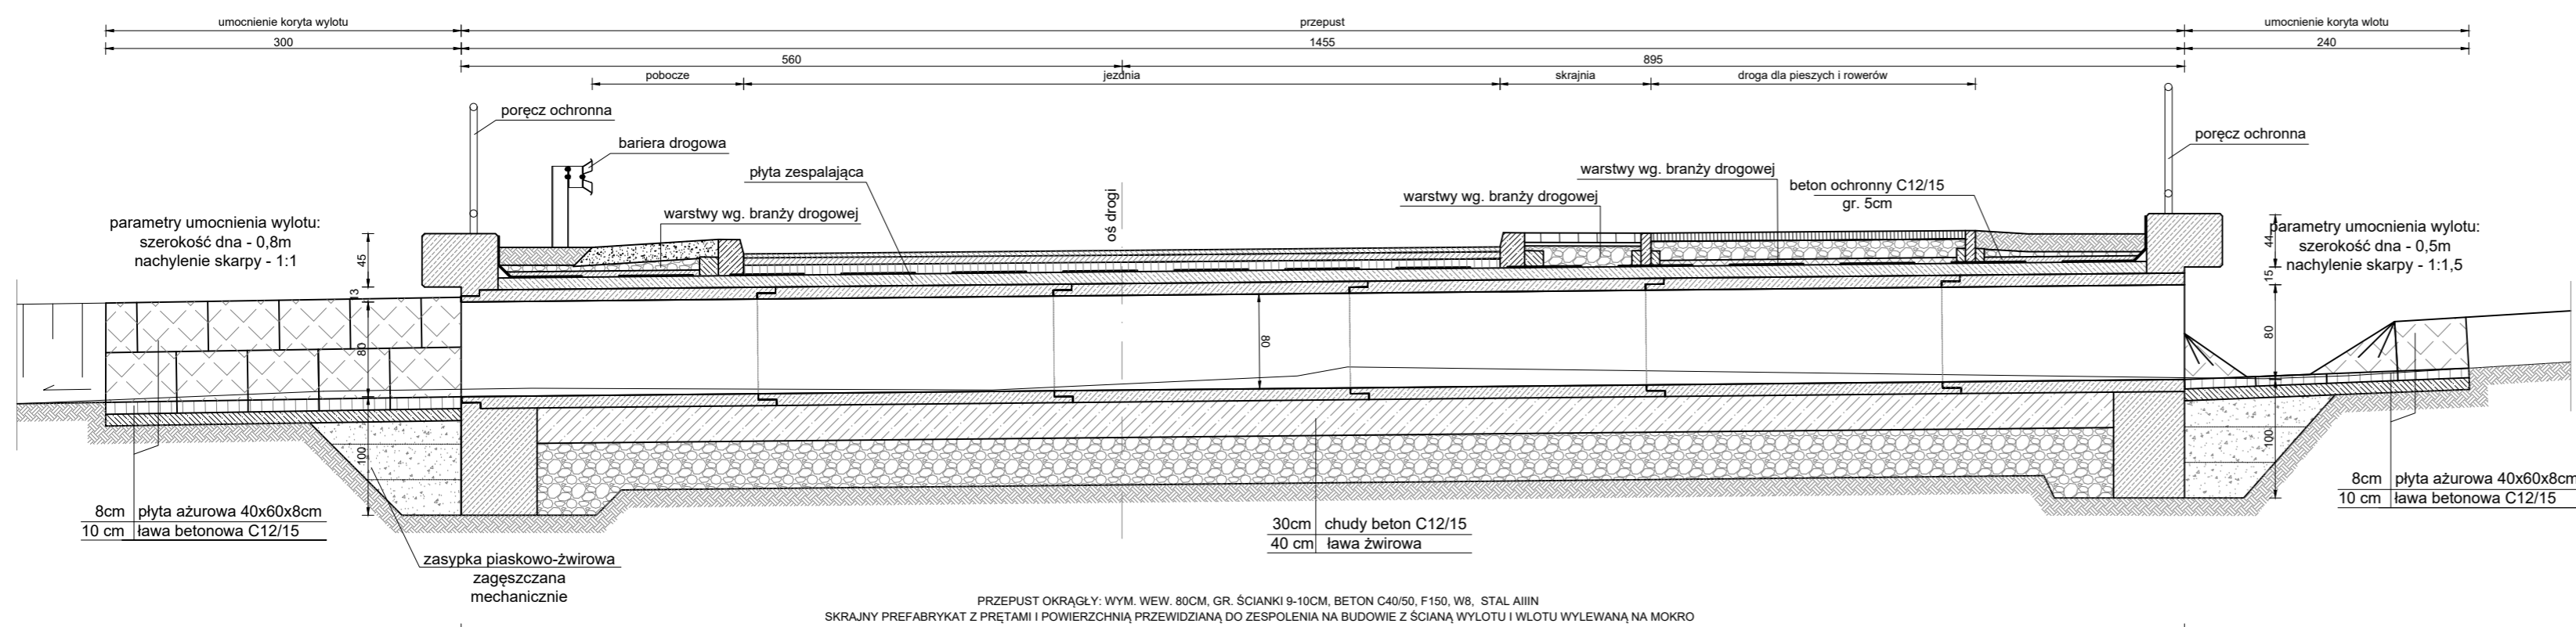

PRZEPUST OKRĄGLY: WYM. WEW. 80CM, GR. ŚCIANKI 9-10CM, BETON C40/50, F150, W8, STAL AIIIIN
SKRAJINY PREFABRYKAT Z PRĘTAMI I POWIERZCHNIĄ PRZEWIDZIANĄ DO ZESPOLENIA NA BUDOWIE Z ŚCIANĄ WYLOTU I WLOTU WYLEWANĄ NA MOKRO

PRZEKRÓJ TYPOWY POPRZECZNY
PRZEPUSTU
km 0+815.00

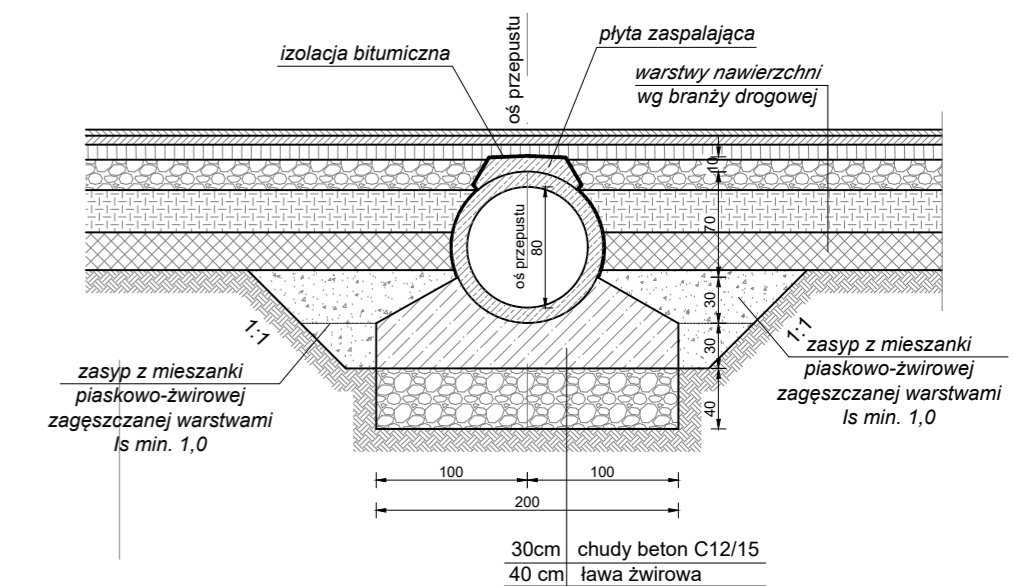

PROGRAM FUNKCJONALNO-UŻYTKOWY			
JEDNOSTKA PROJEKTOWA	 AL. JURAJSKA 7B, 32-083 BALICE tel. 12 633 05 82, email: biuro@ppzbiegien.com.pl	INWESTOR	POWIAT CHRZANÓW UL. PARTYZANTÓW 2 32 - 500 CHRZANÓW
INWESTYCJA	BUDOWA POŁĄCZENIA DROGOWEGO CHRZANOWSKIEJ STREFY INWESTYCYJNEJ Z WĘZŁEM AUTOSTRADY A4 CHRZANÓW - BALIN I DROGĄ POWIATOWĄ NR 1044K (UL. WODZIŃSKA W CHRZANOWIE)		
ADRES INWESTYCJI	GMINA CHRZANÓW I GMINA TRZEBINIA, POWIAT CHRZANOWSKI, WOJEWÓDZTWO MAŁOPOLSKIE		
PRZEDMIOT RYSUNKU	PRZEKROJE TYPOWE PRZEZ PRZEPUST W KM 0+815.00		
BRANŻA	DROGOWA		
PROJEKTANT	mgr inż. JADWIGA ZBIEGIEŃ nr upr. NBUA-7342/123/98 spec. konstrukcyjno-budowlana	SPRAWDZAJĄCY	mgr inż. TADEUSZ ŚWIDERSKI nr upr. MAP/0036/POOD/12
OPRACOWAŁ	mgr inż. Sebastian Krzyszkowski		
SKALA	DATA	NR RYS.	NR STR.
1:50	12.2023	5.2	
PRAWA AUTORSKIE ZASTRZEŻONE ZGODNIE Z USTAWĄ Z DNIA 4 LUTEGO 1994 R.			