


Przekrój normalny

Przebudowa przejścia dla pieszych w ciągu drogi powiatowej nr 1267T Chmielnik

- Potok - Życiny w m. Rudki

od km 2+910 do km 2+952

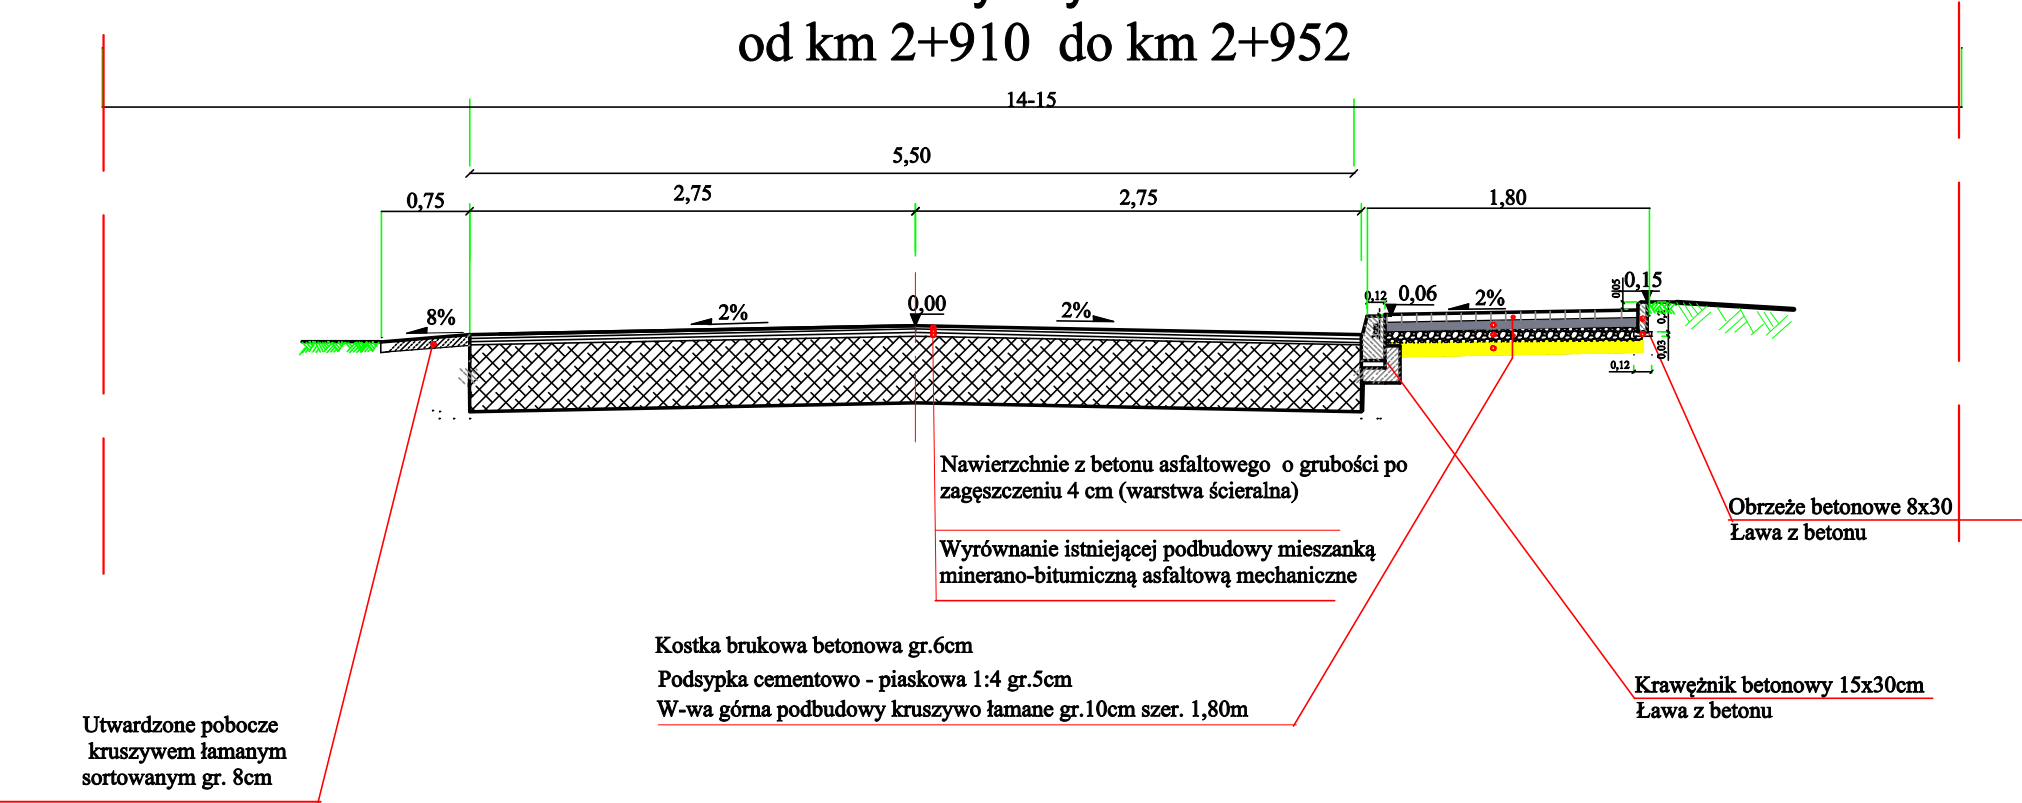

Inwestor		Wykonawca	
Powiat Staszowski		Zarząd Dróg Powiatowych w Staszowie ul. Drogowców 4, 28-200 Staszów	
Obiekt Przebudowa przejścia dla pieszych w ciągu drogi powiatowej nr 1267T Chmielnik - Potok - Życiny w m. Rudki			
Nazwa rysunku		PRZEKRÓJ NORMALNY	
Opracowanie	Imię i nazwisko	Nr. uprawnień	Data
Opracował	inż. Paweł Krakowiak		Marzec 2023
Data opracowania		Branża	Nr rysunku
Marzec 2023		Drogowa	2
			Nr arkusza
			3