


**Przekrój normalny**  
**Budowa przejścia dla pieszych w ciągu drogi powiatowej**  
**nr 1837T Ossala w m. Ossala.**  
**od km 0+100 do km 0+250**

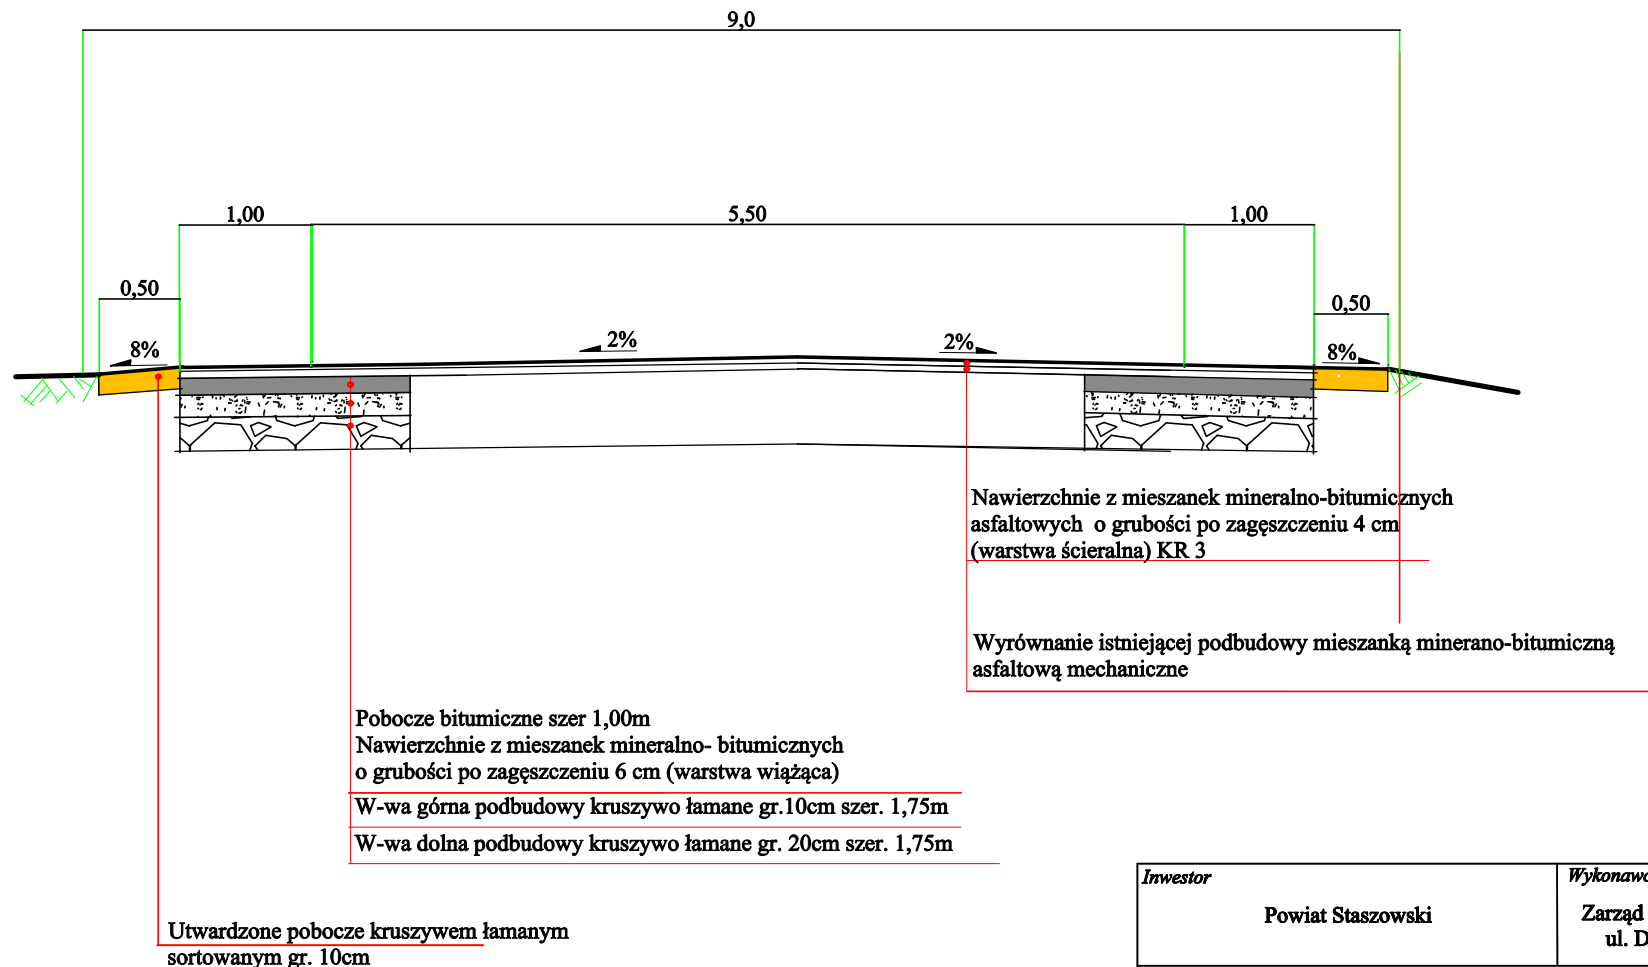

Inwestor	Wykonawca			
Powiat Staszowski	Zarząd Dróg Powiatowych w Staszowie ul. Drogowców 4, 28-200 Staszów			
Obiekt	Budowa przejścia dla pieszych w ciągu drogi powiatowej nr 1837T Ossala w m. Ossala.			
Nazwa rysunku	PRZEKRÓJ NORMALNY			
Opracowanie	Imię i nazwisko	Nr. uprawnień	Data	Podpis
Opracował	inż. Paweł Krakowiak		Marzec 2023	
Data opracowania	Branża	Nr rysunku	Nr arkusza	
Marzec 2023	Drogowa	2	2	