


Przekrój normalny (projektowany) skala 1 : 50  
**„Budowa przejścia dla pieszych w ciągu drogi powiatowej nr 1841T Połaniec -  
 Niekurza w miejscowości Łęg od km 1+325 do km 1+380**

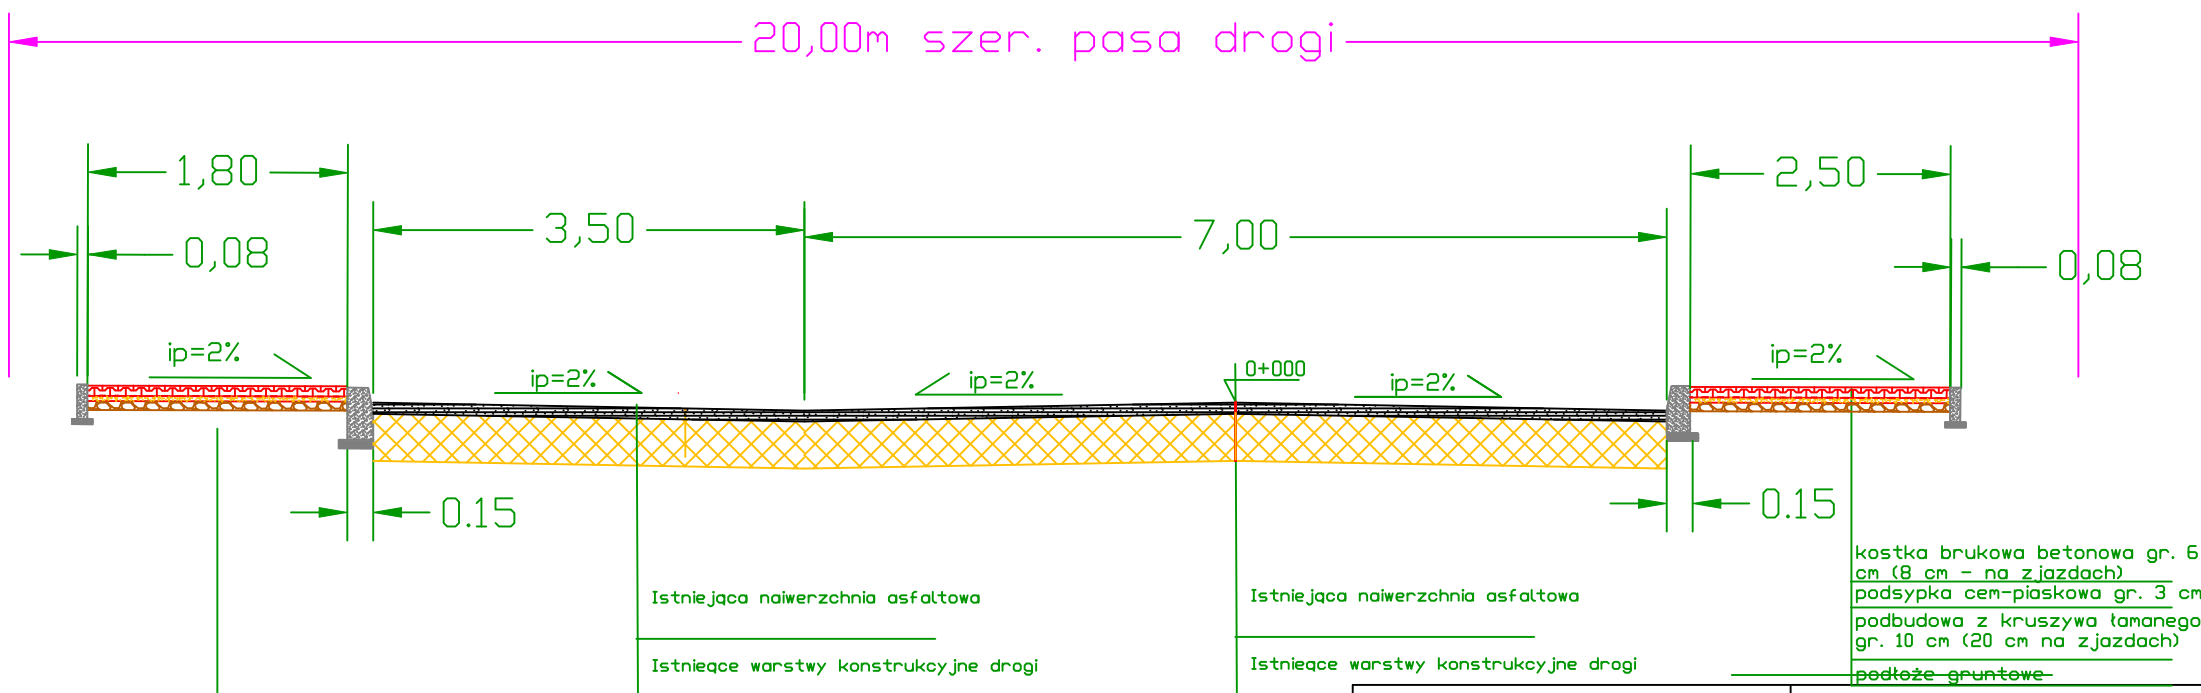

Inwestor	Zarząd Dróg Powiatowych w Staszowie Drogowców 4; 28-200 Staszów			
„Budowa przejścia dla pieszych w ciągu drogi powiatowej nr 1841T Połaniec - Niekurza w miejscowości Łęg				
Opracowanie	PRZEKRÓJ NORMALNY			Skala 1:50
	Imię i nazwisko	Nr. uprawnień	Data	Podpis
Opracował	Inż. Adam Jur	w specjalności drogowej	03.2023	
Data opracowania Listopad 2021		Branża Drogowa	Nr rysunku 1	Nr arkusza