


**Przekrój normalny**  
**Budowa przejścia dla pieszych w ciągu drogi powiatowej nr 1876T Oleśnica -**  
**Brody - Grobla w m. Podborek**  
**od km 7+246 do km 7+258**

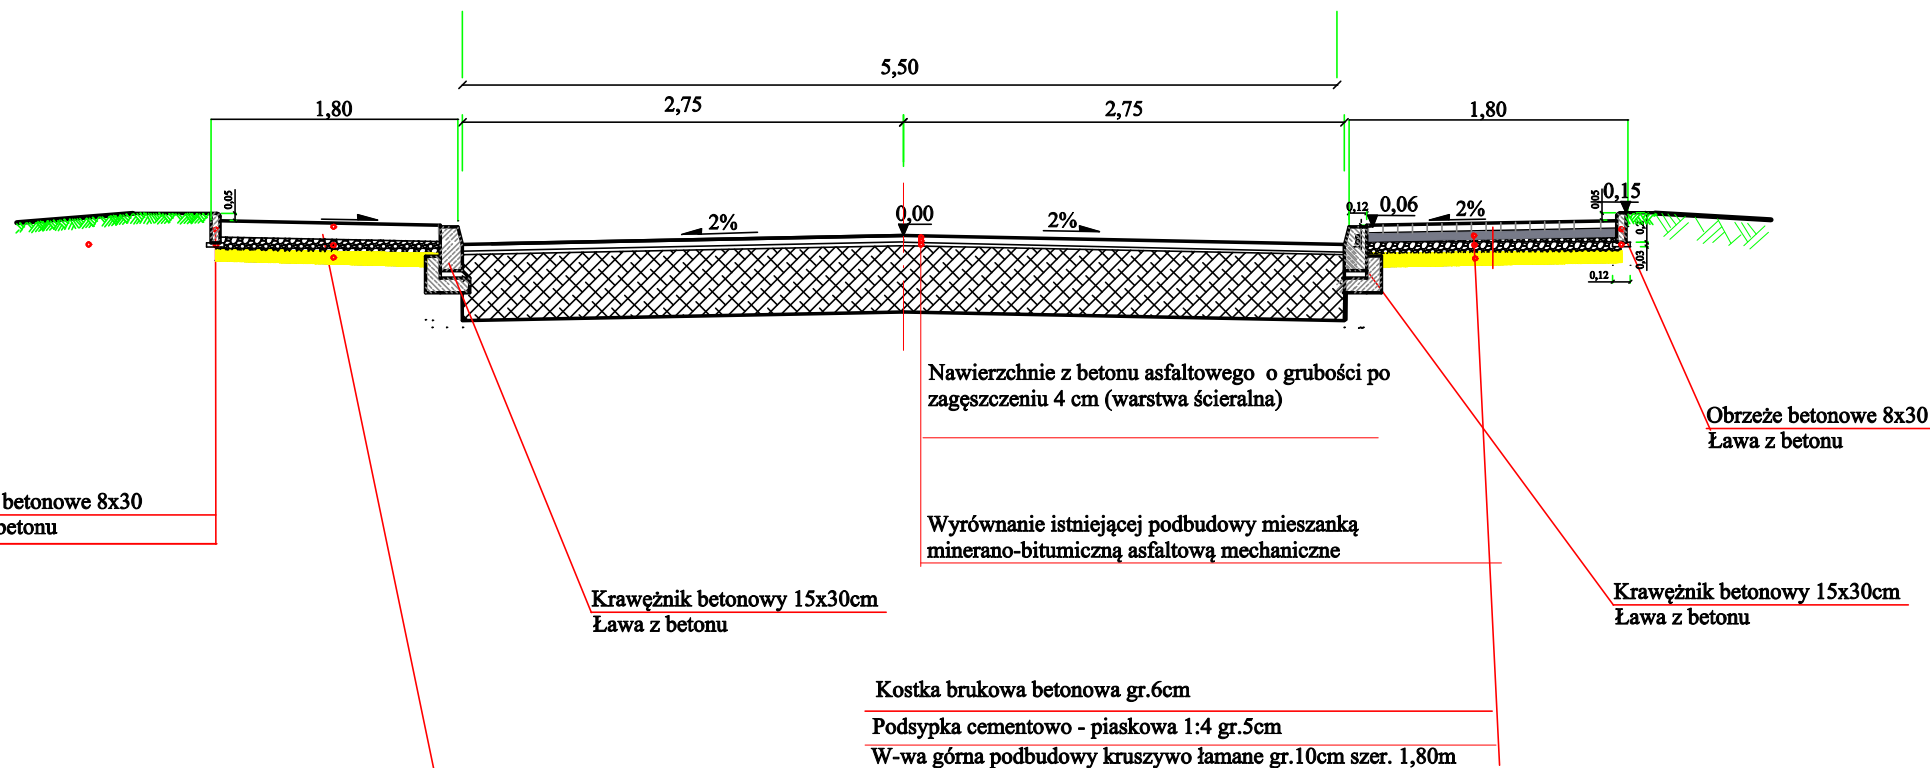

Kostka brukowa betonowa gr.6cm  
Podsypka cementowo - piaskowa 1:4 gr.5cm  
W-wa górna podbudowy kruszywo łamane gr.10cm szer. 1,80m

Uwaga:  
Na zjazdach na działki  
przyległe w ciągu chodnika  
należy zastawiać kostkę  
betonową  
gr. 8cm oraz podbudowę z  
kruszywa gr. 20cm

Inwestor		Wykonawca		
Powiat Staszowski		Zarząd Dróg Powiatowych w Staszowie ul. Drogowców 4, 28-200 Staszów		
Obiekt				
Budowa przejścia dla pieszych w ciągu drogi powiatowej nr 1876T Oleśnica - Brody - Grobla w m. Podborek				
Nazwa rysunku		PRZEKRÓJ NORMALNY		
Opracowanie	Imię i nazwisko	Nr. uprawnień	Data	Podpis
Opracował	Inż. Paweł Krakowiak		Marzec 2023	
Data opracowania		Branża	Nr rysunku	Nr arkusza
Marzec 2023		Drogowa	2	4