


Przekrój normalny (stan istniejący)

Budowa przejścia dla pieszych w ciągu drogi powiatowej nr 1862T Ruszcza - Grabowa - Przeczów w m. Zdzieci Stare

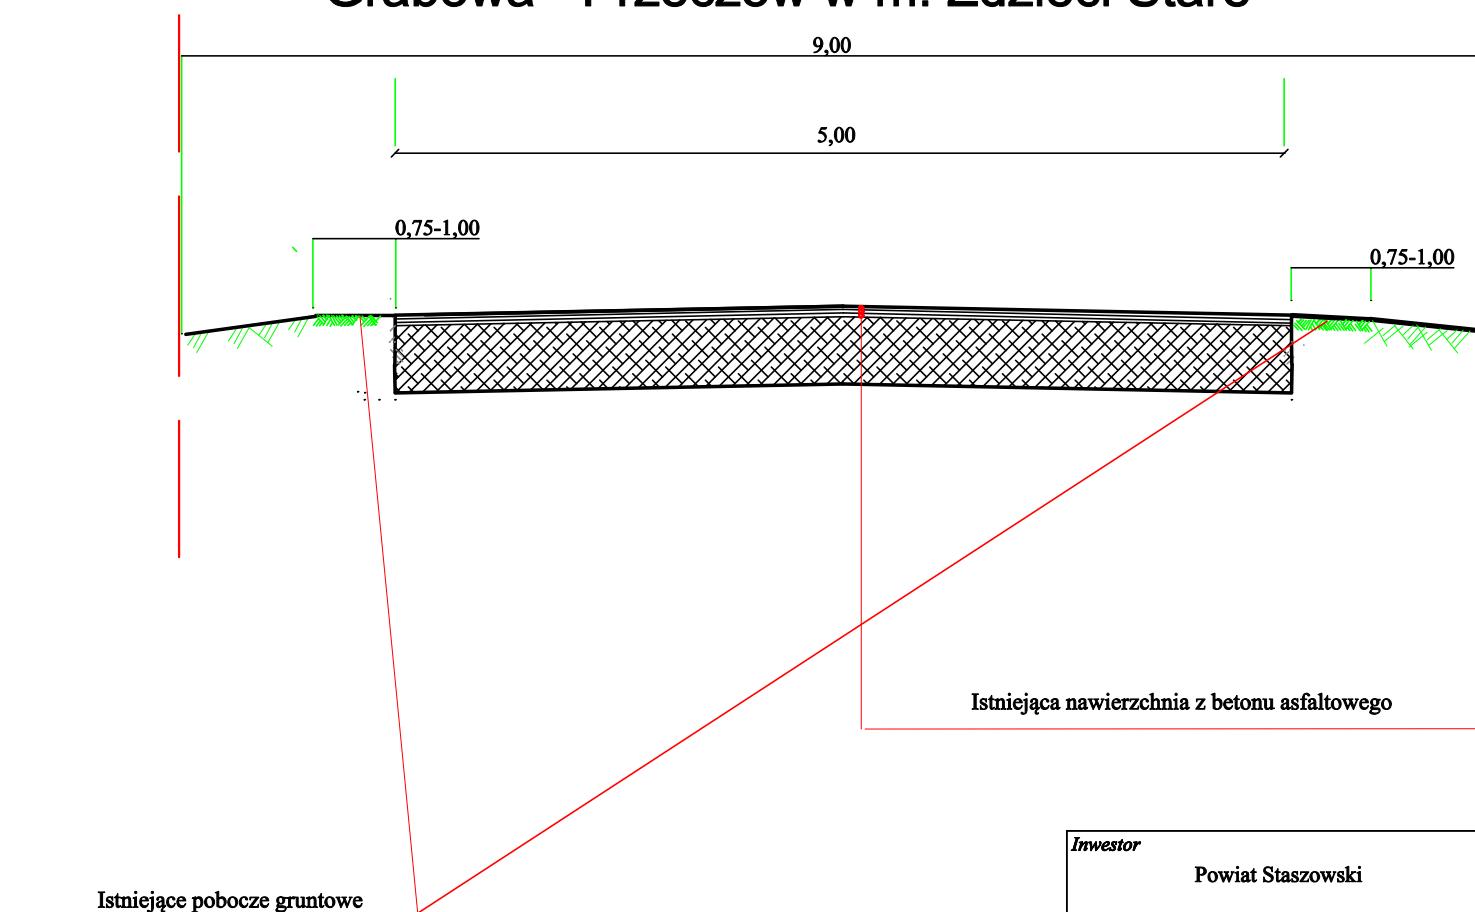

<i>Investor</i> Powiat Staszowski		<i>Wykonawca</i> ZDP Staszów, ul.Drogowców 4, 28-200 Staszów		
<i>Obiekt</i> Budowa przejścia dla pieszych w ciągu drogi powiatowej nr 1862T Ruszcza - Grabowa - Przeczów w m. Zdzieci Stare				
<i>Nazwa rysunku</i> PRZEKRÓJ NORMALNY				
<i>Opracowanie</i>	<i>Imię i nazwisko</i>	<i>Nr. uprawnień</i>	<i>Data</i>	<i>Podpis</i>
<i>Opracował</i>	inż. Paweł Krakowiak		Marzec 2023	
<i>Data opracowania</i> Marzec 2023		<i>Branża</i> Drogowa	<i>Nr rysunku</i> 2	<i>Nr arkusza</i> 1