


Legenda:

- Granica pasa drogowego
- Istniejąca krawędź jezdni
- Projektowane pobocze bitumiczne
- Istniejący chodnik z kostki brukowej
- Pobocze gruntowe

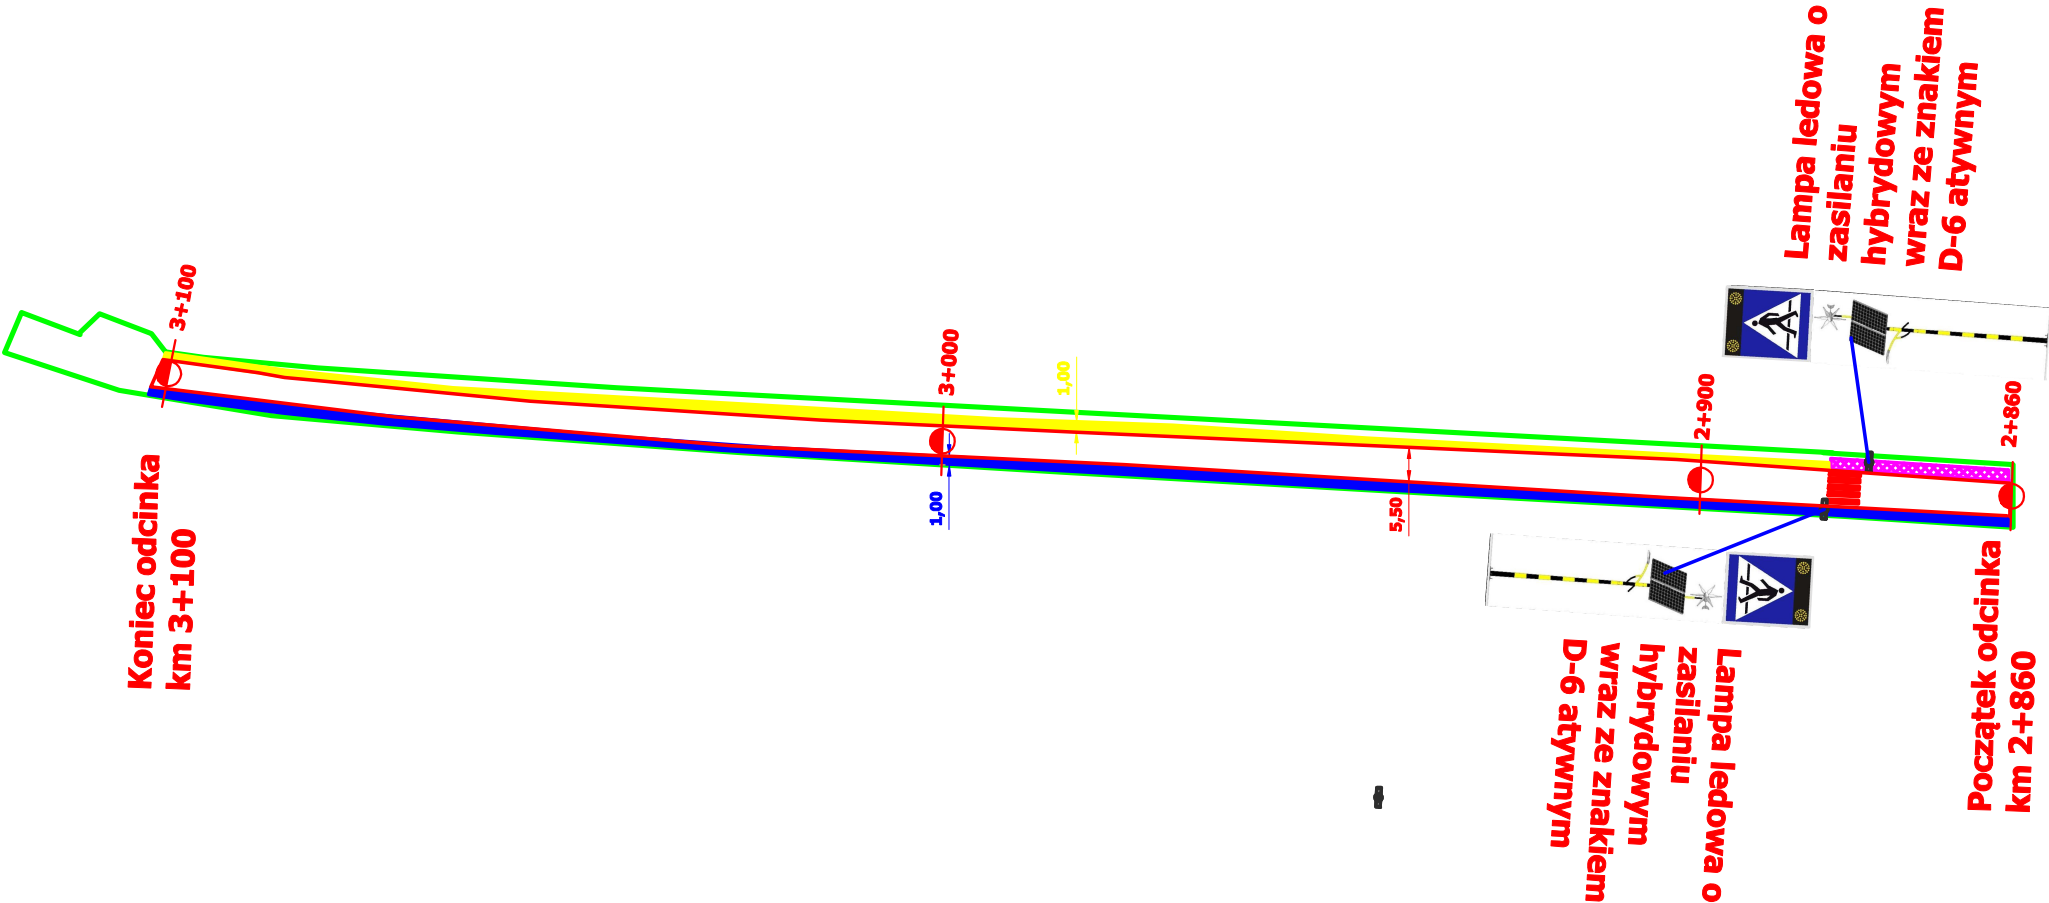

Inwestor		Wykonawca	
Powiat Staszowski		ZDP Staszów, ul.Drogowców 4, 28-200 Staszów	
Tytuł			
Budowa przejścia dla pieszych w ciągu drogi powiatowej nr 1862T Ruszcza - Grabowa - Przeczów w m. Zdzieci Stare			
Nazwa rysunku			Skala
PLAN SYTUACYJNY			1:1000
Opracowanie	Imię i nazwisko		Podpis
	inż. Paweł Krakowiak		
Data opracowania		Branża	Nr rysunku
Marzec 2023		Drogowa	1
			Nr arkusza
			1