


# Przekrój normalny

## Budowa przejścia dla pieszych w ciągu drogi powiatowej nr 1705T Bogoria - Pokrzywianka w m. Mała Wieś

### od km 2+600 do km 2+737

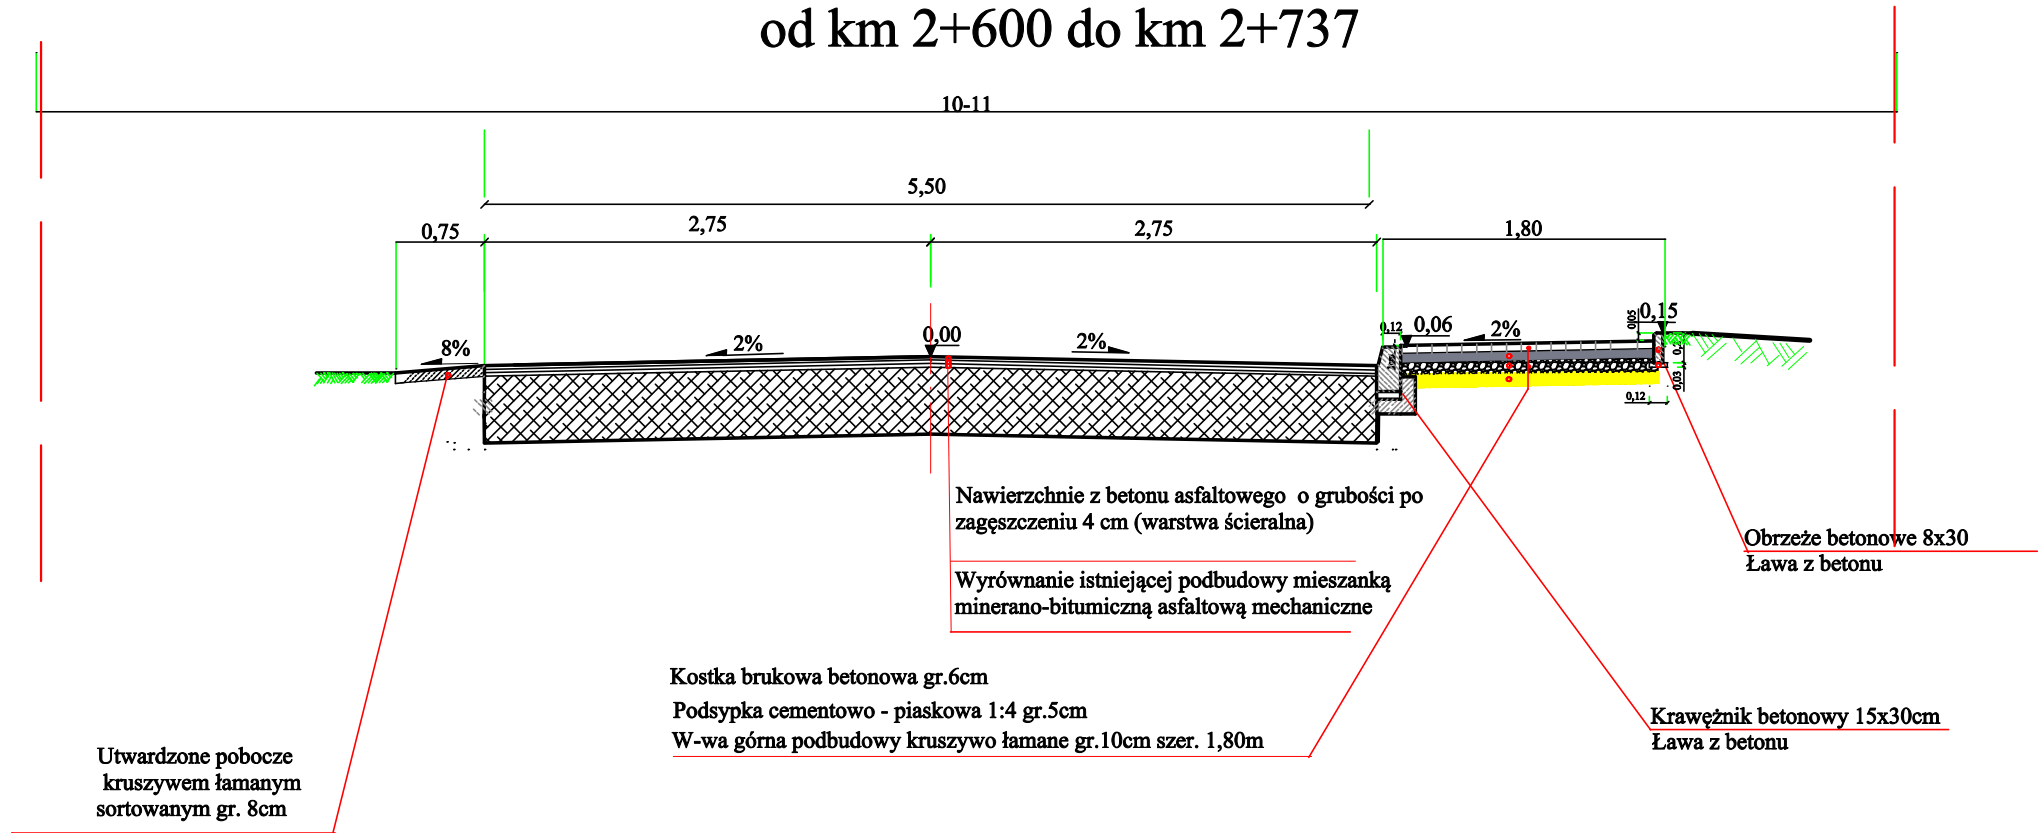

<i>Inwestor</i>	Powiat Staszowski	<i>Wykonawca</i>	ZDP Staszów, ul.Drogowców 4, 28-200 Staszów	
<i>Obiekt</i>	Budowa przejścia dla pieszych w ciągu drogi powiatowej nr 1705T Bogoria - Pokrzywianka w m. Mała Wieś od km 2+600 do km 2+737			
<i>Nazwa rysunku</i>	<b>PRZEKRÓJ NORMALNY</b>			
<i>Opracowanie</i>	<i>Imię i nazwisko</i>	<i>Nr. uprawnień</i>	<i>Data</i>	<i>Podpis</i>
<i>Opracował</i>	<b>inż. Paweł Krakowiak</b>		Marzec 2023	
<i>Data opracowania</i>		<i>Branża</i>	<i>Nr rysunku</i>	<i>Nr arkusza</i>
	Marzec 2023	<b>Drogowa</b>	<b>2</b>	<b>2</b>