


Przekrój normalny

Budowa przejścia dla pieszych w ciągu drogi powiatowej nr 1704T Pierzchnica - Holendry - Raków - Bogoria - Nowa Wieś
od km 15+489 do km 15+502 oraz od km 15+558 do km 15+574

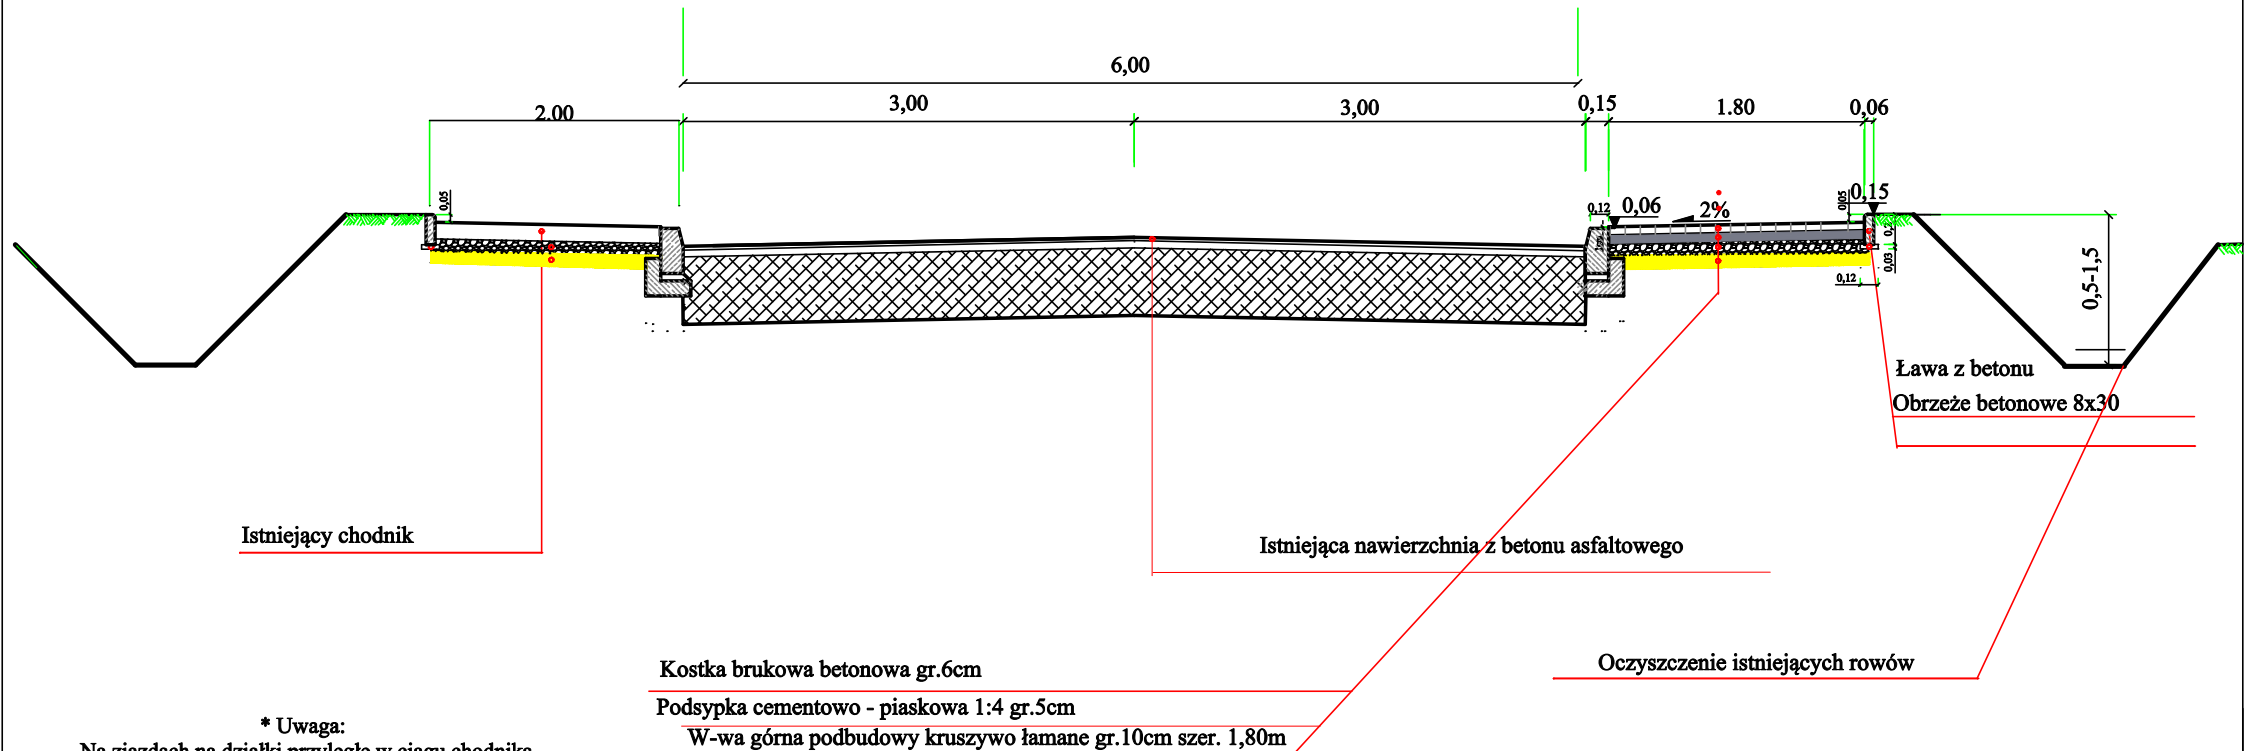

* Uwaga:

Na zjazdach na działki przyległe w ciągu chodnika należy zastosować kostkę betonową gr. 8cm oraz podbudowę z kruszywa gr. 20cm

Inwestor		Wykonawca		
Powiat Staszowski		ZDP Staszów, ul.Drogowców 4, 28-200 Staszów		
Obiekt				
Budowa przejścia dla pieszych w ciągu drogi powiatowej nr 1704T Pierzchnica - Holendry - Raków - Bogoria - Nowa Wieś w m. Jurkowie				
Nazwa rysunku		PRZEKRÓJ NORMALNY		
Opracowanie	Imię i nazwisko	Nr. uprawnień	Data	Podpis
Opracował	inż. Paweł Krakowiak		Marzec 2023	
Data opracowania		Branża	Nr rysunku	Nr arkusza
	Marzec 2023	Drogowa	2	2