


Przekrój normalny (stan istniejący)

Budowa przejścia dla pieszych w ciągu drogi powiatowej nr 1876T Oleśnica -
Brody - Grobla w m. Podborek

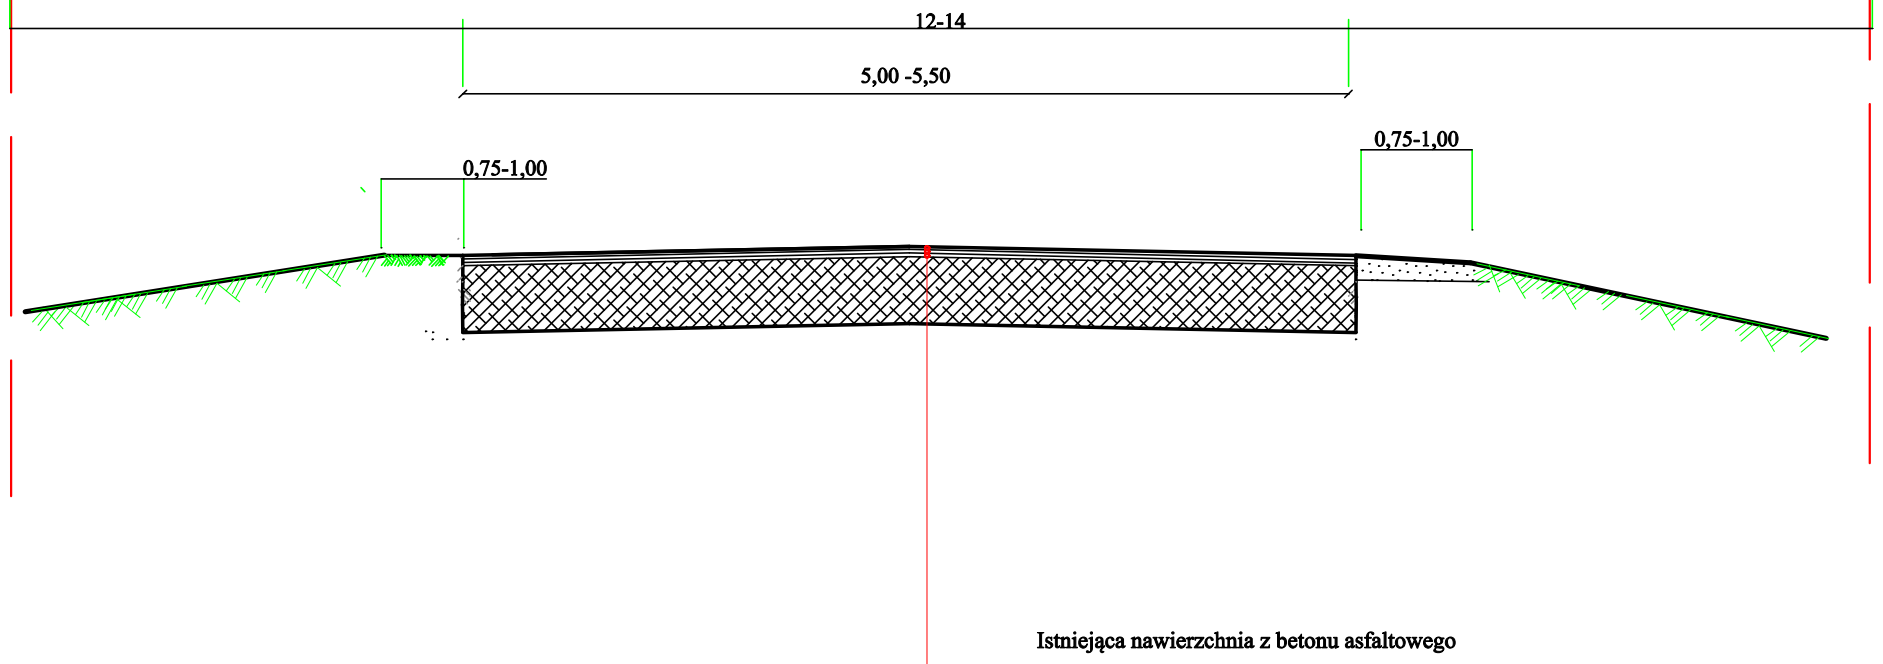

Inwestor Powiat Staszowski		Wykonawca ZDP Staszów, ul.Drogowców 4, 28-200 Staszów			
Obiekt Budowa przejścia dla pieszych w ciągu drogi powiatowej nr 1876T Oleśnica - Brody - Grobla w m. Podborek					
Nazwa rysunku		PRZEKRÓJ NORMALNY			
Opracowanie	Imię i nazwisko	Nr. uprawnień	Data	Podpis	
Opracował	Inż. Paweł Krakowiak		Marzec 2023		
Data opracowania Marzec 2023		Branża Drogowa	Nr rysunku 2	Nr arkusza 1	