


PRZEKRÓJ KONSTRUKCYJNY
od km 0+000 do km 0+220

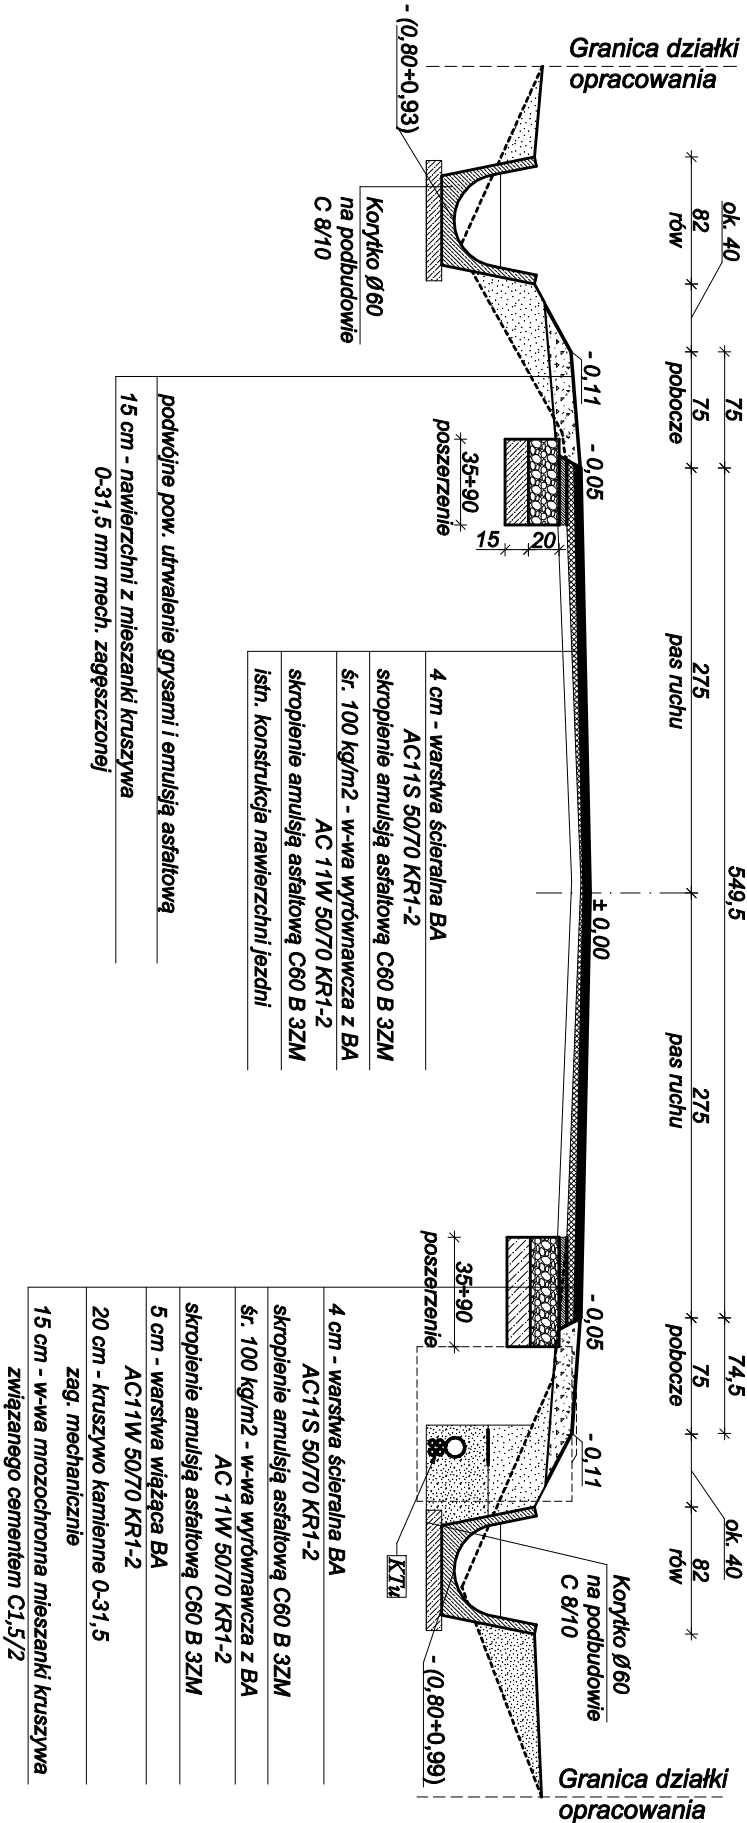

Przedmiot opracowania
Przebudowa drogi powiatowej nr 0768T
Sobótka - Wilczyce w miejscowości Wilczyce
od km 3+809 do km 4+024

Inwestor: GMINA WILCZYCE
Wilczyce 174, 27-612 Wilczyce

Treść: PRZEKROJE KONSTRUKCYJNE

FUNKCJA	IMIĘ I NAZWISKO	NR. UPRAW.	PODPIS
Projektant	mgr inż. Krzysztof Filewicz	SWK/145 /POOD/14	

Branża:	Faza:	Skala:	Data:	Rys. nr.:
drogowa	Projekt	1:50	03.2022	4