Przekrój C-C

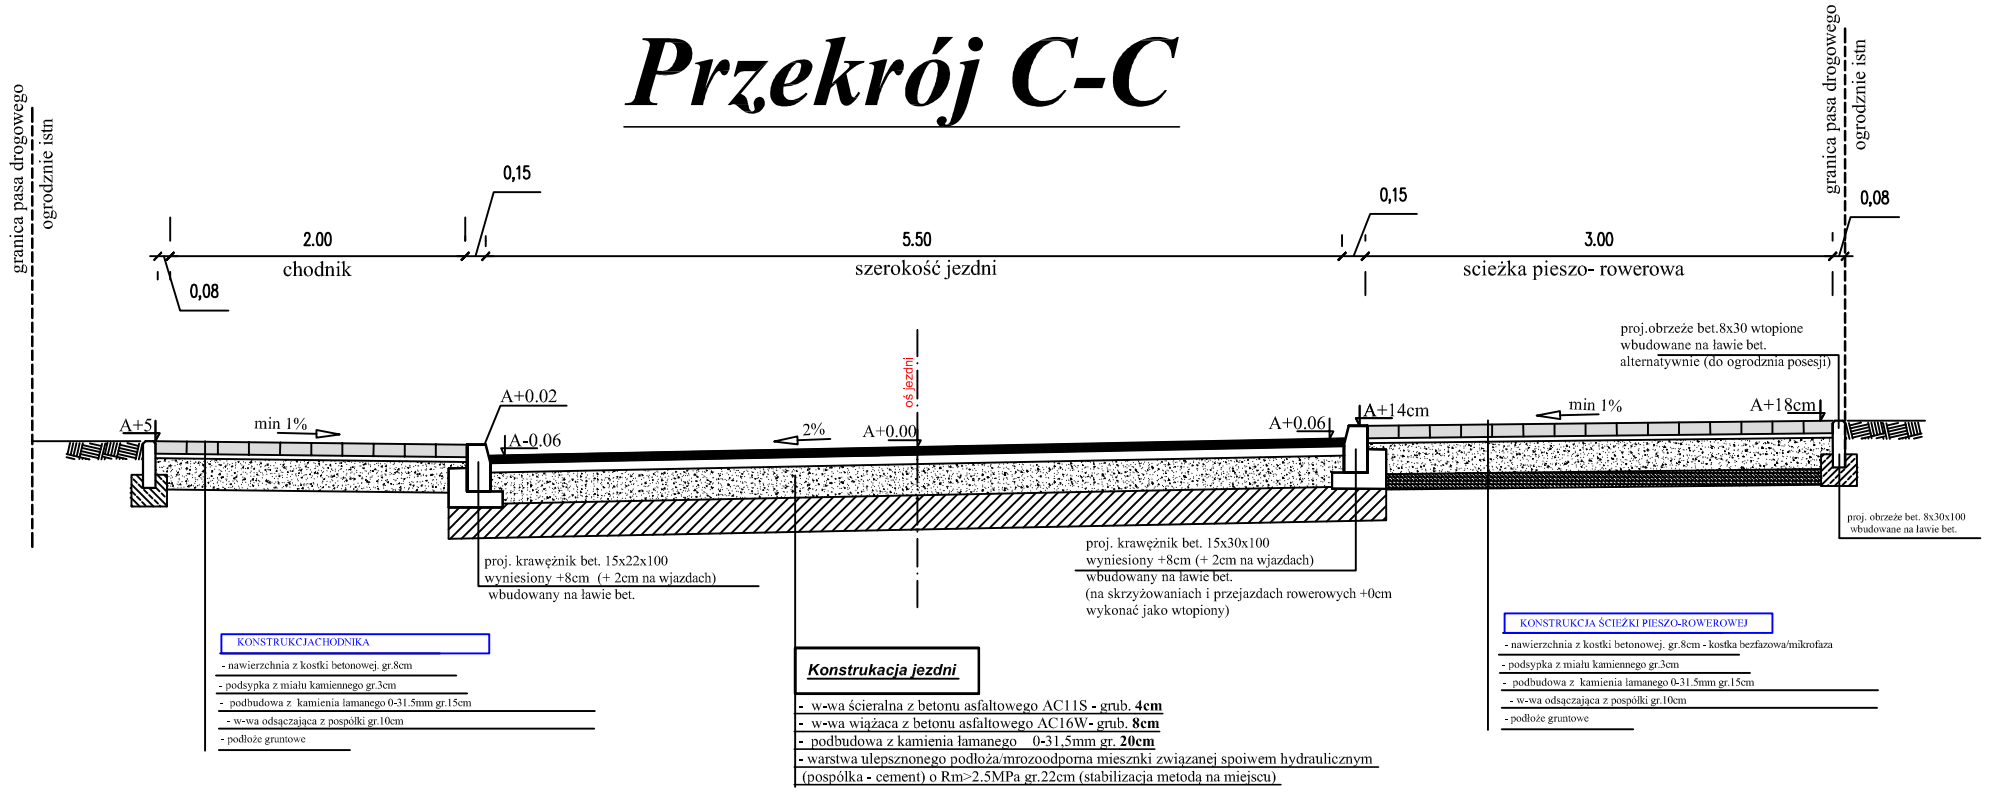

Przekrój D-D

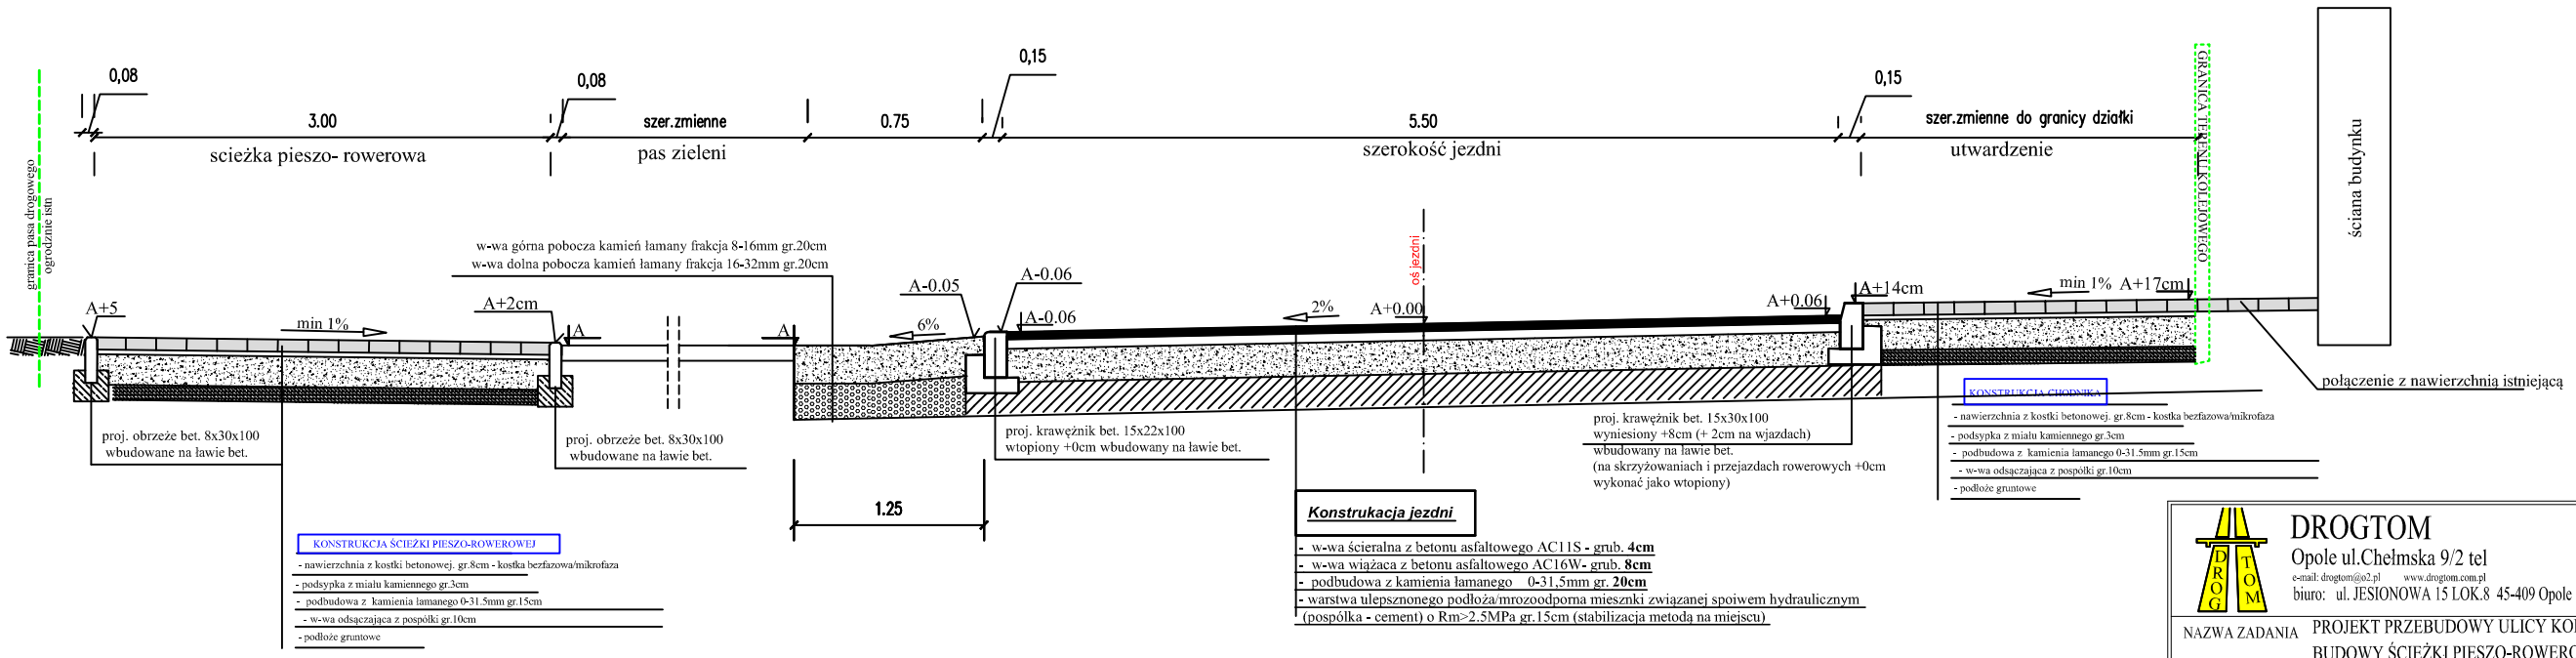

DROGTOM
Opole ul.Chełmska 9/2 tel
e-mail: drogtom@o2.pl www.drogtom.com.pl
biuro: ul. JESIONOWA 15 LOK.8 45-409 Opole tel. 608 498 304

NAZWA ZADANIA	PROJEKT PRZEBUDOWY ULICY KOLEJOWEJ W ZAKRESIE BUDOWY ŚCIEŻKI PIESZO-ROWEROWEJ WRAZ Z OŚWIETLENIEM W MIEJSCOWOŚCI DĄBROWA	
TYTUŁ RYSUNKU	PRZEKRÓJ C-C i D-D	
INWESTOR	GMINA DĄBROWA	
LOKALIZACJA	DĄBROWA ul.KOLEJOWA	
	NAZWISKO	PODPIS
PROJEKTANT branża drogowa	mgr inż. Tomasz Sokulski upr. bud. nr OPL/0243/PWOD//06	
OPRACOWAŁ branża drogowa	mgr inż. Grzegorz Kaczmarek OPL/0972/PWOD/13	
DATA 01/2020	SKALA 1 : 50	NR RYSUNKU D4