



architektura konstrukcje
pracownia projektowa **euro**

o b i e k t:

Dwie wiaty przy szkole podstawowej w Borzęcinie Dużym

l o k a l i z a c j a:

Warszawska 697, 05-083 Borzęcin Duży

s t a d i u m o p r a c o w a n i a:

PROJEKT KONCEPCYJNY


g e n e r a l n y p r o j e k t a n t:


mgr inż. arch. Sebastian Zalewski

MA/019/07

Egzemplarz 1



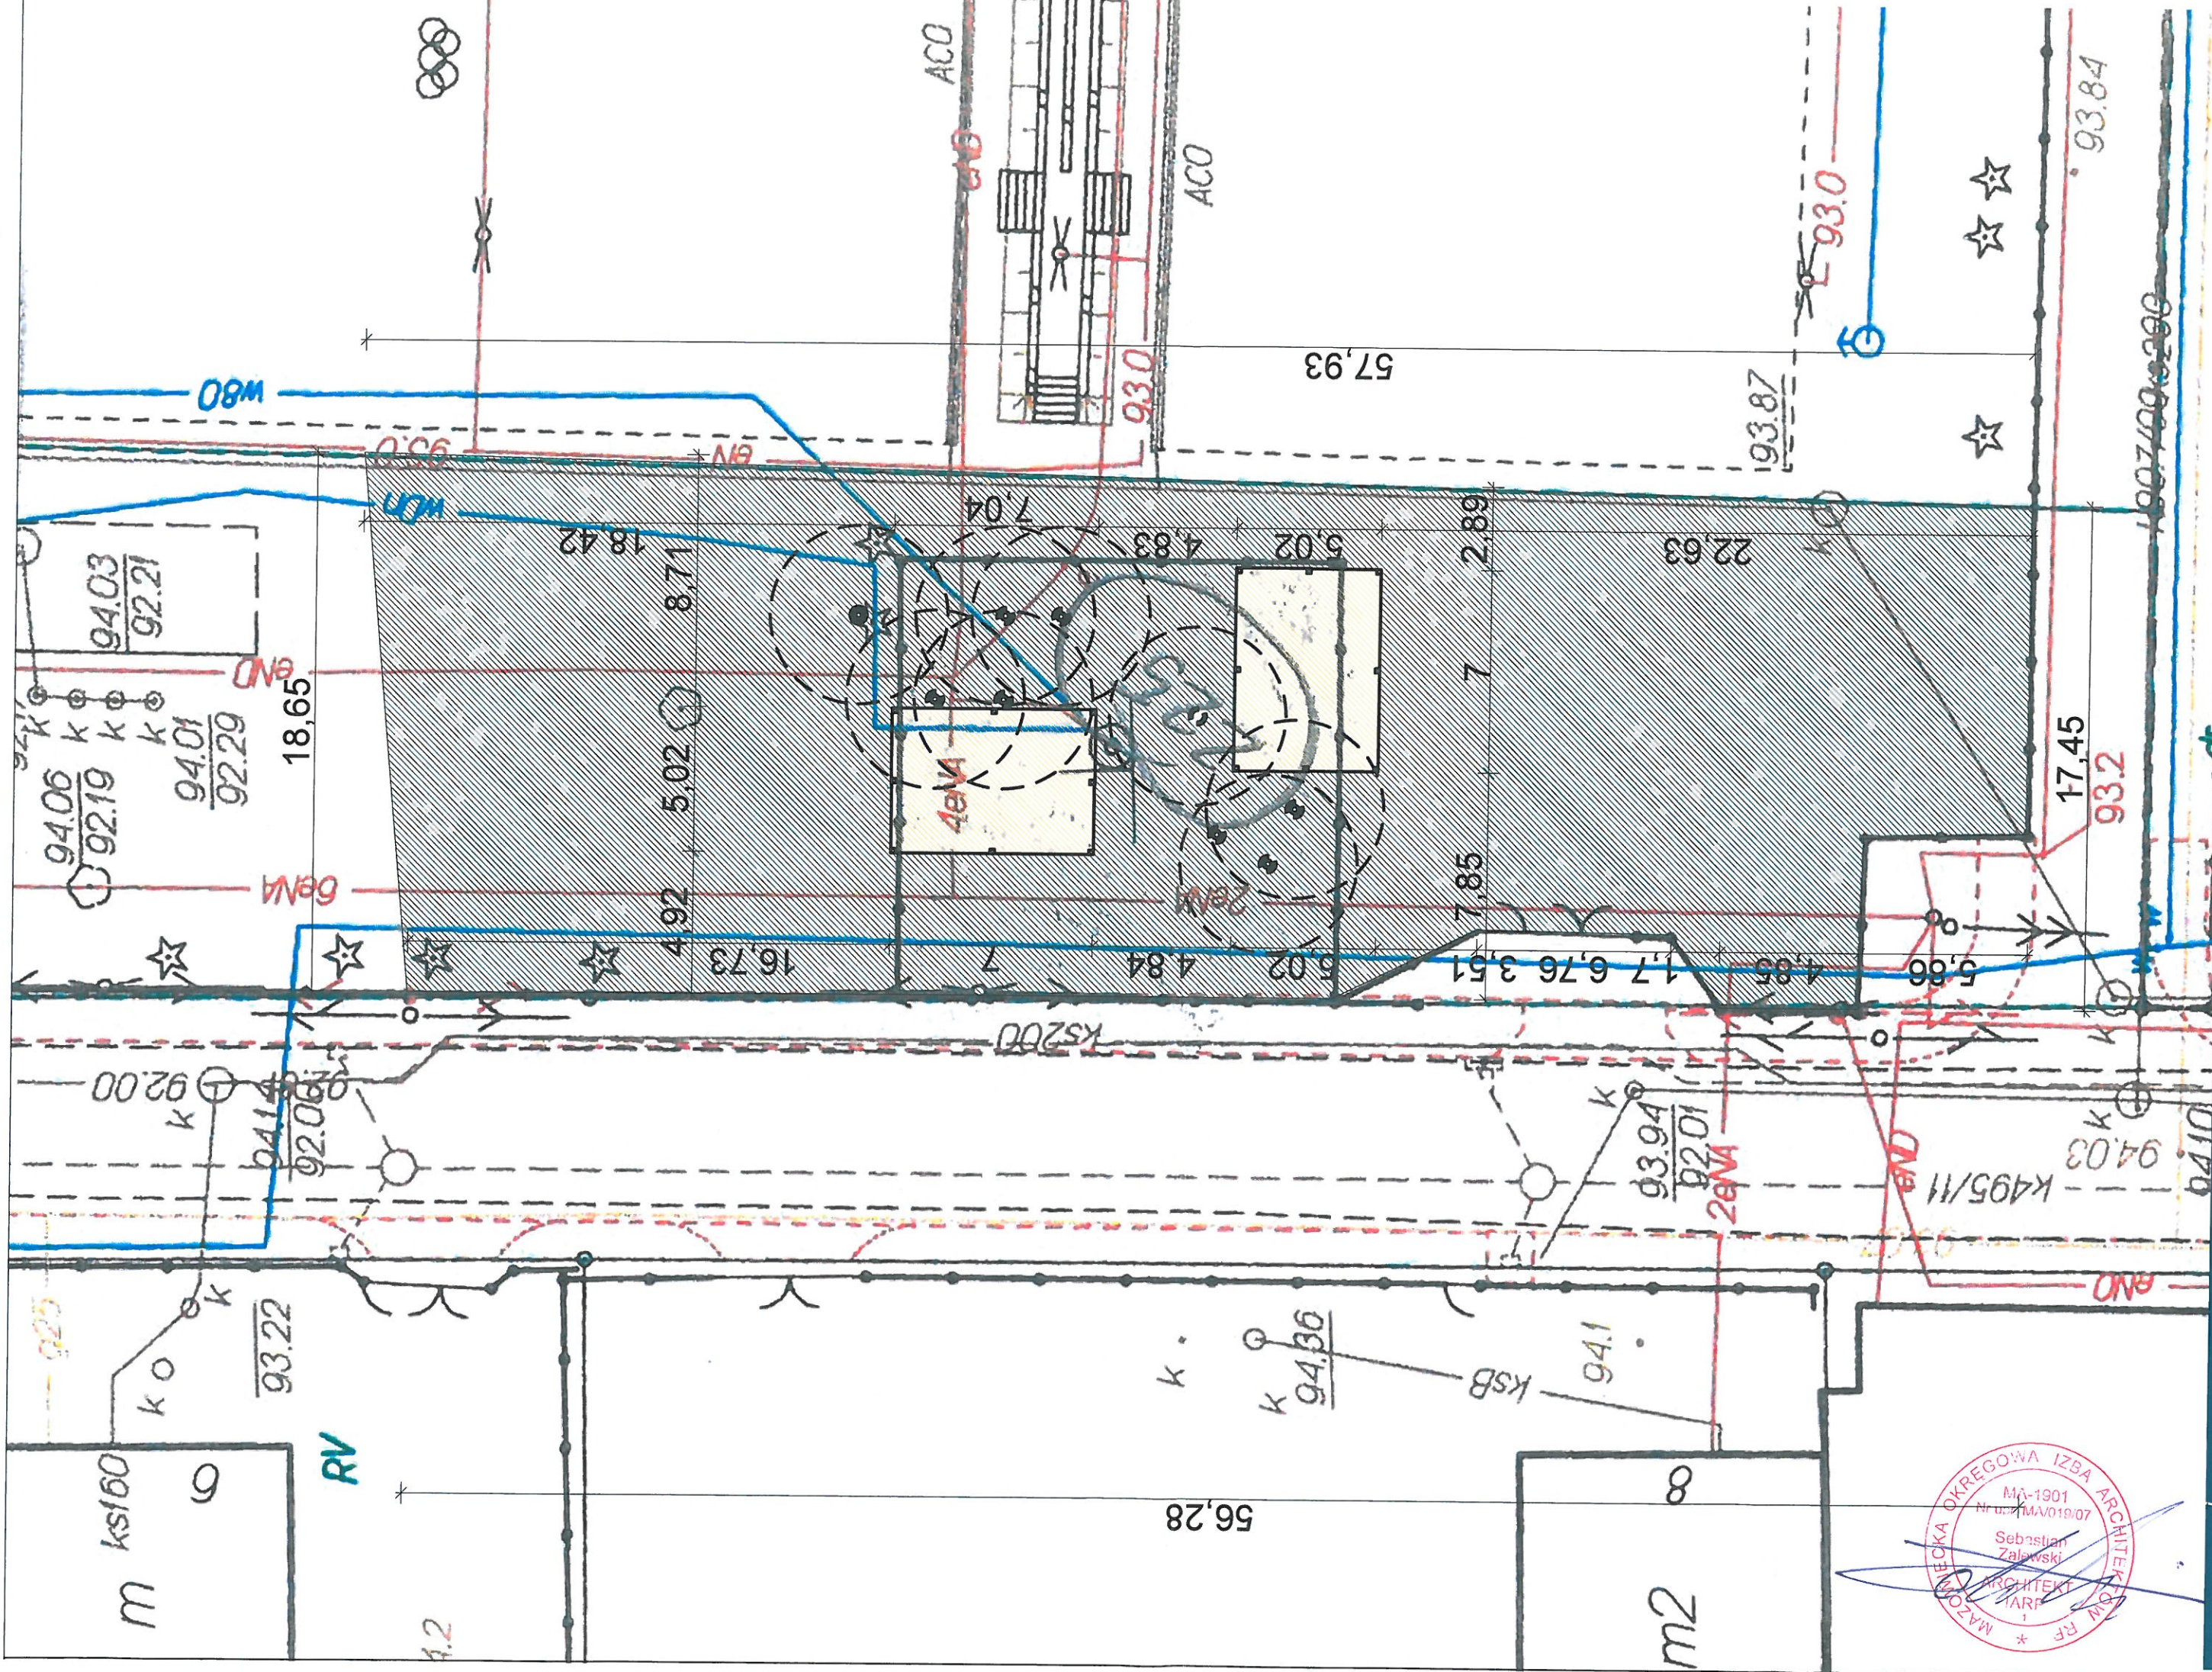

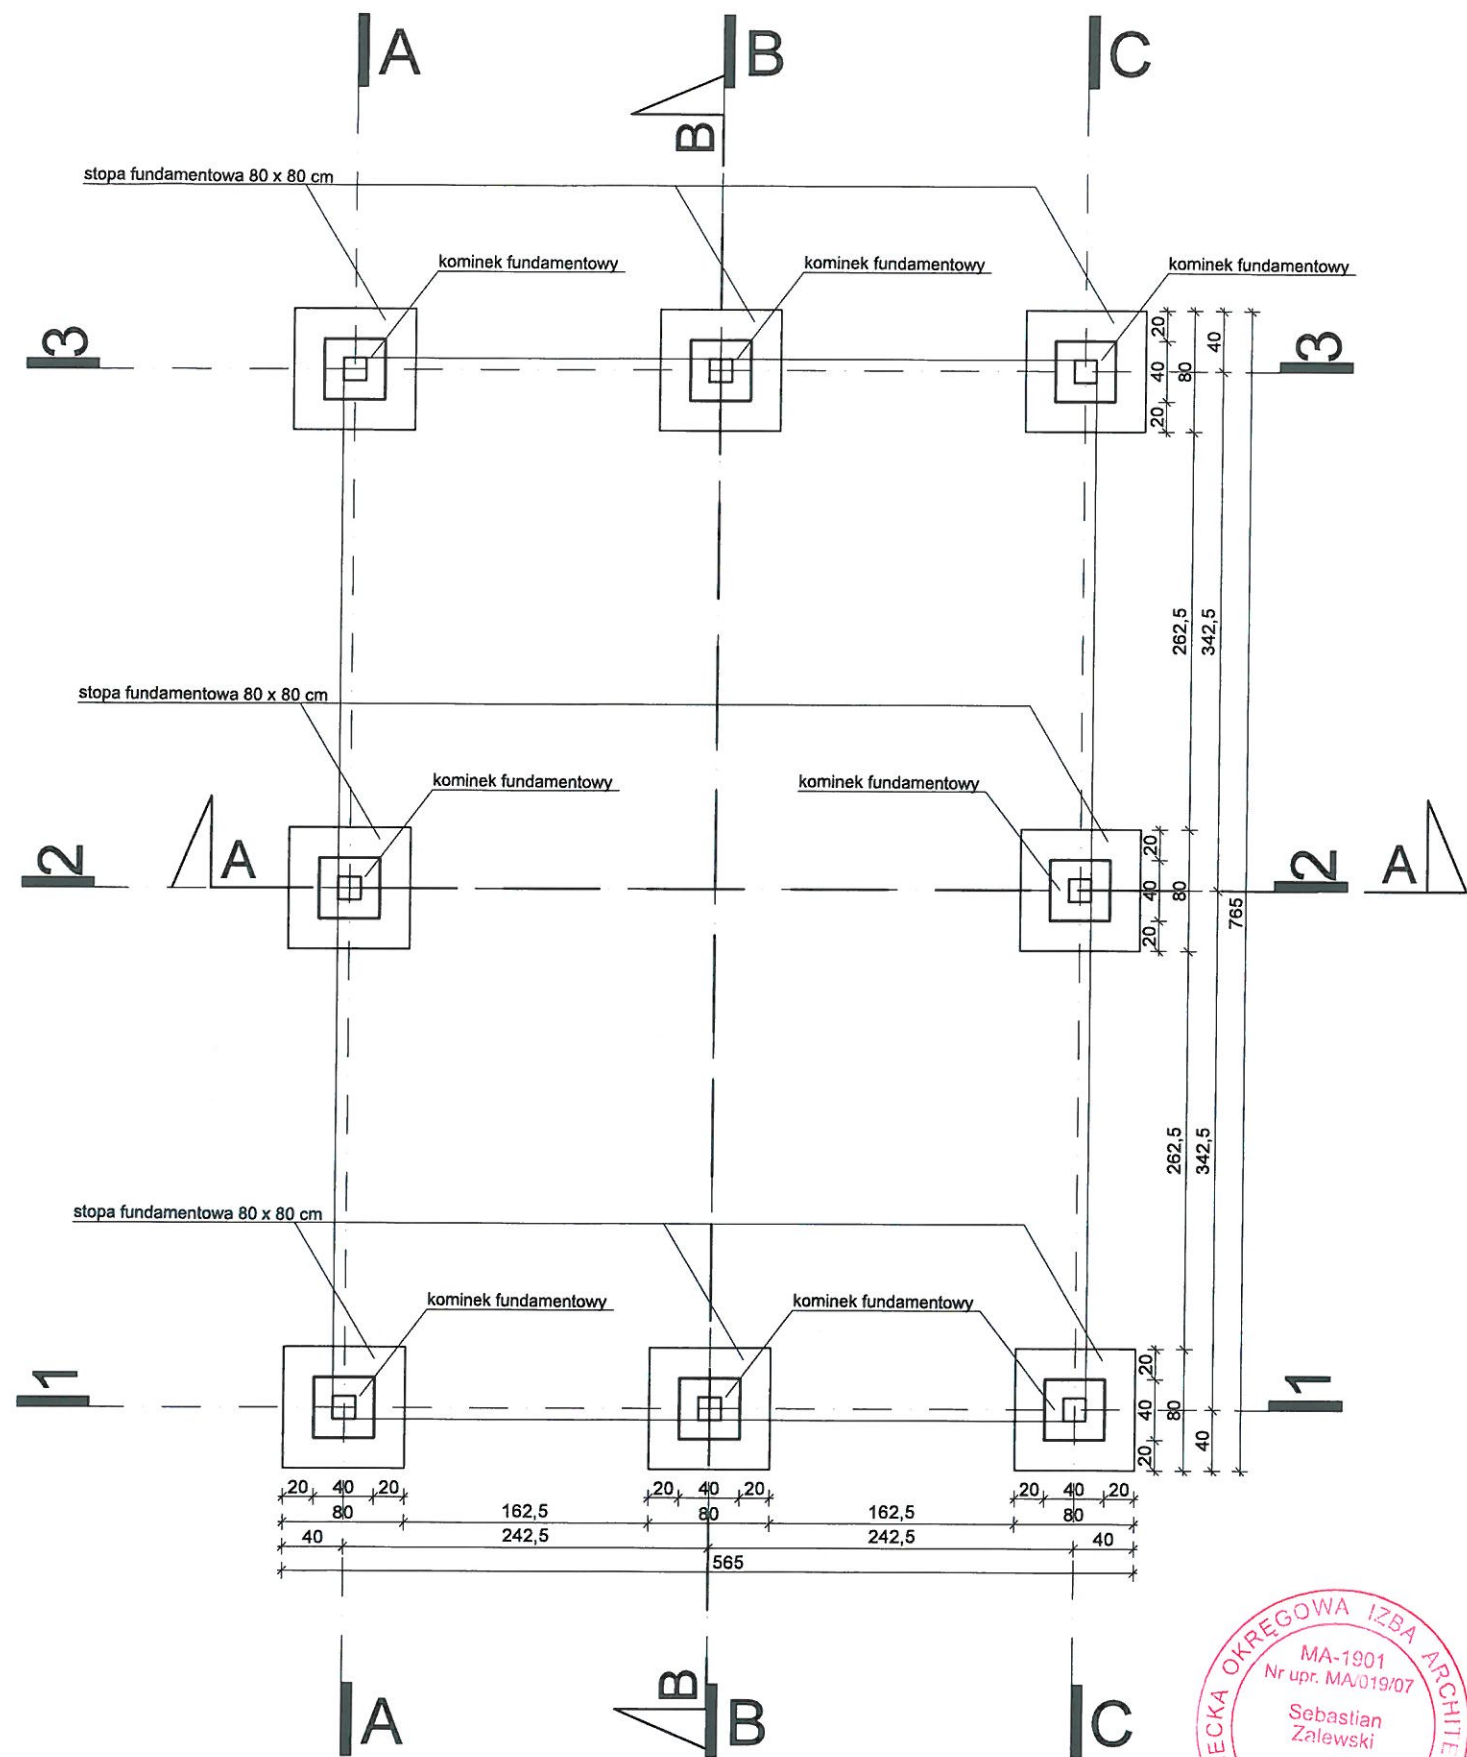

DWIE WIATY PRZY SZKOLE PODSTAWOWEJ W
BORZĘCINIE DUŻYM


SKALA 1:50

RZUT FUNDAMENTÓW



architektura konstrukcje
pracownia projektowa **euro**

Blizne Jasińskiego ul. Warszawska 90 tel.: 22 722 06 02

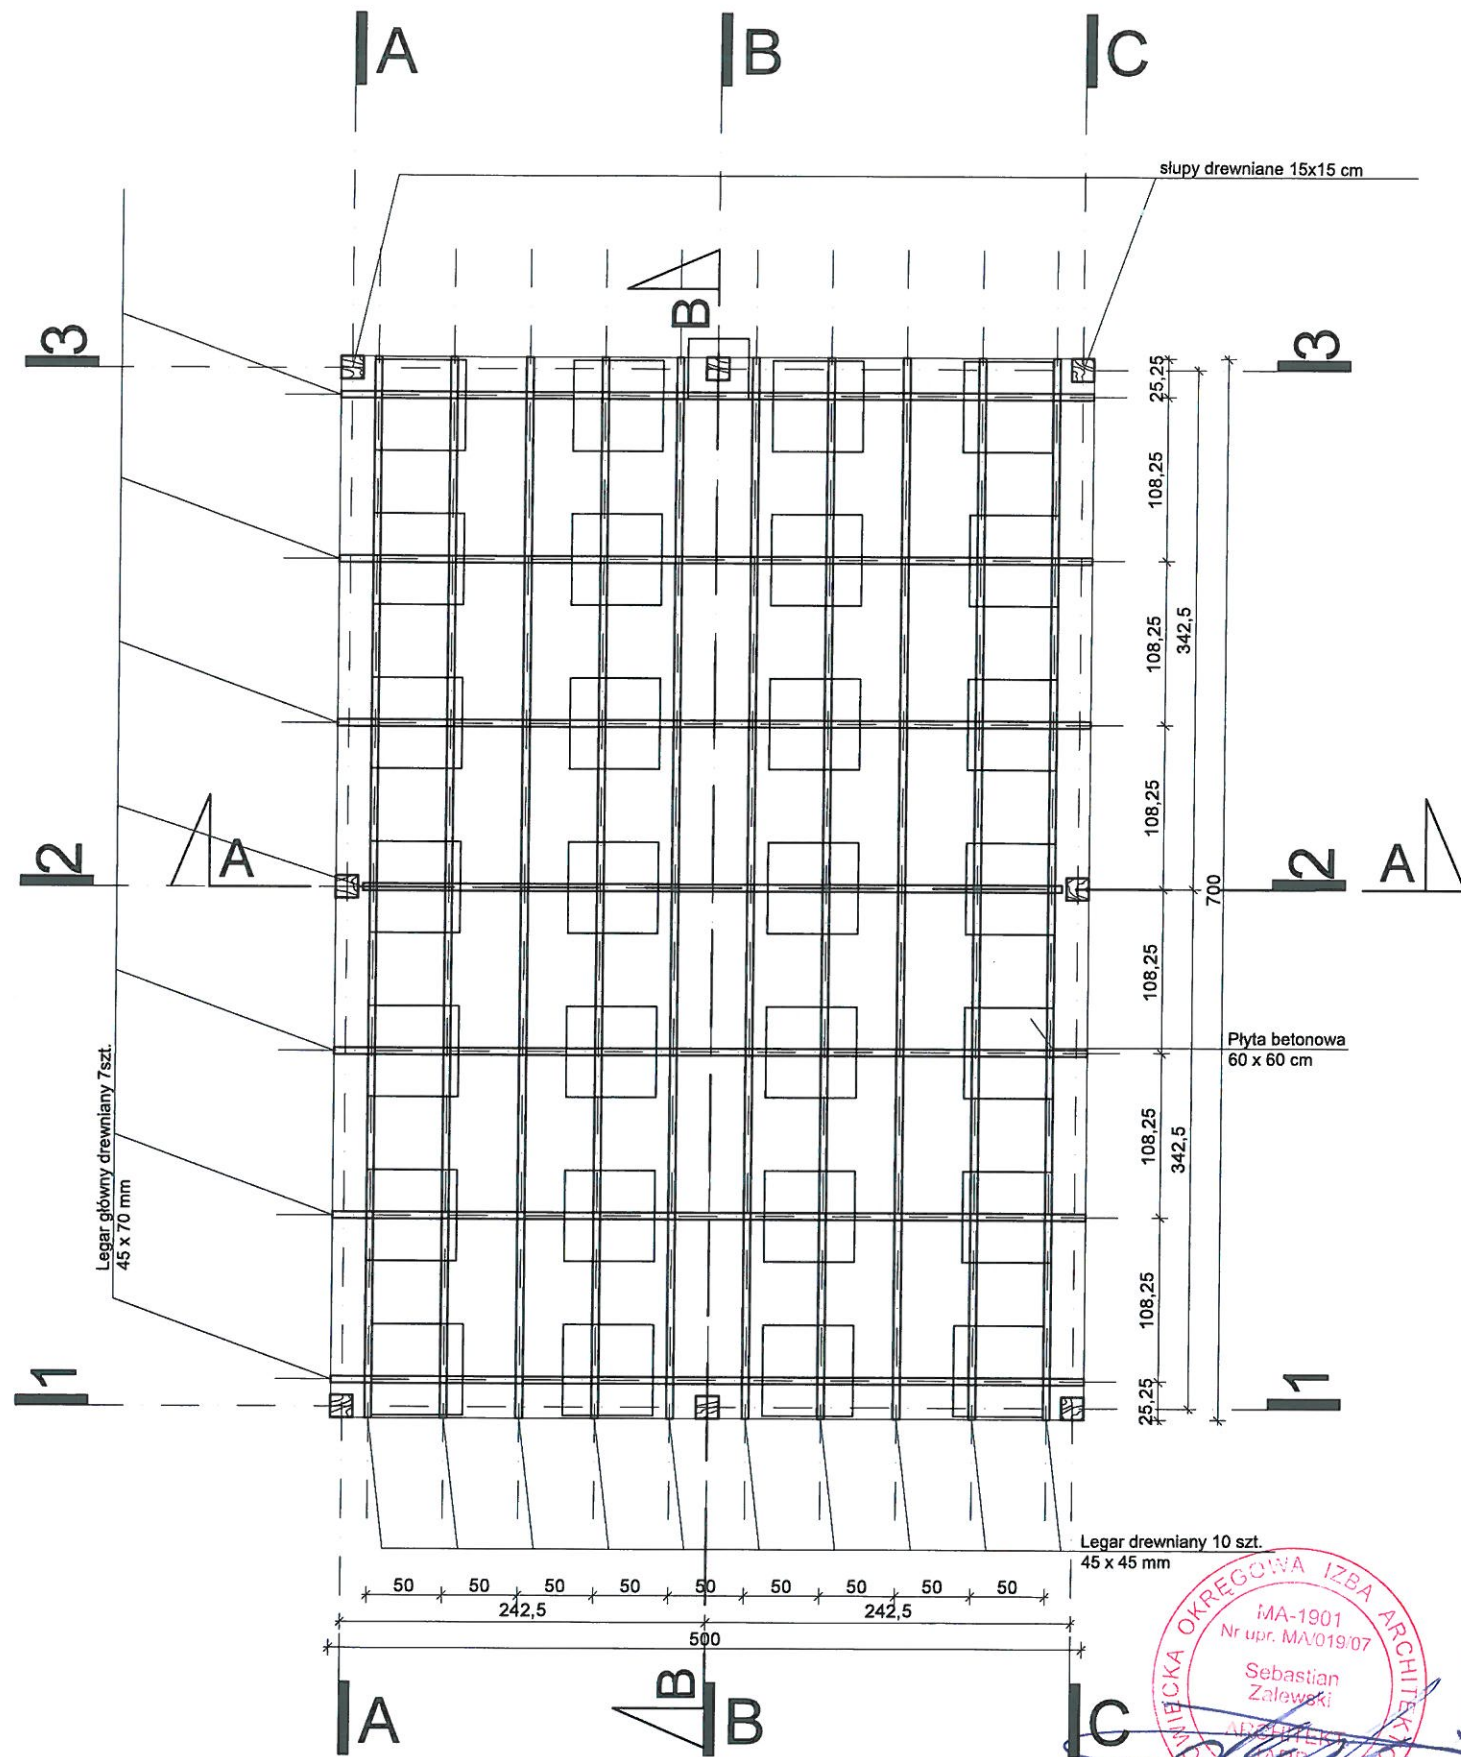

DWIE WIATY PRZY SZKOLE PODSTAWOWEJ W
BORZĘCINIE DUŻYM


SKALA 1:50

RZUT PODKONSTRUKCJI PODŁOGI



architektura konstrukcje
pracownia projektowa **euro**

Blizne Jasińskiego ul. Warszawska 90 tel.: 22 722 06 02

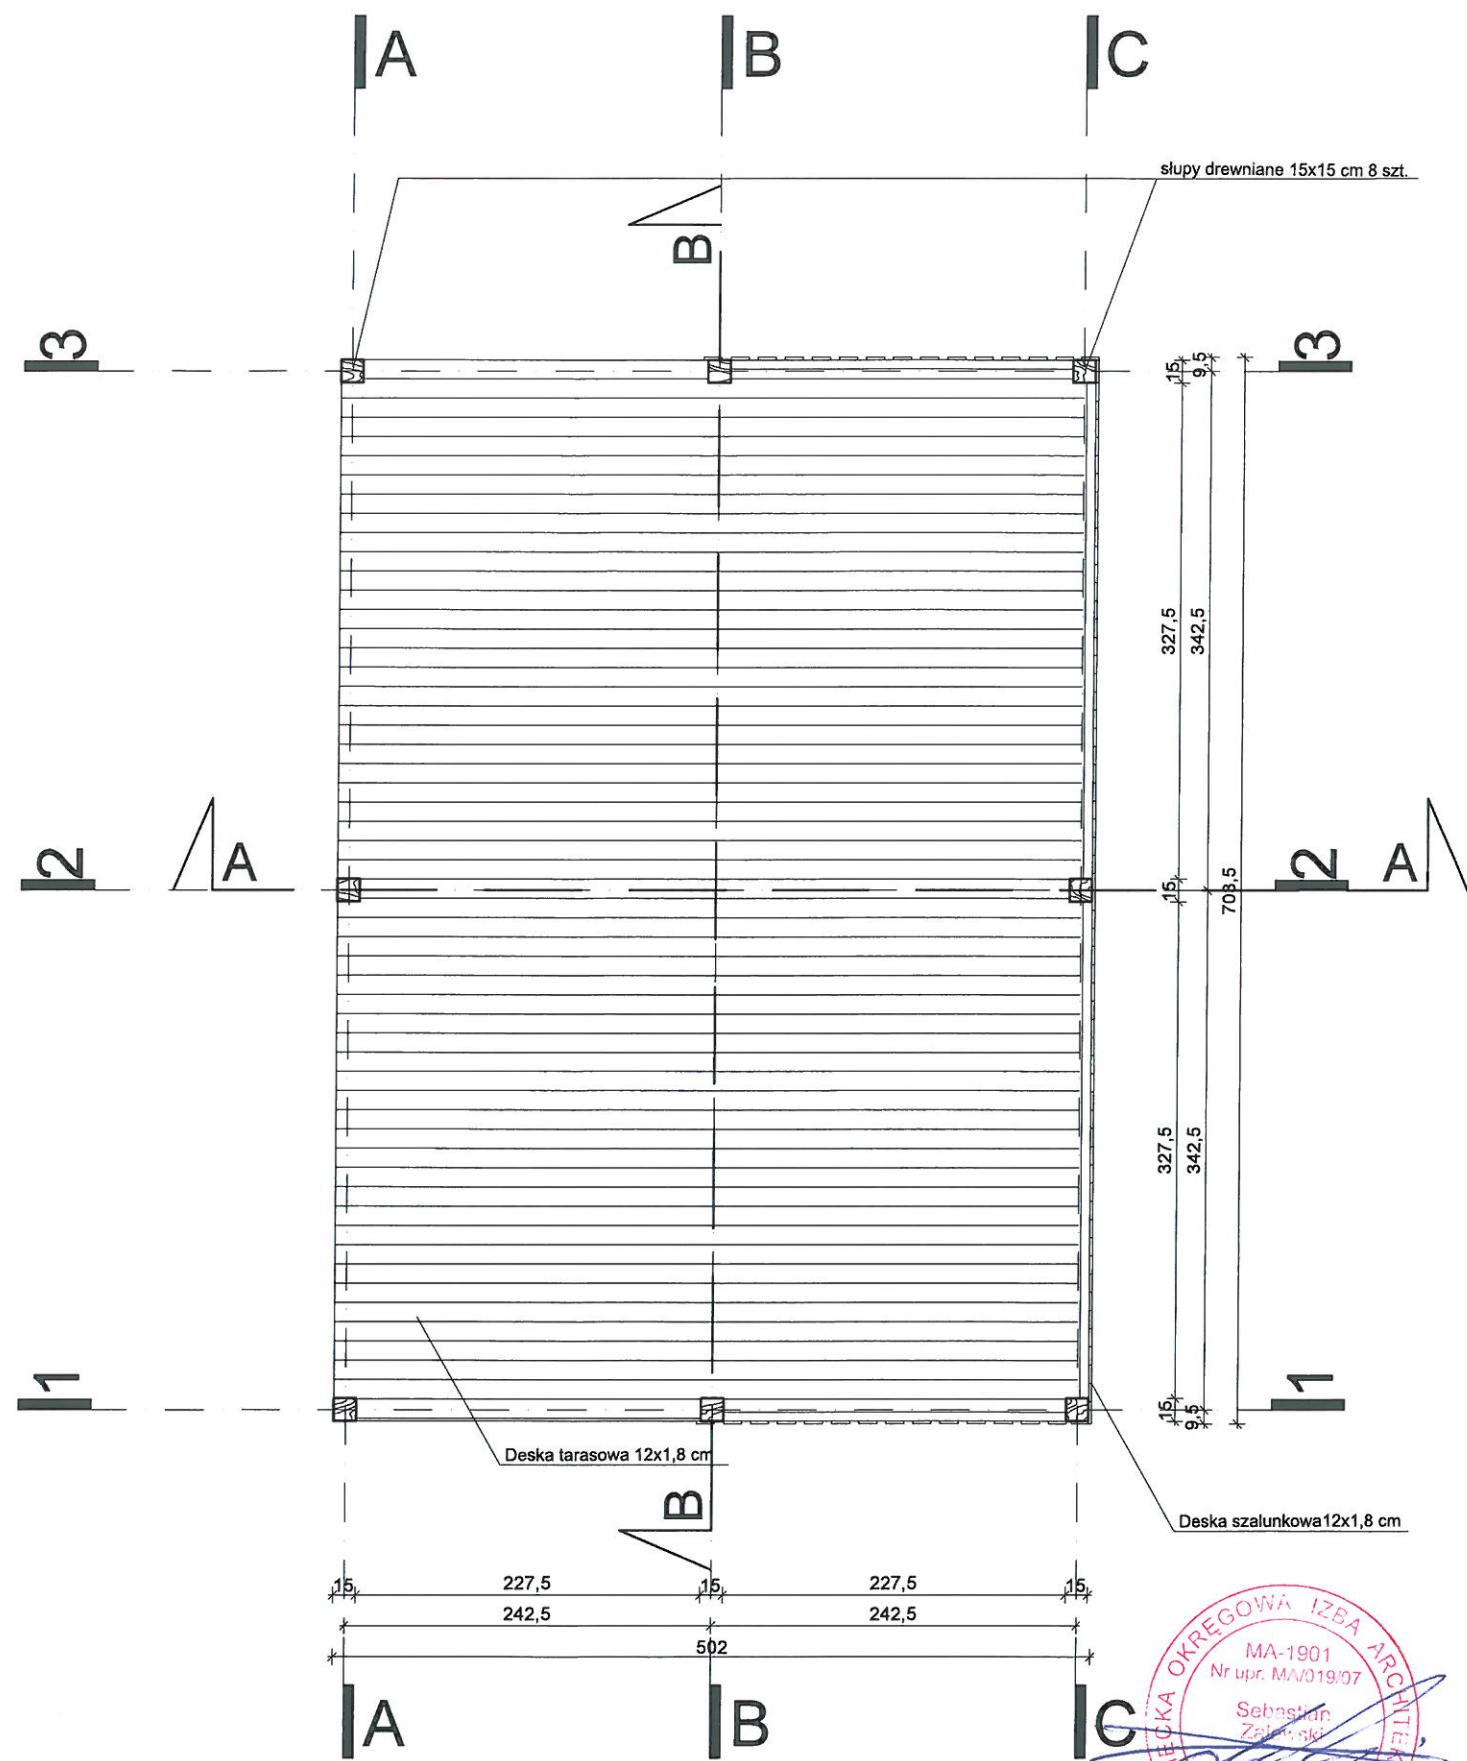

DWIE WIATY PRZY SZKOLE PODSTAWOWEJ W
BORZĘCINIE DUŻYM


SKALA 1:50

RZUT PODŁOGI



architektura konstrukcje
pracownia projektowa **euro**

Biżne Jasińskiego ul. Warszawska 90 tel: 22 722 06 02

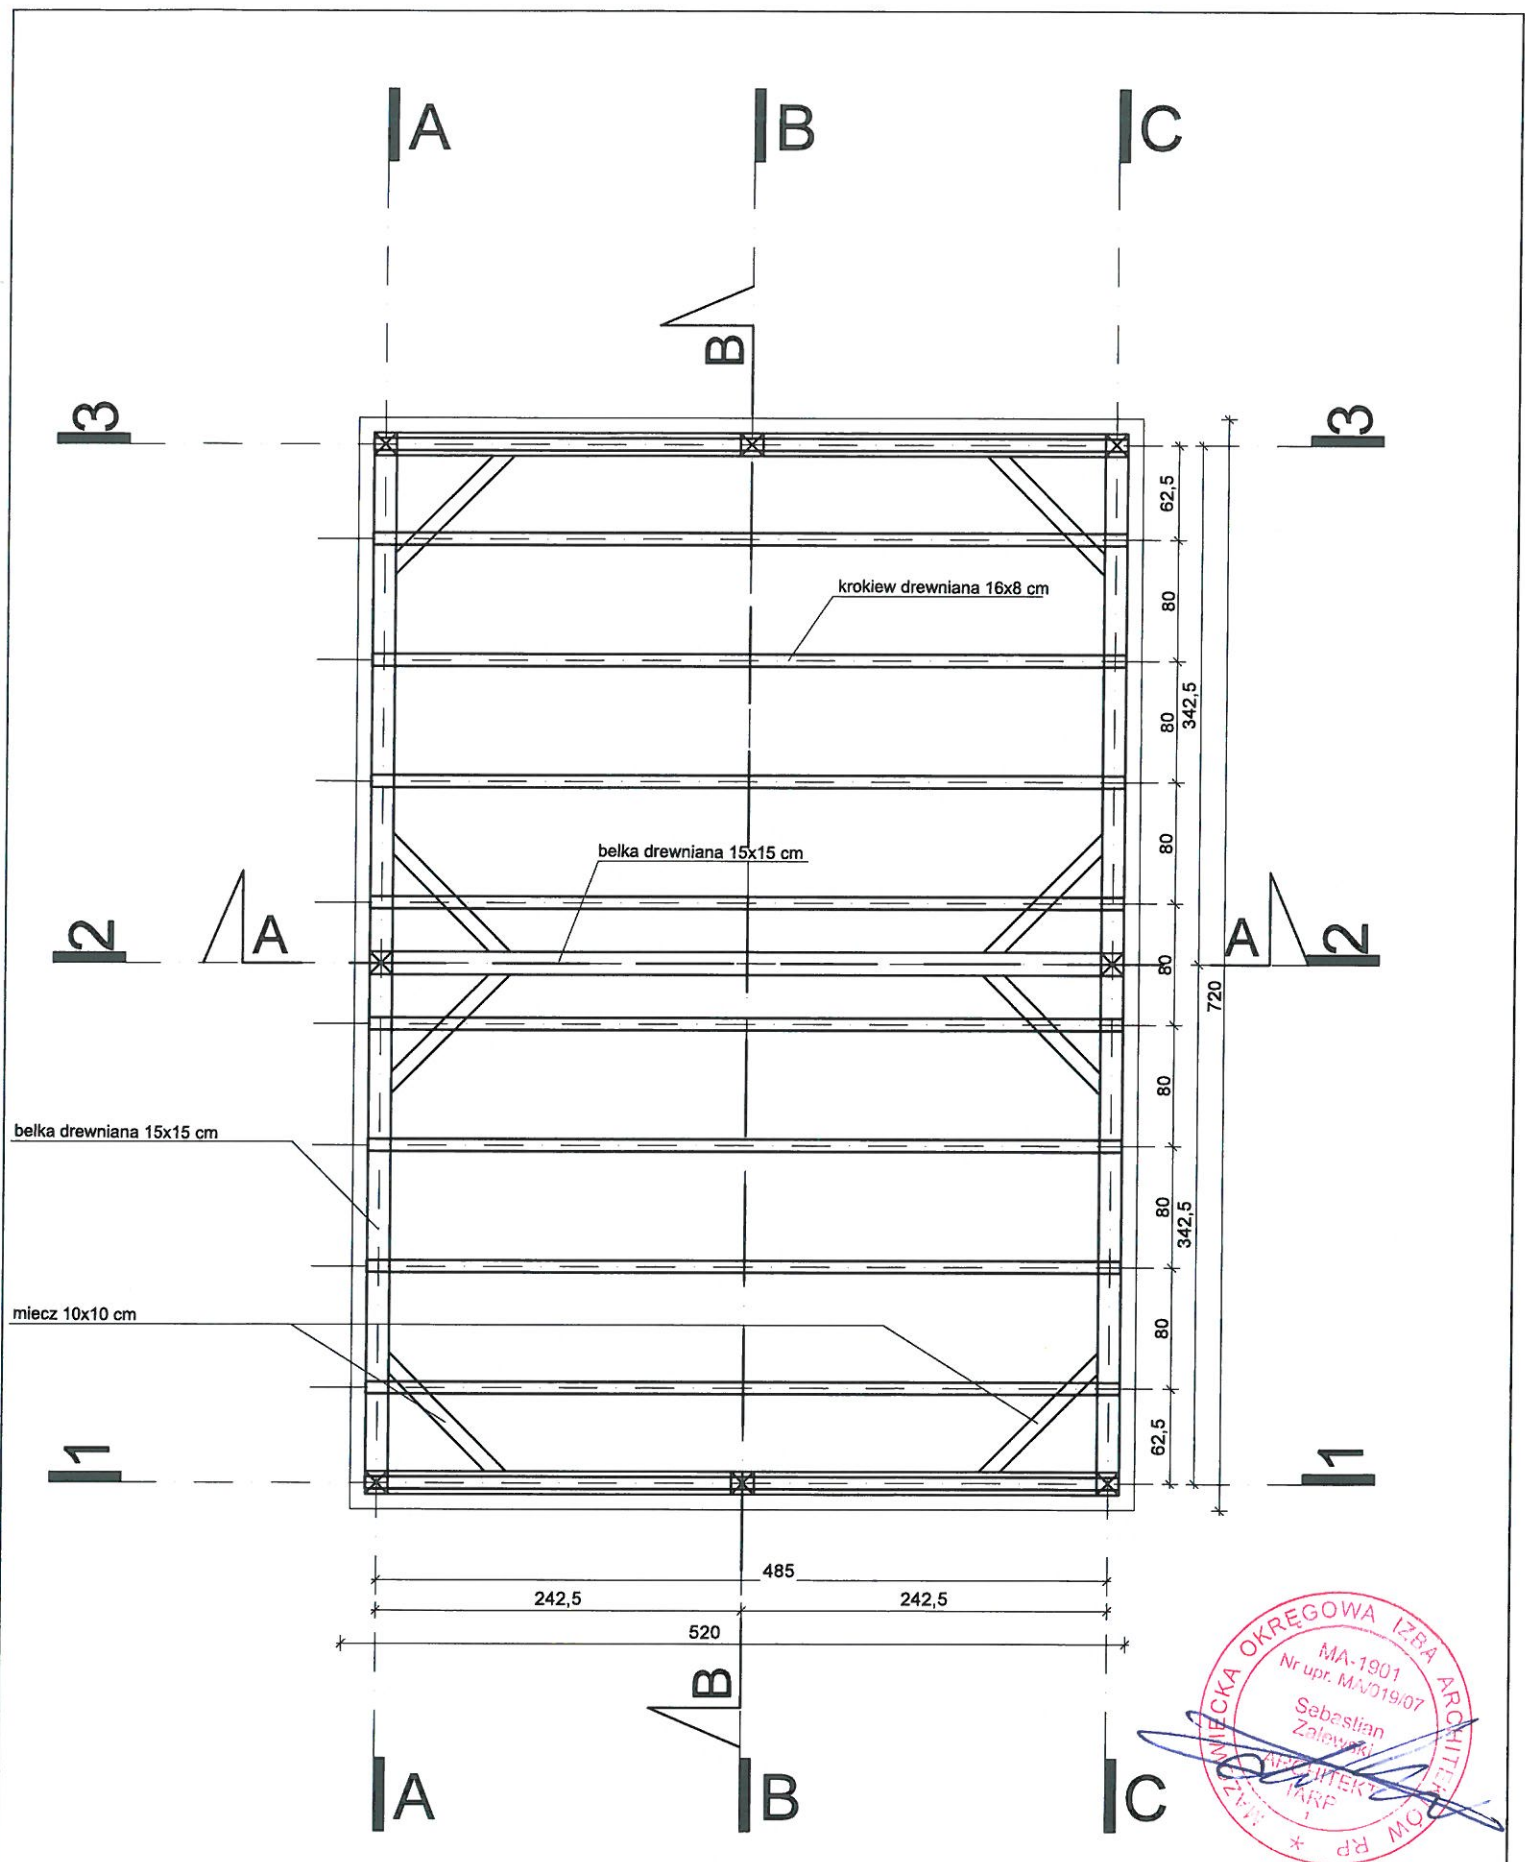

DWIE WIATY PRZY SZKOLE PODSTAWOWEJ W
BORZĘCINIE DUŻYM

SKALA 1:50


RZUT KONSTRUKCJI DACHU



architektura konstrukcje
pracownia projektowa **euro**

Blizne Jasińskiego ul. Warszawska 90 tel.: 22 722 06 02

- W2 warstwy zadaszenia
- 1 blacha panelowa RAL7021
 - 1 mata przeciwwilgociowa, dystanowa
 - 1,8 deskowanie pełne 12x1,8cm - heblowane z jednej strony
 - 16 krokwie drewniane 160x80mm

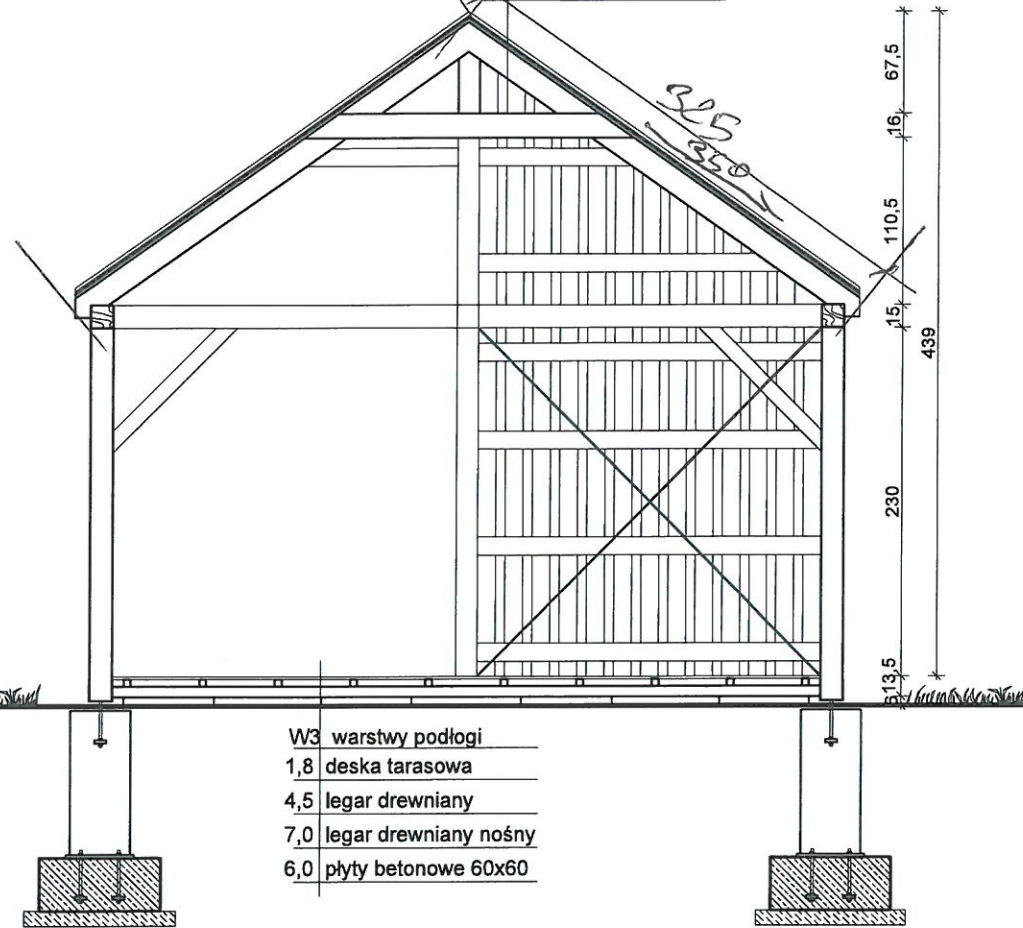

- W3 warstwy podłogi
- 1,8 deska tarasowa
 - 4,5 legar drewniany
 - 7,0 legar drewniany nośny
 - 6,0 płyty betonowe 60x60



DWIE WIATY PRZY SZKOLE PODSTAWOWEJ W
BORZĘCINIE DUŻYM

SKALA 1:50


PRZEKRÓJ A-A




architektura konstrukcje
pracownia projektowa **euro**

Blizne Jasińskiego ul. Warszawska 90 tel: 22 722 06 02

- W2 warstwy zadaszienia
- 1 blacha panelowa RAL7021
 - 1 mata przeciwwilgociowa, dystanowa
 - 1,8 deskowanie pełne 12x1,8cm - heblowane z jednej strony
 - 16 krokwie drewniane 160x80mm

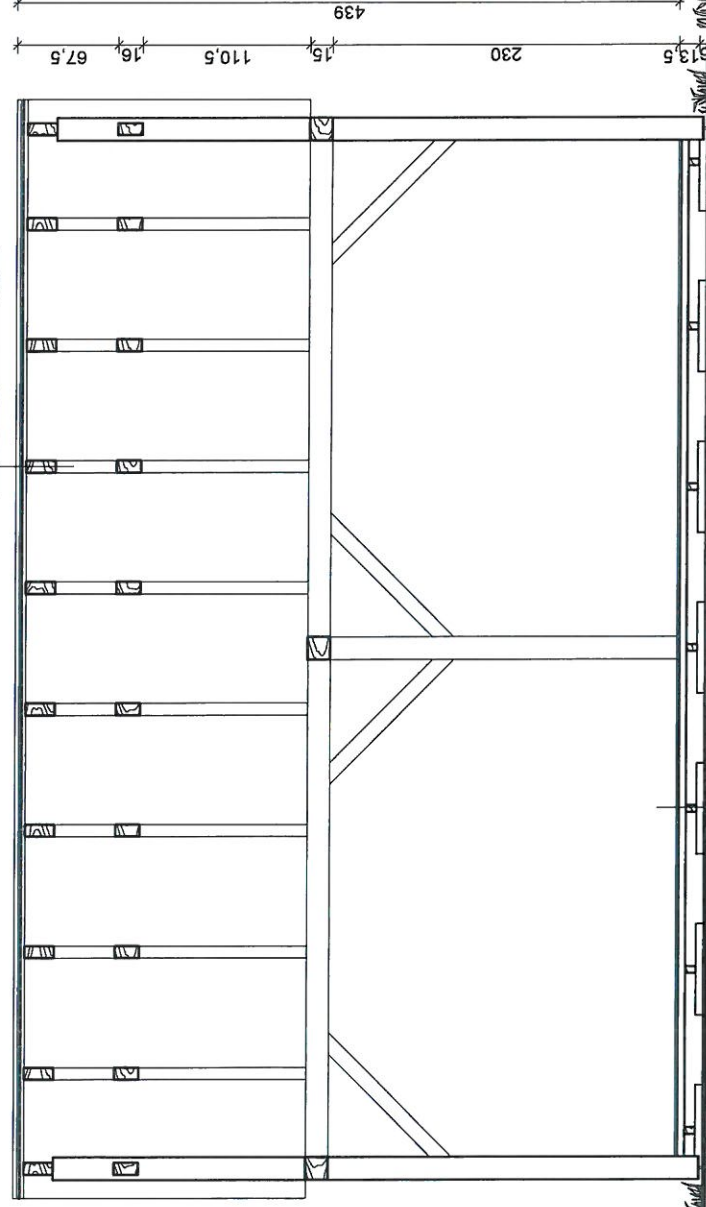

- W3 warstwy podłogi
- 1,8 deska tarasowa
 - 4,5 legar drewniany
 - 7,0 legar drewniany nośny
 - 6,0 płyty betonowe 60x60

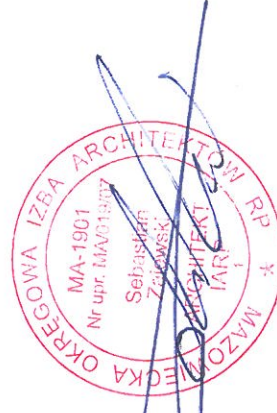

DWIE WIATY PRZY SZKOLE PODSTAWOWEJ W BORZĘCINIE DUŻYM

PRZEKRÓJ B-B

SKALA 1:50



architektura konstrukcje
pracownia projektowa **euro**

Blizne, Jasińskiego ul. Warszawska 90 tel.: 22 722 06 02

