



RZUT PIĘTRA

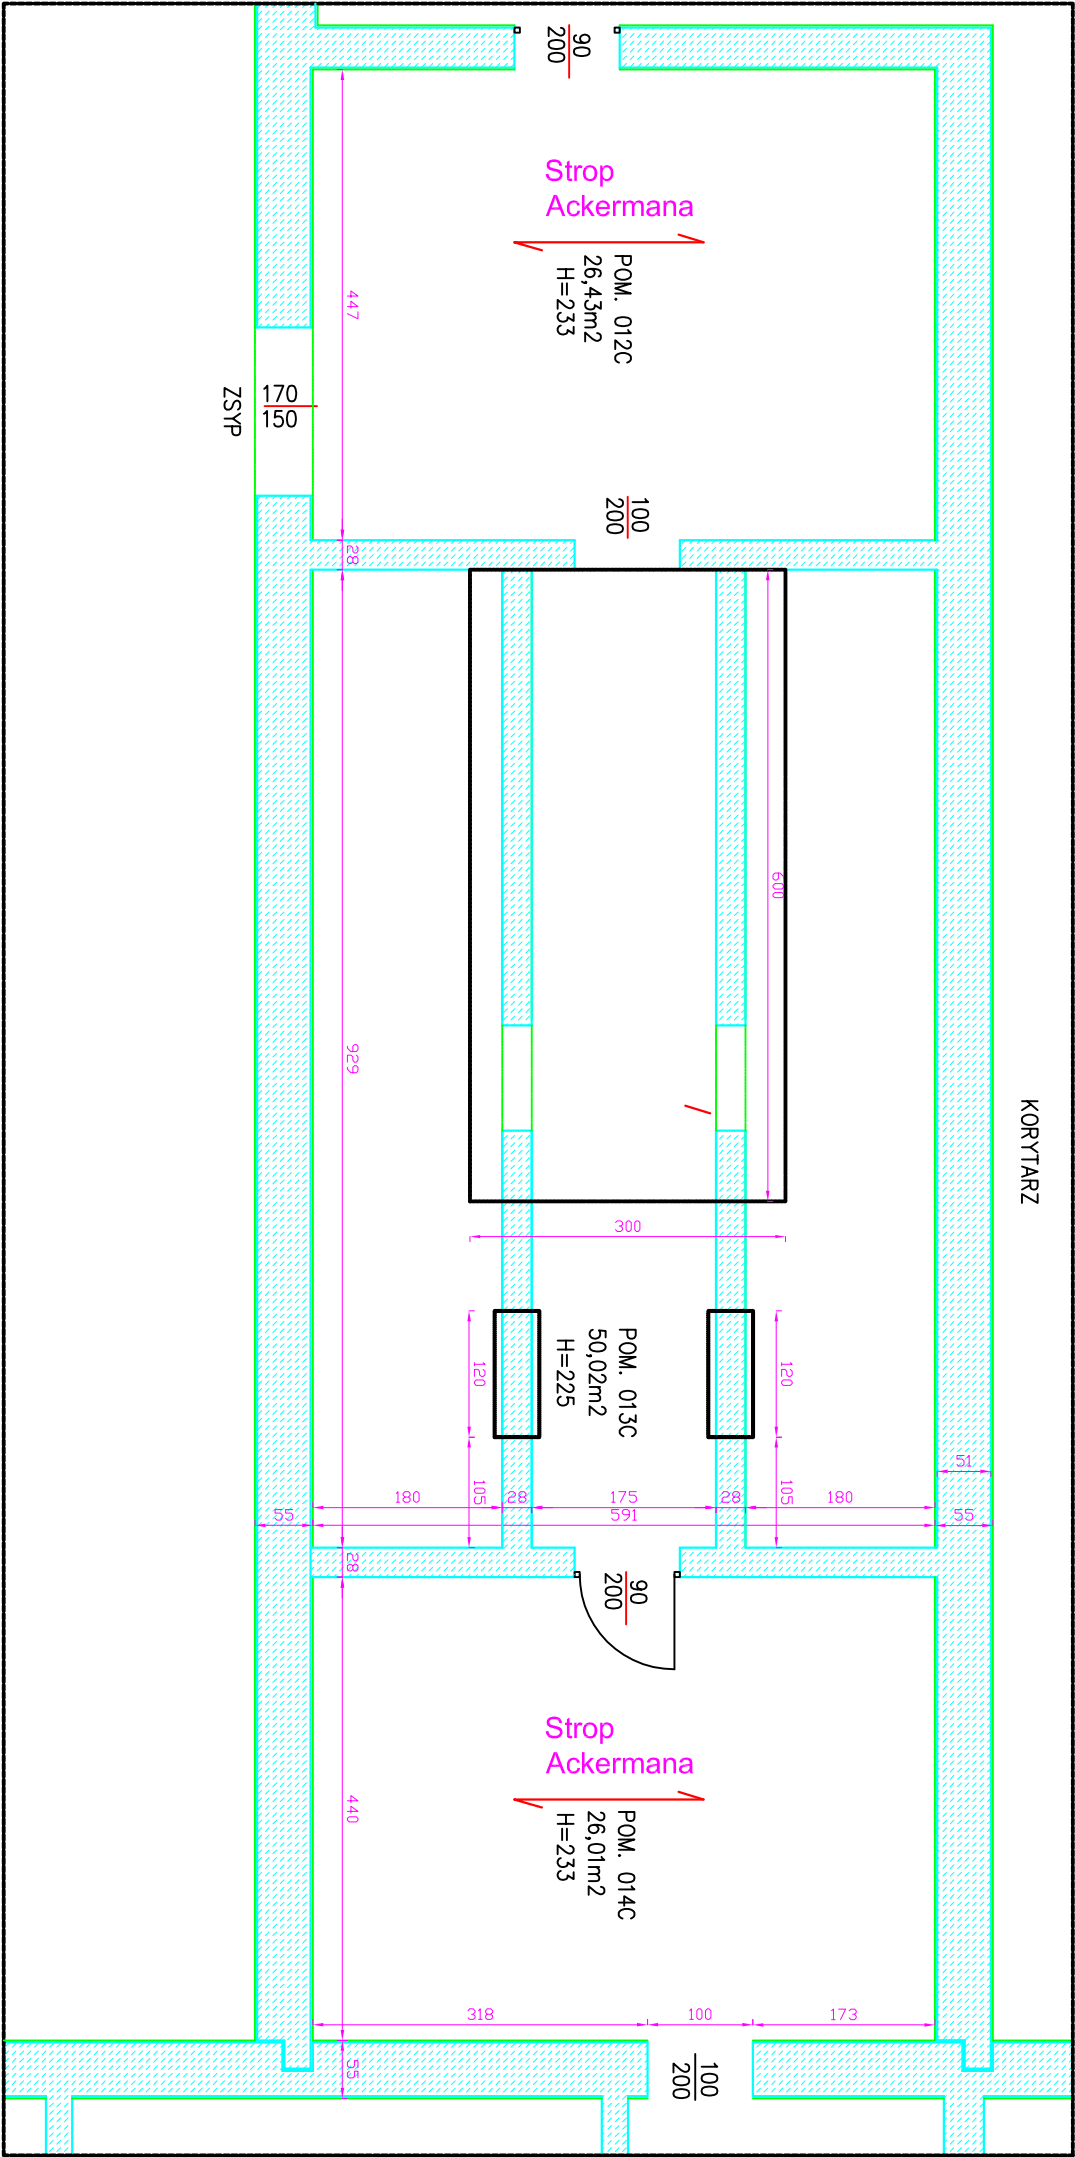

RZUT PIWNICY

ORIENTACJA:

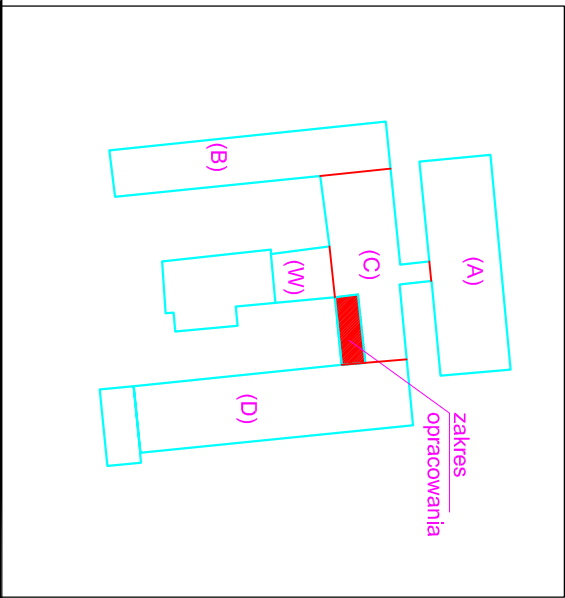

Nazwa inwestycji	ZAPROJEKTOWANIE, KWALIFIKACJA I BUDOWA LABORATORIUM DO WYTWARZANIA api w WARUNKACH ZGODNYCH Z WYMAGANIAM GMP		
Inwestor	Narodowe Centrum Badań Jądrowych Ośrodek Radioizotopów "POLATOM" ul. Andrzeja Sołtana 7, 05-400 Otwock - Świerk		
Lokalizacja	ul. Andrzeja Sołtana 7, 05-400 Otwock - Świerk działka nr 17, w obrębie 257		
Faza:	SPECYFIKACJA WYMAGAŃ UŻYTKOWNIKA		
Wykonawca:	Jacek Stubiś		
Tytuł rysunku:	Rzut pomieszczenia 113C i 114C i piwnic. Stan istniejący.		
Data: 02.2024r.	Skala: -----		Rys: 1