

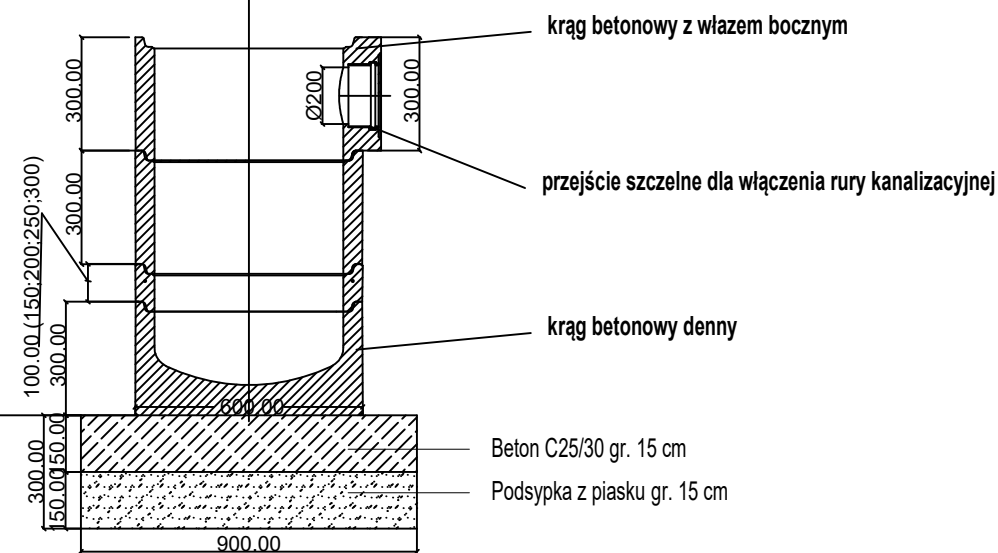


# STUDZIENKA ŚCIEKOWA z osadnikiem

Widok z góry wpustu ulicznego  
wymiar kraty 40cm x 60cm kołnierz 3/4

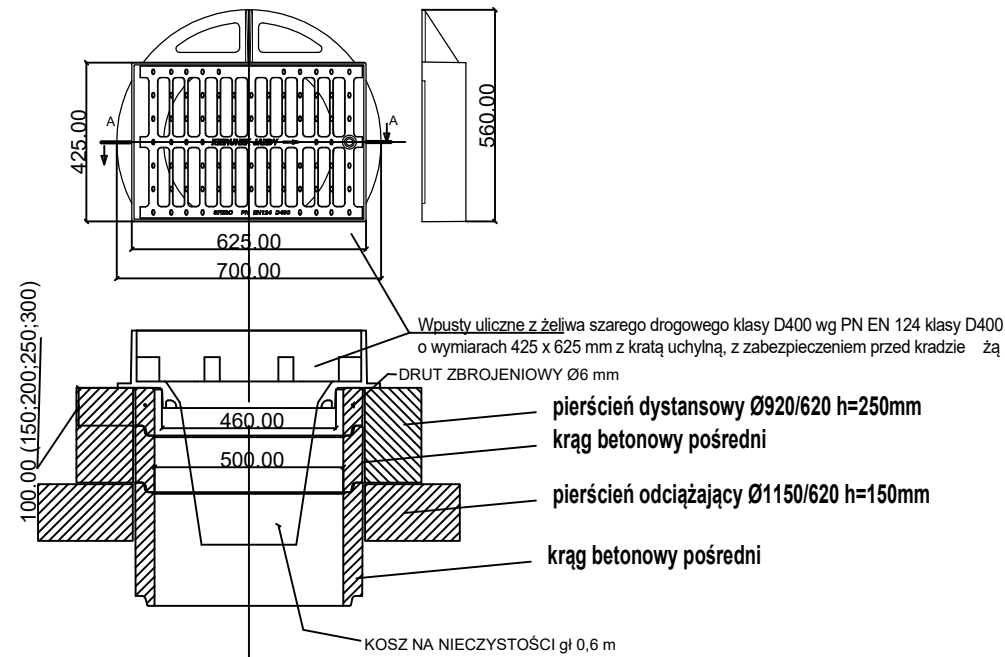

# STUDNIA DESZCZOWA Ø1200

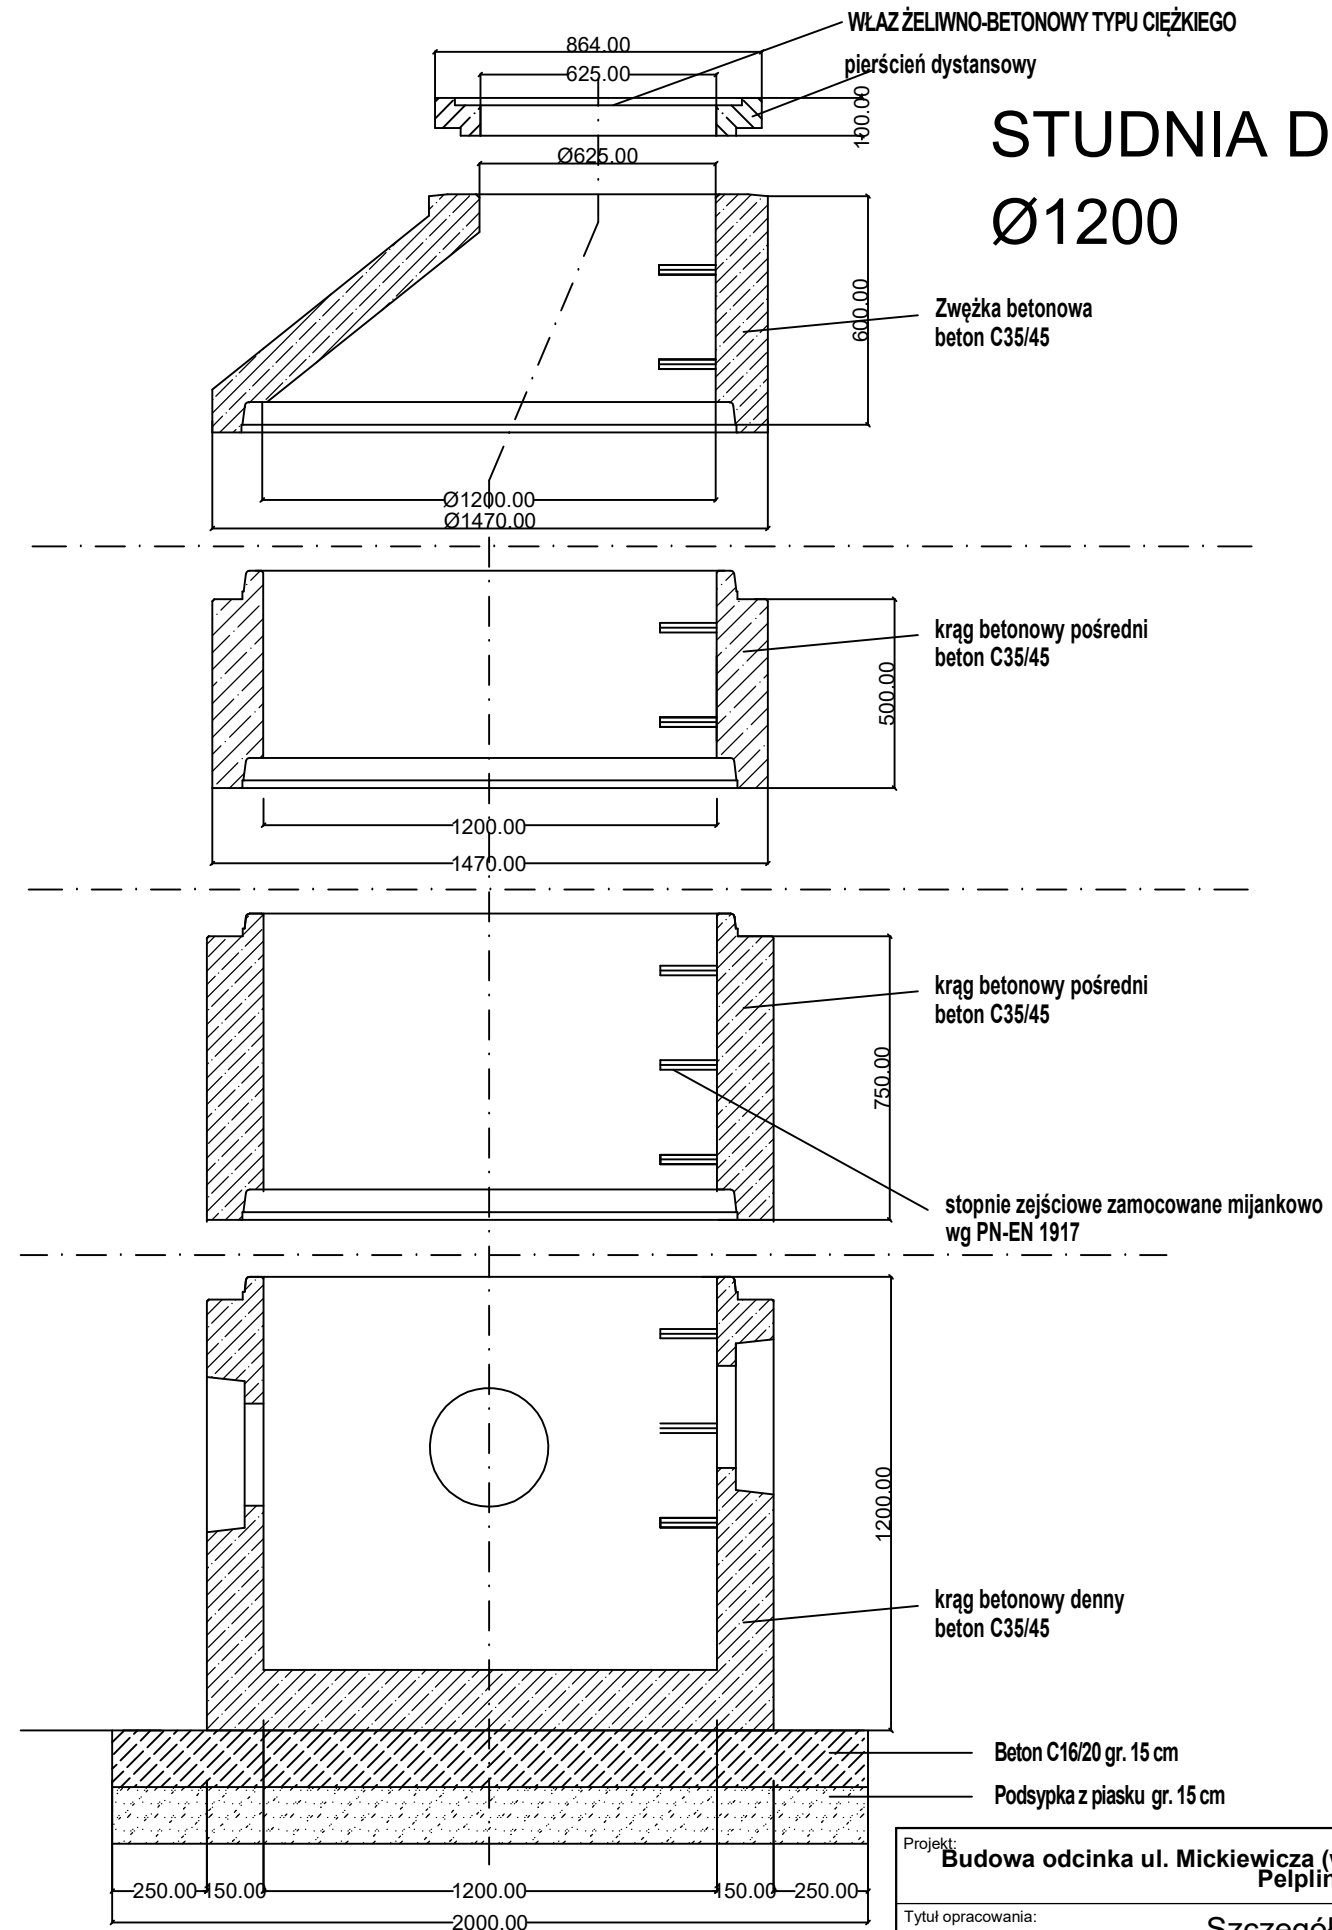

**Uwaga: Rzędne dna, terenu, wlotu  
i wylotu według planu i profili**

Projekt: <b>Budowa odcinka ul. Mickiewicza (w rejonie zakładu Swisspor) w Pełplinie.</b>				
Tytuł opracowania: <b>Szczegół studni</b>				
Data opracowania: 11/2022		Rys. nr: 4.1		Skala: 1:20
Branża	Zespół projektowy	Imię i nazwisko	nr uprawnień	podpis
Sanitarna	Opracował	mgr inż. Antonino GRACEFFA		
	Projektował	mgr inż. J. WRÓBLEWSKI	3937/Gd/89	
	Sprawdził	S. SZURMAN	287/Gd/2002	