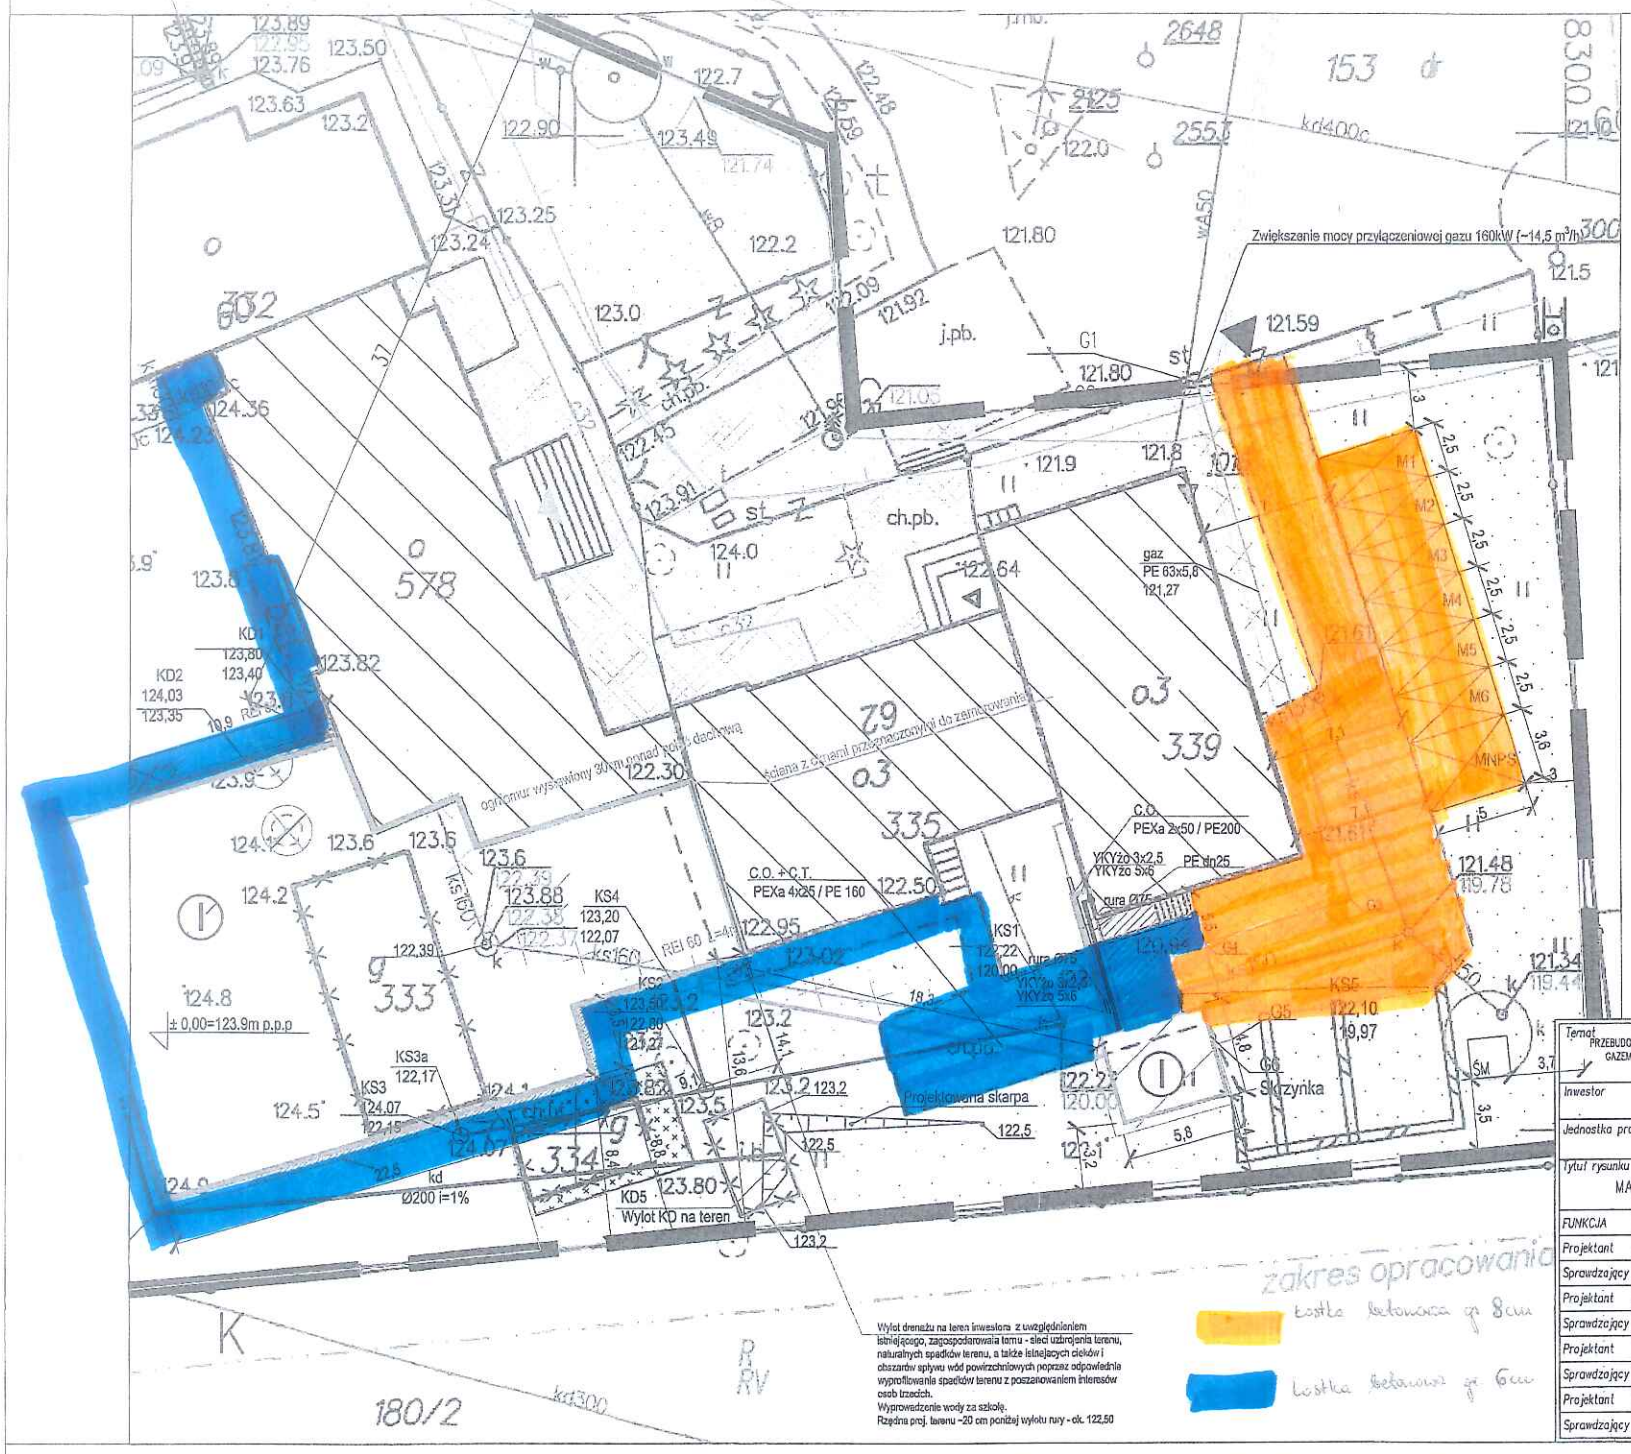

LEGENDA

- granice opracowania
- zakres rozbudowy
- istniejący budynek
- wjazd na działkę
- główne wejście do budynku
- wejście do budynku
- budynki przeznaczone do rozbiórki według branży konstrukcyjnej
- istniejące drzewo do usunięcia wg odrębnego opracowania
- istniejący śmietnik
- hydrant zewnętrzny istniejący
- istniejący chodnik do rozbiórki
- opaska betonowa
- istniejący chodnik z płyt betonowych
- boisko szkolne
- teren aktywny biologicznie– zieleń niska
- ilość kondygnacji nadziemnych w budynku
- projektowane miejsce postojowe

Oznaczenia instalacji sanitarnych:

- Projektowana instalacja gazu
- Projektowana instalacja wody
- Projektowana instalacja ciepłownicza
- Projektowana instalacja kanalizacji sanitarnej
- Projektowana instalacja kanalizacji deszczowej
- Projektowany demontaż istniejących sieci wewnętrznych

Oznaczenia instalacji elektrycznych:

- Projektowany kabel zasilający nn–0,4kV
- Projektowana rura osłonowa kabla

UWAGA:
Kable prowadzić wg normy N SEP-E-004

Wylot drenażu na teren inwestora z uwzględnieniem istniejącego, zagospodarowania tamu - sieci uzbrojenia terenu, naturalnych spadków terenu, a także istniejących cieków i obszarów spływu wód powierzchniowych poprzez odpowiednie wyprofilowanie spadków terenu z poszanowaniem interesów osób trzecich.
Wyprowadzenie wody za szkołę.
Rzędna proj. terenu –20 cm poniżej wylotu rury - ok. 122,50

Temat: PRZEBUDOWA I ROZBUDOWA SZKOŁY PODSTAWOWEJ IM WIĘŹNIÓW OBOZU STUTTHOF, BUDOWA KOTŁOWNI OPALANEJ GAZEM ZIEMNYM WRAZ Z ROZBIÓRKĄ ISTNIEJĄCYCH BUDYNKÓW BĘDĄCYCH W KOLIZJI Z ROZBUDOWĄ ORAZ NIEZBĘDNA INFRASTRUKTURA TECHNICZNĄ

Inwestor	Szkoła podstawowa im. Więźniów obozu Stutthof, ul. Raduńska 62, Nieistępowo 83-331 Przyjaźń	Stadium	Budowlano–wykon.
Jednostka projektowa	ZP–EKOPROJEKT Zbigniew Praskura ul.Władysławowska 41, 84–122 Cisewo	Branża	WIELOBRANŻOWY
Tytuł rysunku	MAPA POGLĄDOWA – FRAGMENT PZT	Skala	1:250
		Rewizja	–
		Nr rys.	A–0A

FUNKCJA		NR UPRAWNIEŃ	SPECJALNOŚĆ	PODPIS
Projektant	mgr inż. arch. Ł.Ochociński	481/P00KK/2012	architektoniczna	
Sprawdzający	mgr inż. arch. D. Poniktа	487/P00KK/2012	architektoniczna	
Projektant	mgr inż. Michał Hanowicz	POM/0214/P00E/12	elektryczna	
Sprawdzający	mgr inż. Grzegorz Rybak	POM/0186/P00E/08	elektryczna	
Projektant	mgr inż. Łukasz Biernat	POM/0001/PWOT/14	teletechniczna	
Sprawdzający	mgr inż. Radosław Markiewicz	POM/0002/PGOT/09	teletechniczna	
Projektant	mgr inż. Arkadiusz Bumicki	POM/0227/P00S/10	sanitarna	
Sprawdzający	mgr inż. Jakub Otta	POM/0005/PWBS/17	sanitarna	

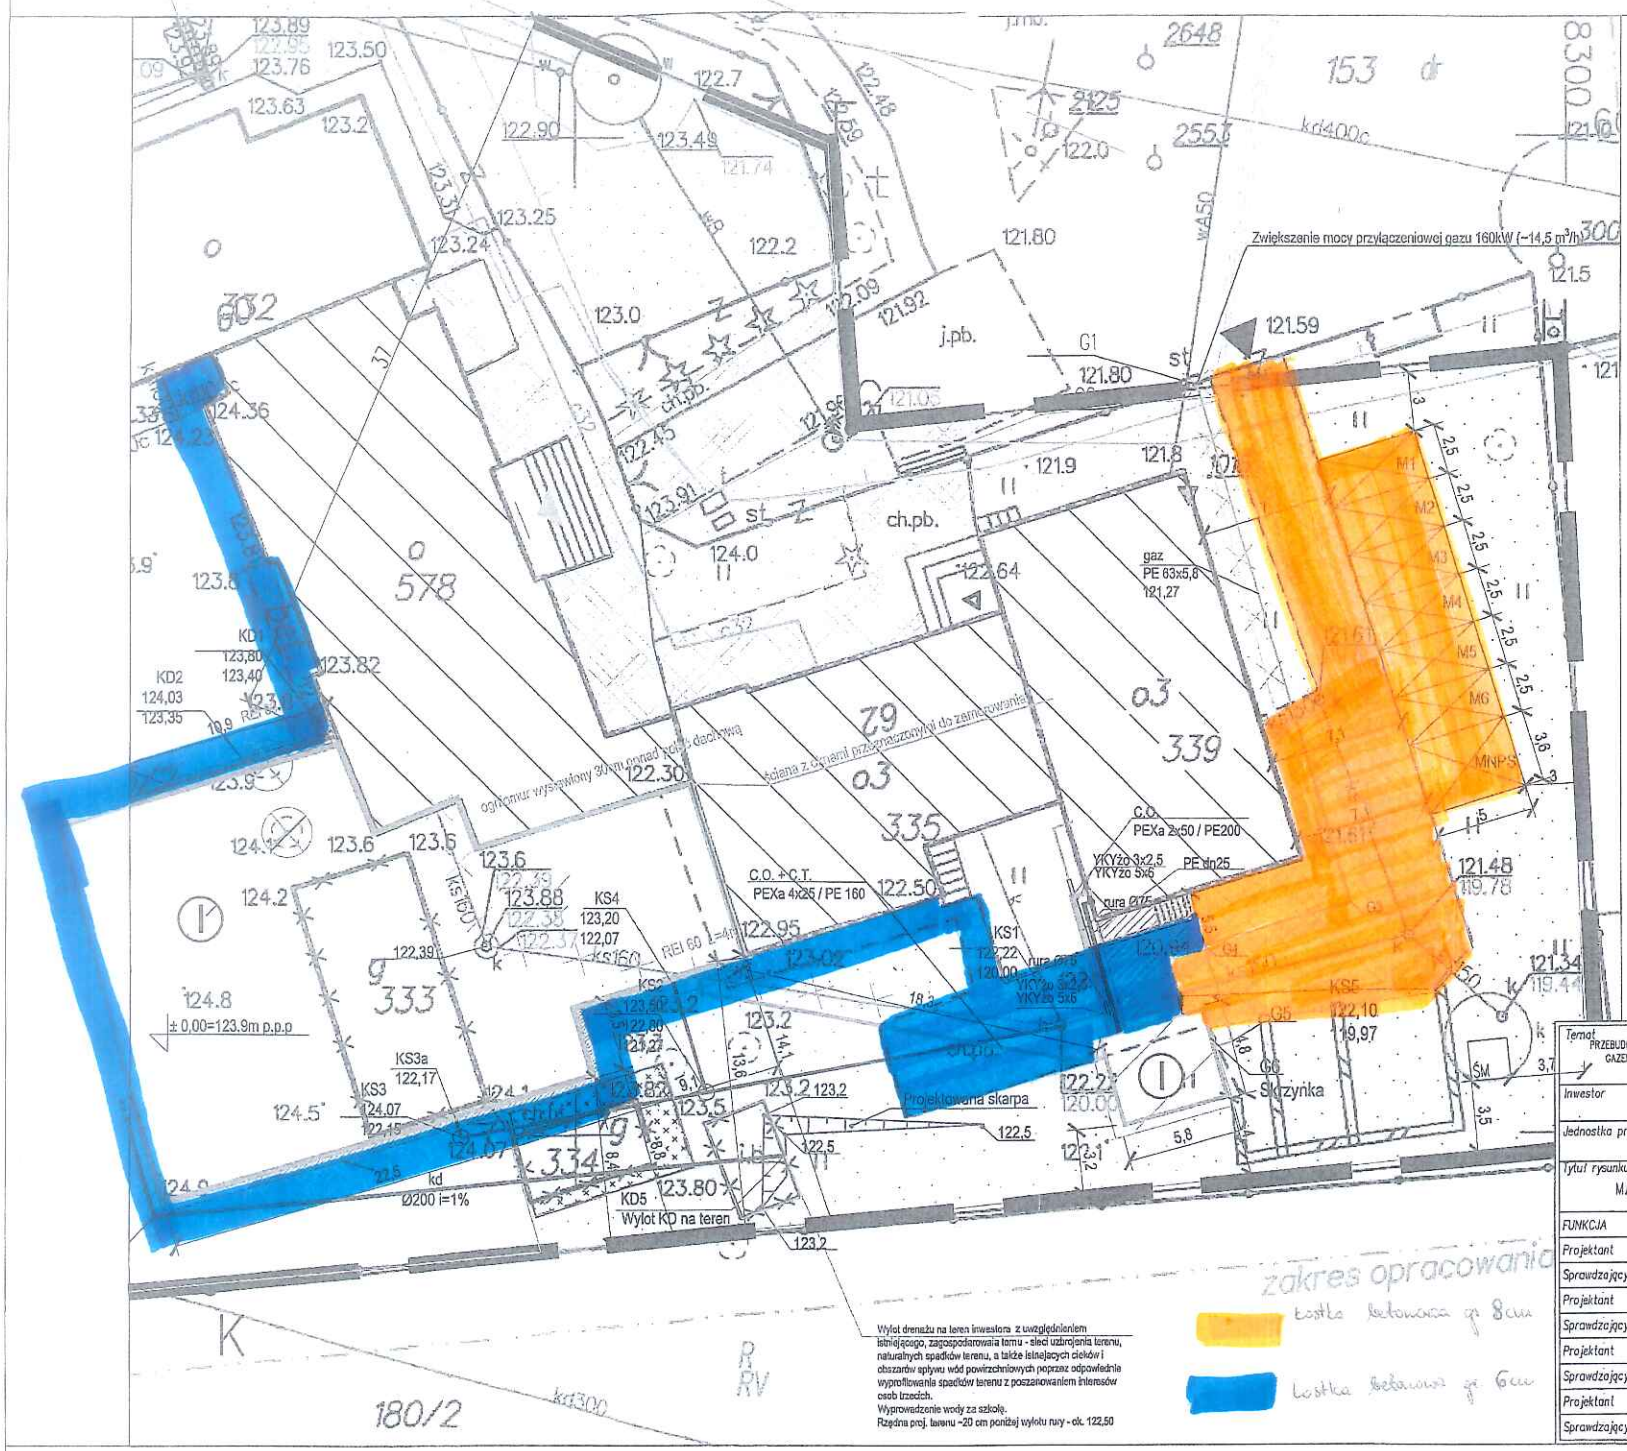

Wylot drenażu na teren inwestora z uwzględnieniem istniejącego, zagospodarowania terenu - sieci uzbrojenia terenu, naturalnych spadków terenu, a także istniejących cieków i obszarów spływu wód powierzchniowych poprzez odpowiednie wyprofilowania spadków terenu z poszanowaniem interesów osób trzecich.
Wyprowadzenie wody za szkołę.
Rzędna proj. terenu ~20 cm poniżej wylotu rury - ok. 122,50

LEGENDA

- A—L granice opracowania
- zakres rozbudowy
- istniejący budynek
- wjazd na działkę
- główne wejście do budynku
- wejście do budynku
- budynki przeznaczone do rozbiórki według branży konstrukcyjnej
- istniejące drzewo do usunięcia wg odrębnego opracowania
- istniejący śmietnik
- hydrant zewnętrzny istniejący
- istniejący chodnik do rozbiórki
- opaska betonowa
- istniejący chodnik z płyt betonowch
- boisko szkolne
- teren aktywny biologicznie- zieleń niska
- ilość kondygnacji nadziemnych w budynku
- projektowane miejsce postojowe

Oznaczenia instalacji sanitarnych:

- Projektowana instalacja gazu
- Projektowana instalacja wody
- Projektowana instalacja ciepłownicza
- Projektowana instalacja kanalizacji sanitarnej
- Projektowana instalacja kanalizacji deszczowej
- Projektowany demontaż instniejących sieci wewnętrznych

Oznaczenia instalacji elektrycznych:

- Projektowany kabel zasilający nn-0,4kV
- Projektowana rura osłonowa kabla

UWAGA:
Kable prowadzić wg normy N SEP-E-004

Temat: PRZEBUDOWA I ROZBUDOWA SZKOŁY PODSTAWOWEJ IM WIĘŹNIÓW OBOZU STUTTHOF, BUDOWA KOTŁOWNI OPALANEJ GAZEM ZIEMNYM WRAZ Z ROZBIÓRKA ISTNIEJĄCYCH BUDYNKÓW BĘDĄCYCH W KOLIZJI Z ROZBUDOWĄ ORAZ NIEZBĘDNA INFRASTRUKTURA TECHNICZNĄ				
Inwestor	Szkoła podstawowa im. Więźniów obozu Stutthof, ul. Raduńska 62, Niestępowo 83-331 Przyjaźń		Stadium: Budowlano-wykon.	
Jednostka projektowa	ZP-EKOPROJEKT Zbigniew Proskura ul.Władysławowska 41, 84-122 Chłapowo		Branża: WIELOBRANŻOWY	
Tytuł rysunku: MAPA POGLADOWA – FRAGMENT PZT			Skala: 1:250	Rewizja: – / Nr rys.: A-0A
FUNKCJA		NR UPRAWNIEŃ	SPECJALNOŚĆ	PODPIS
Projektant	mgr inż. arch. Ł.Ochociński	481/POOKK/2012	architektoniczna	
Sprawdzający	mgr inż. arch. D. Ponikła	487/POOKK/2012	architektoniczna	
Projektant	mgr inż. Michał Hanowicz	POM/0214/POOE/12	elektryczna	
Sprawdzający	mgr inż. Grzegorz Rybak	POM/0186/POOE/08	elektryczna	
Projektant	mgr inż. Łukasz Biernat	POM/0001/PWDT/14	teletechniczna	
Sprawdzający	mgr inż. Radosław Markiewicz	POM/0002/POOT/09	teletechniczna	
Projektant	mgr inż. Arkadiusz Burnicki	POM/0227/POOS/10	sanitarna	
Sprawdzający	mgr inż. Jakub Otta	POM/0005/PWBS/17	sanitarna	