

MAPA DO CELÓW PROJEKTOWYCH

Skala 1:500

Województwo: mazowieckie
Powiat: zyrardowski
Jedn. ewid.: 143803, 2 Puszcz Marjańska
Obręb: 0025 OLSZANKA, działka nr 2/1
Obręb: 0027 PUSZCZA MARIANSKA, działka nr 301, 69/1, 29/1, 31/5
Obręb: 0039 WYGODA, działka nr 159/2, 64/2, 62/4

GG.6640.685.2021

ARKUSZ NR 1

Układ współrzędnych prostokątnych płaskich „2000”
Układ wysokościowy „Krasztal 86”

Przedstawiona sytuacja w zakresie oznaczenia oznaczonymi liniami przerywanymi jest zgodna ze stanem faktycznym na gruncie na 23.02.2021 r.

Nie wykazuje się błędów w terenie innych niż wynikających z niemożności wykonania pomiarów terenowych, które nie były zgłoszone do inwentaryzacji, urządzeń pomiarowych, które nie były zgłoszone do inwentaryzacji.

Mapę wykonano bez ustalenia odciętej służebności gruntowych.


Przebiegiem, ze niniejszy dokument został opracowany w wyniku prac geodezyjnych i kartograficznych, których rezultaty zawiera opisał techniczny pozytywnie zweryfikowany. Jednocześnie informuję, że jestem świadomy odpowiedzialności karniej za złożenie fałszywego świadectwa.

Identyfikator zgłoszenia prac geodezyjnych i kartograficznych, który otrzymał wykonawca	GG.6640.685.2021
Wykonawca (nazwa geodezyjnych)	Starosta Powiatu Żyrardowskiego
Nr oraz data sporządzenia dokumentu zawierającego wynik pozytywnej weryfikacji	G. Kamińska, I. Wołkowiak-Wołkiewicz P.U.G.-K. „GEOPLAN” w Skierzewicach Protokół Weryfikacji Nr 1 z dnia 14.04.2021 r.
Linia i nazwisko oraz numer uprawnień zawodowych wykonawcy	Ireneusz Wołkowiak-Wołkiewicz Nr uprawnień 0541

WYKONAWCA:
G. Kamińska, I. Wołkowiak-Wołkiewicz
P.U.G.-K. „GEOPLAN”
96-100 Skierzewice, ul. Reymonta 9
tel. (0-49) 102-12-13, 13-49-438
REGON 141273204
GEODETA I KARTOGRAF
Ireneusz Wołkowiak-Wołkiewicz
ul. Reymonta 9, Skierzewice 96-100
tel. (0-49) 102-12-13, 13-49-438

Skierzewice dn. 14.04.2021 r.

SZKIC ORIENTACJI

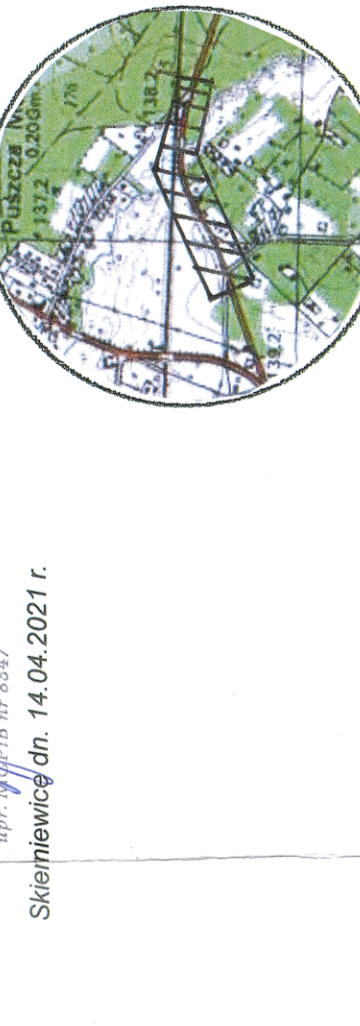

SKALA 1:25 000



Łączy ark. nr...

STAROSTWO POWIATOWE
ul. Leśna 10, tel. 49-102-12-13
ul. Reymonta 9, tel. 49-102-13-49-438
ul. Żwirki i Gosińskiego 10, tel. 49-102-26-5