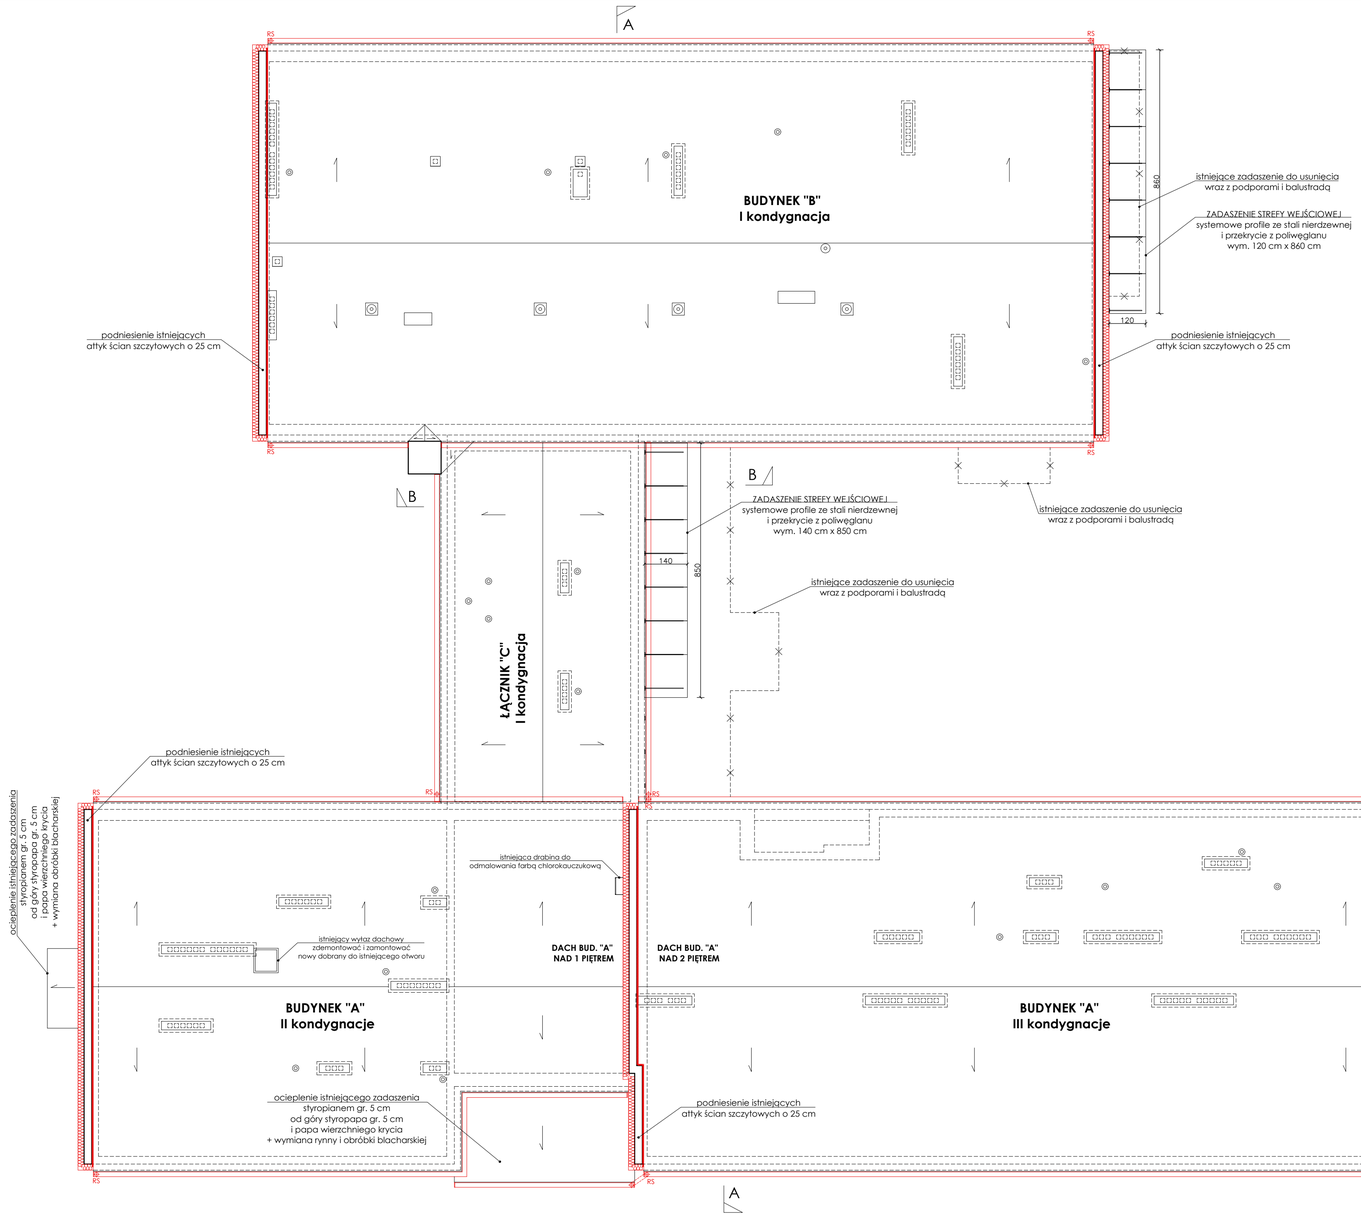

termomodernizacja - RZUT DACHU skala 1:100

Uwagi

NALEŻY CZYTAĆ W POŁĄCZENIU Z INNYMI RYSUNKAMI ARCHITEKTONICZNYMI I BRANŻOWYMI

ARCHITEKT POWINIEN BYĆ POWIADOMIONY O WSZELKICH NIEZGODNOŚCIACH

Legenda

OCIEPLENIE ATTYK
ŚCIAN SZCZYTOWYCH

RS

RYNNY ORAZ RURY SPUSTOWE
DO WYMIANY

Architektura - Zespół projektowy

PRACOWNIA ARCHITEKTURY I URBANISTYKI

Łódź, ul. Piotrkowska 182 ● tel: 601 25 05 41
www.pracownia-wm.pl ● witold.mechowski@wp.pl

Wykonał: MGR INŻ. ARCH. WITOLD MECHOWSKI NR UPR. 456/89/WŁ

Współpraca Rysował: MGR INŻ. ARCH. RADOSŁAW BŁAŻEJEWSKI

Współpraca Rysował: MICHAŁ ZAREMBA

Współpraca Rysował: MATEUSZ OLESIEWICZ

Inwestor: Powiat Krapkowicki
ul. Kilińskiego 1, 47-303 Krapkowice

Nazwa projektu: PRZEBUDOWA WRAZ Z TERMOMODERNIZACJĄ BUDYNKU POWIATOWEGO OŚRODKA WSPARCIA W ZDZIESZOWICACH

Adres: Zdzieszowice, ul. Góry Św. Anny 21a
działka nr: 500/6, obręb: 0007 Zdzieszowice

Nazwa rysunku: termomodernizacja - RZUT DACHU

Skala: 0 | 2 | 6 m — Skala 1:100

Branża: Architektura

Faza: projekt techniczny

Data: 12 stycznia 2024

Nr. projektu: 1/2024

Nr. rysunku: 5