

- ISTNIEJĄCE

- Papa wierzchniego krycia

- Papa podkładowa

- Płyty z wełny skalnej dwugęstościowe | 25cm | 0,040 [W / m×K]

- Paroizolacja

- Płyty korytkowe

- Pustka powietrzna


- Ścianka ażurowa

- Strop

II Piętro

I Piętro

Parter

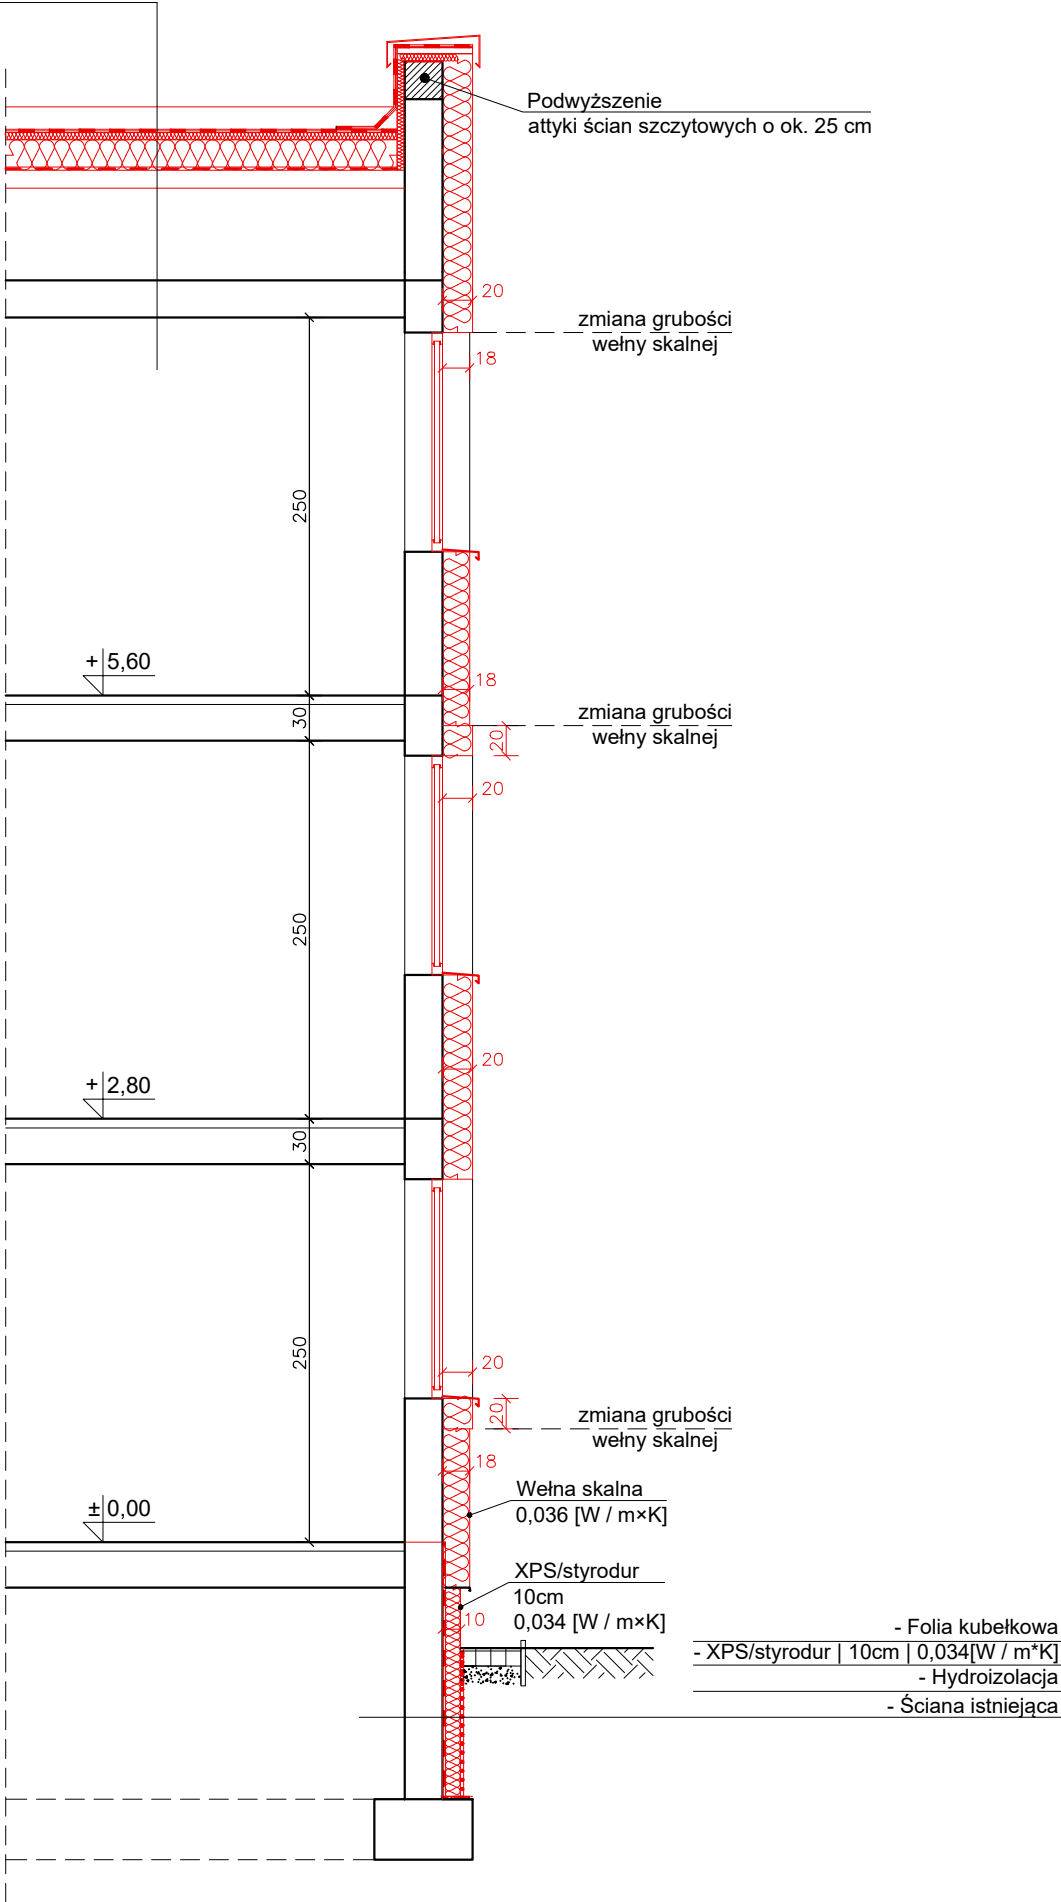

termomodernizacja - PRZEKRÓJ C-C skala 1:50

Uwagi

NALEŻY CZYTAĆ W POŁĄCZENIU Z INNYMI RYSUNKAMI ARCHITEKTONICZNYMI I BRANŻOWYMI

ARCHITEKT POWINIEN BYĆ POWIADOMIONY O WSZELKICH NIEZGODNOŚCIACH

Legenda

PROJEKTOWANE OCIEPLENIE

Wełna Skalna

+2,80

POZIOM WYKOŃCZENIA

WYMIANA OKIEN WRAZ Z PARAPETAMI

Architektura - Zespół projektowy

PRACOWNIA ARCHITEKTURY I URBANISTYKI

Łódź, ul. Piotrkowska 182 • tel: 601 25 05 41

www.pracownia-wm.pl • wifold.mechowski@wp.pl

Wykonał

MGR INŻ. ARCH.

WITOLD MECHOWSKI

NR UPR. 456/89/WŁ

Współpraca

Rysował

MGR INŻ. ARCH.

RADOSŁAW BŁĄŻEJEWSKI

Współpraca

Rysował

MICHAŁ ZAREMBA

Współpraca

Rysował

MATEUSZ OLESIEWICZ

Inwestor

Powiat Krapkowicki

ul. Kilińskiego 1, 47-303 Krapkowice

Nazwa projektu

PRZEBUDOWA WRAZ Z TERMOMODERNIZACJĄ

BUDYNKU POWIATOWEGO OŚRODKA

WSPARCIA W ZDZIESZOWICACH

Adres: Zdzeszowice, ul. Góry Św. Anny 21a

działka nr: 500/6, obręb: 0007 Zdzeszowice

Nazwa rysunku

termomodernizacja - PRZEKRÓJ C-C

Skala

0 | 1 | 3 m

Skala

1:50

Branża

Architektura

Faza

projekt techniczny

Data

12 stycznia 2024

Nr. projektu

1/2024

Nr. rysunku

8