



PRZEKRÓJ A-A - STAN PROJEKTOWY

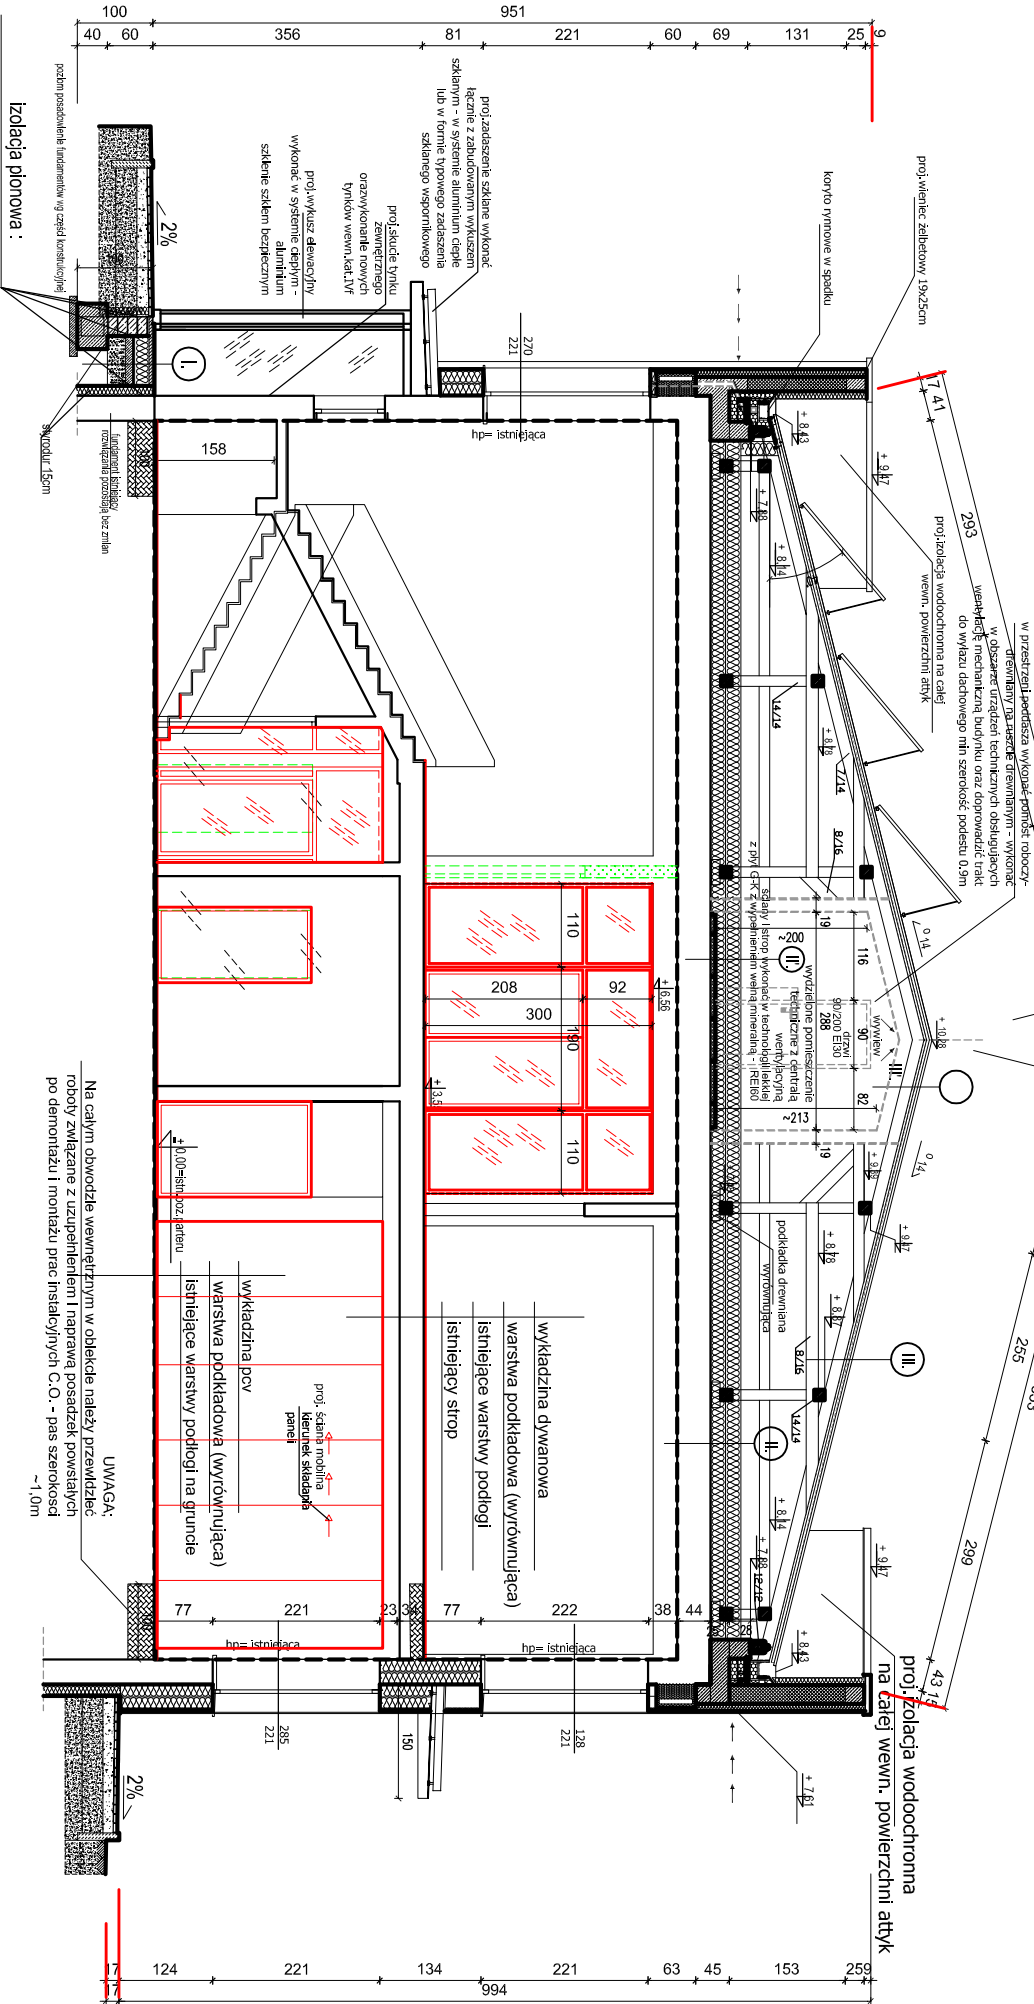

izolacja pionowa :
np. 2X(D)perlit (dyspersyjna masa asfaltowo-kauczukowa)
bez rozcieńczania na pow. zagruntowanej asfaltową

PRZEKRÓJ A-A - INWENTARYZACJA

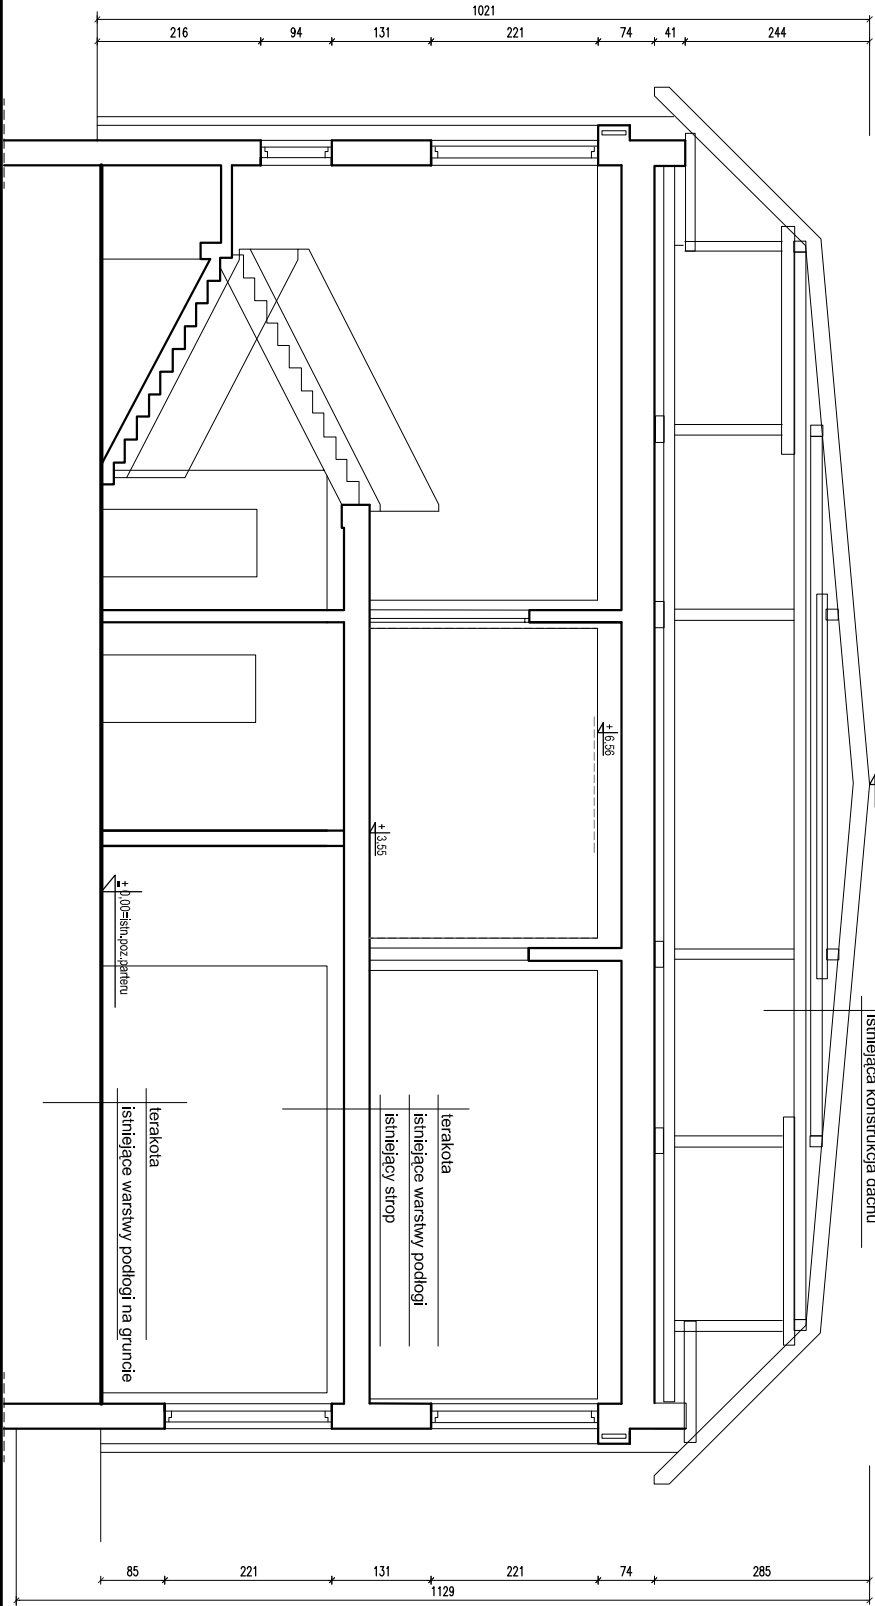

ARCHITEKTONICZNA PRACOWNIA AUTORSKA		
Pałacznio, ul. Podrzeczna 3 tel. 508-148-041		
PB ZAMIENNY KOMPLEKSOWEJ TEMOMODERNIZACJI		
wraz z ROZBUDOWĄ oraz PRZEBUDOWĄ		
BUDYNKU MIEJSKO-GMINNEGO OŚRODKA KULTURY I SPORTU		
w PAŁĘCZNIIE na KLUB SENIORA		
ADRES INWESTYCJI:		
działka nr 10090/4_4.0023.42369/2, 10090/4_4.0023.4369/3 obpę m. Pięczęno, ul. Włstnowa		
INWESTOR:		
GMINA PAŁĘCZNO		
ul. Parkowa 8/12, 98-330 Pięczęno		
DANE OSOBOWE PROJEKTANTÓW:		NR upr. i specjalność
PROJEKTOWAŁ:		PODPIS:
mgr inż. arch.		
Grażyna Krzypkowska		22-B-689/L.OIA.2007
SPECJALNOŚĆ:		spec. architektoniczna
mgr inż. arch.		
Ewa Bień		UAN-634/67/688
SPECJALNOŚĆ:		spec. architektoniczna
PROJEKTOWAŁ:		
mgr inż. Michał Marczak		LOD/1813/POOK/12
SPECJALNOŚĆ:		spec. konstr. - budowlana
SPRAWDZIŁ:		
mgr inż. Anna Jura		LOD/1057/POOK/08
SPECJALNOŚĆ:		spec. konstr. - budowlana
SKALA:		NR RYSUNKU:
DATA:		
NAZWA RYSUNKU:		
1:100		
06.2023r.		
PZREKRÓJ A-A		
		3

LEGENDA:

- ściany do wyburzenia
- ściany istniejące
- elementy projektowane
- elementy do likwidacji