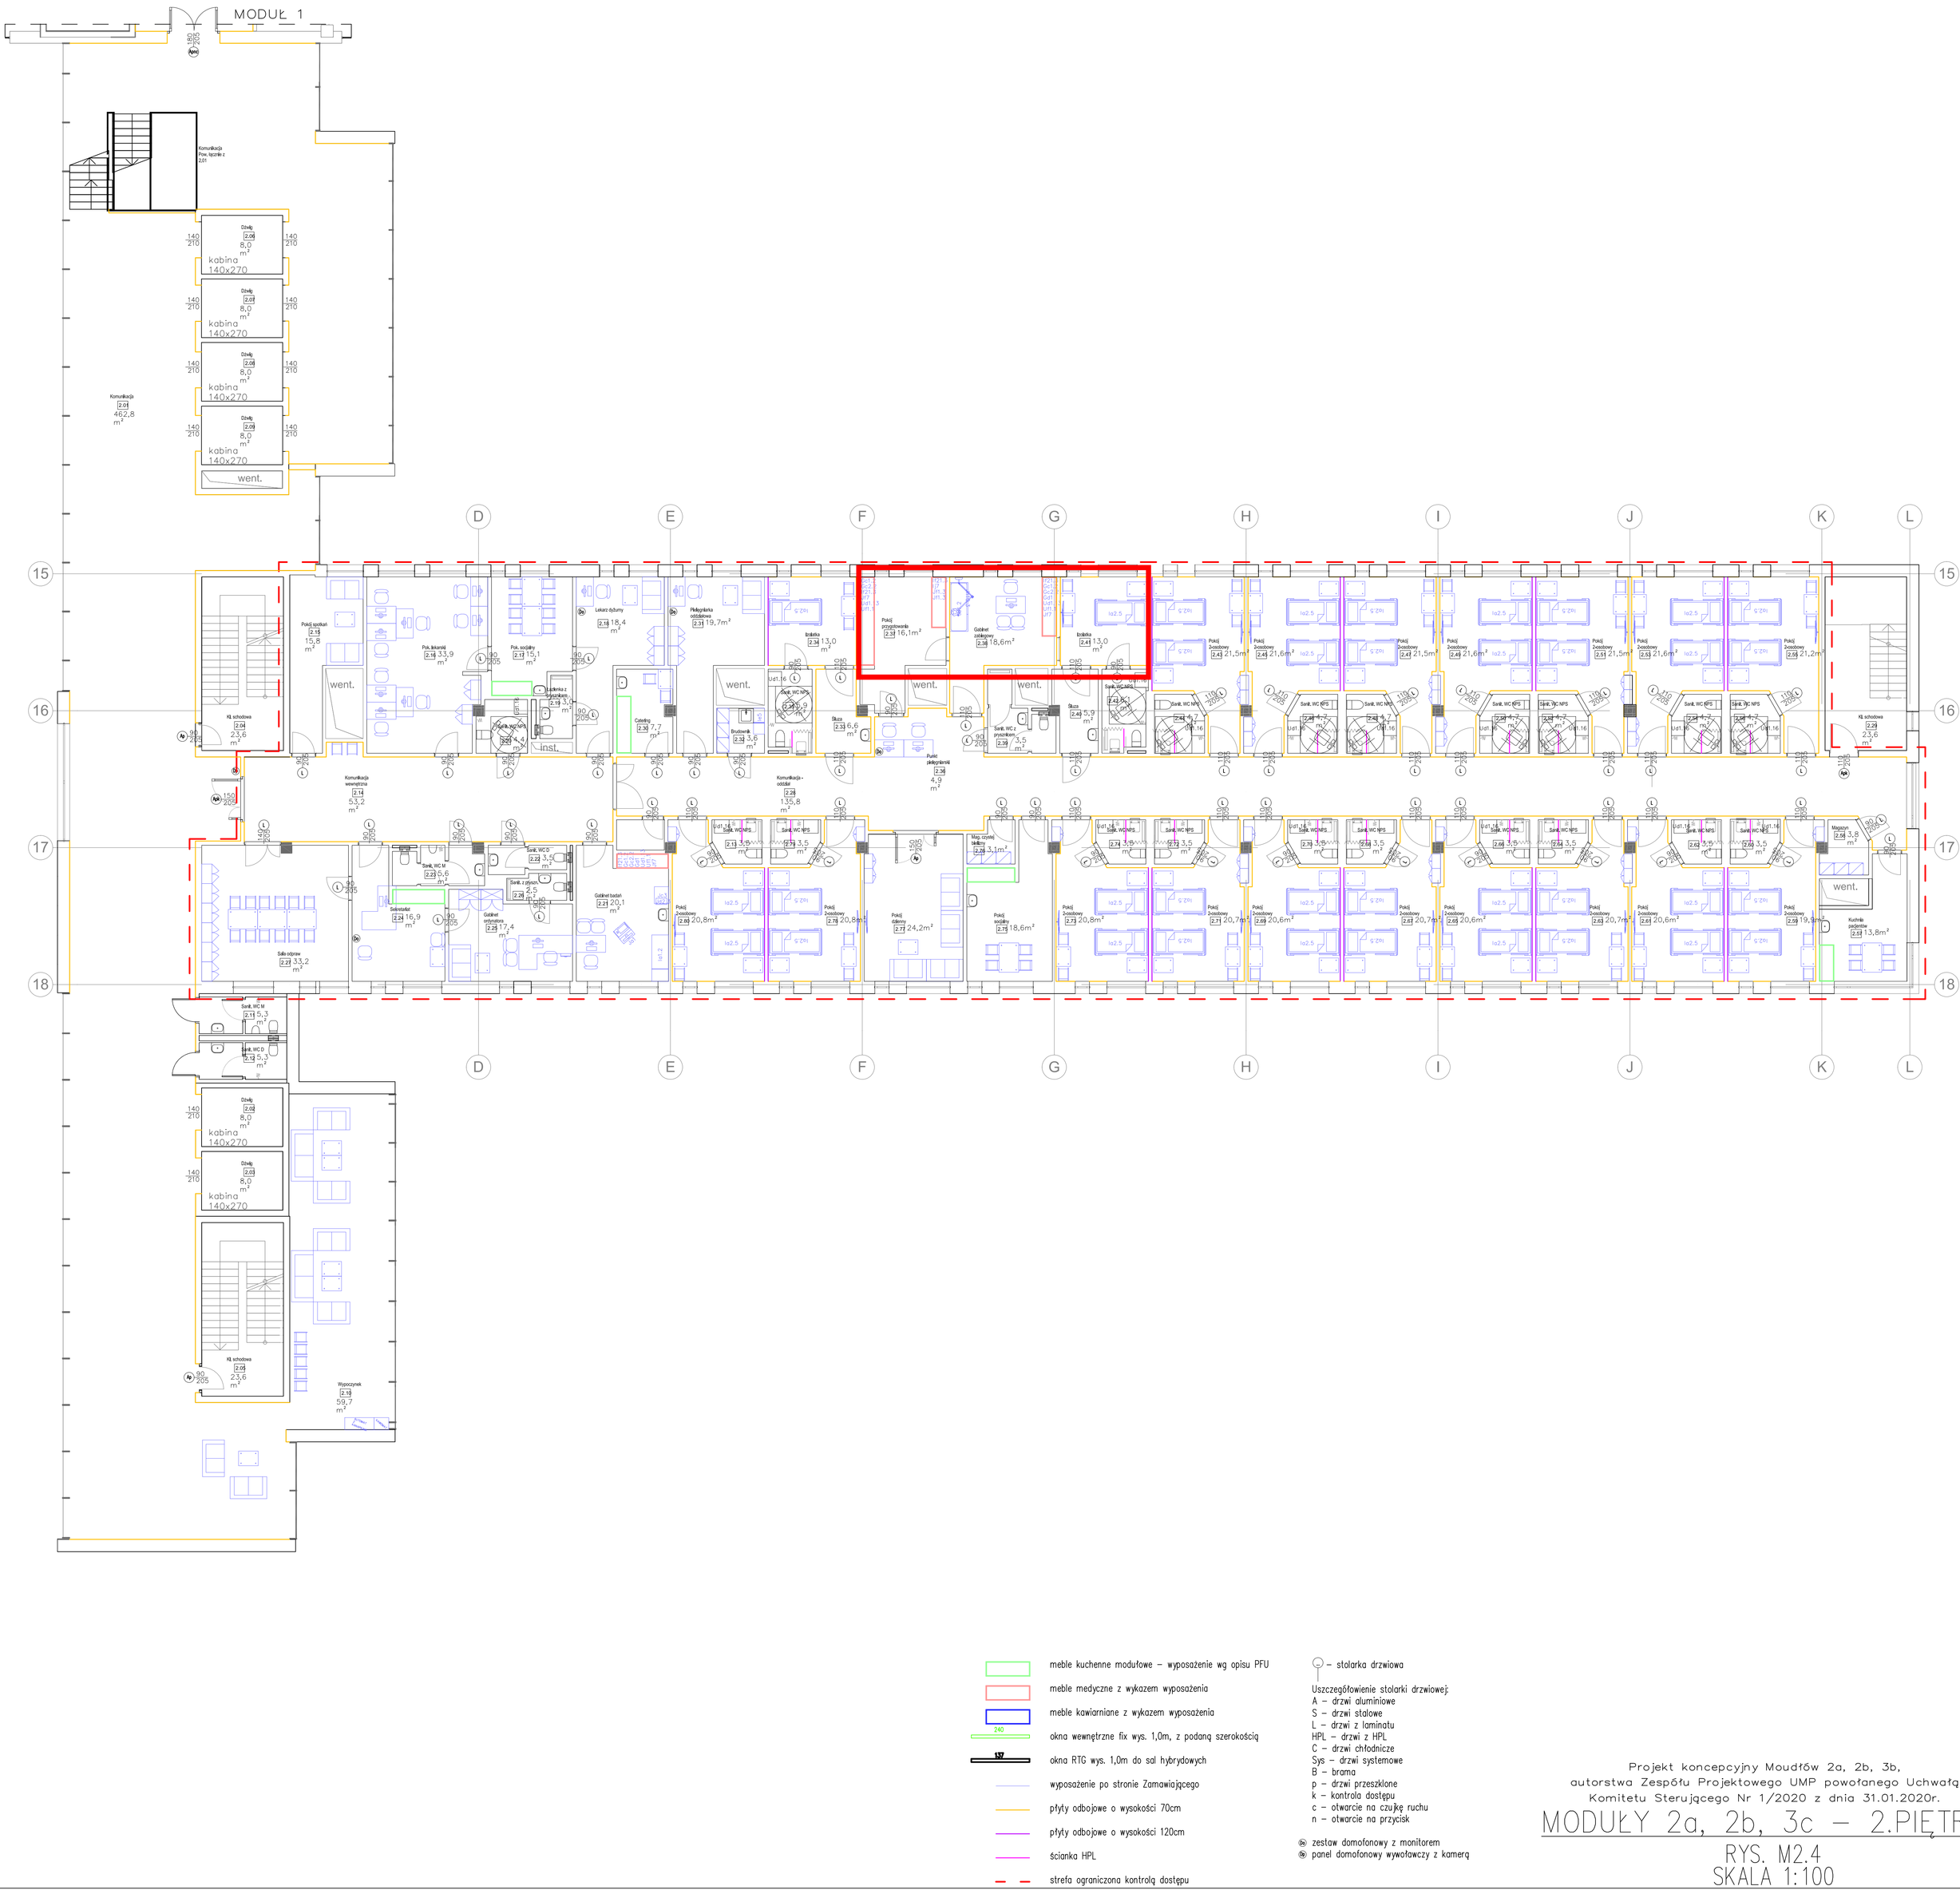

Projekt koncepcyjny Moudłów 2a, 2b, 3b,
autorstwa Zespołu Projektowego UMP powołanego Uchwałą
Komitetu Sterującego Nr 1/2020 z dnia 31.01.2020r.

MODUŁY 2a, 2b, 3c – 2.PIĘTRO

RYS. M2.4
SKALA 1:100