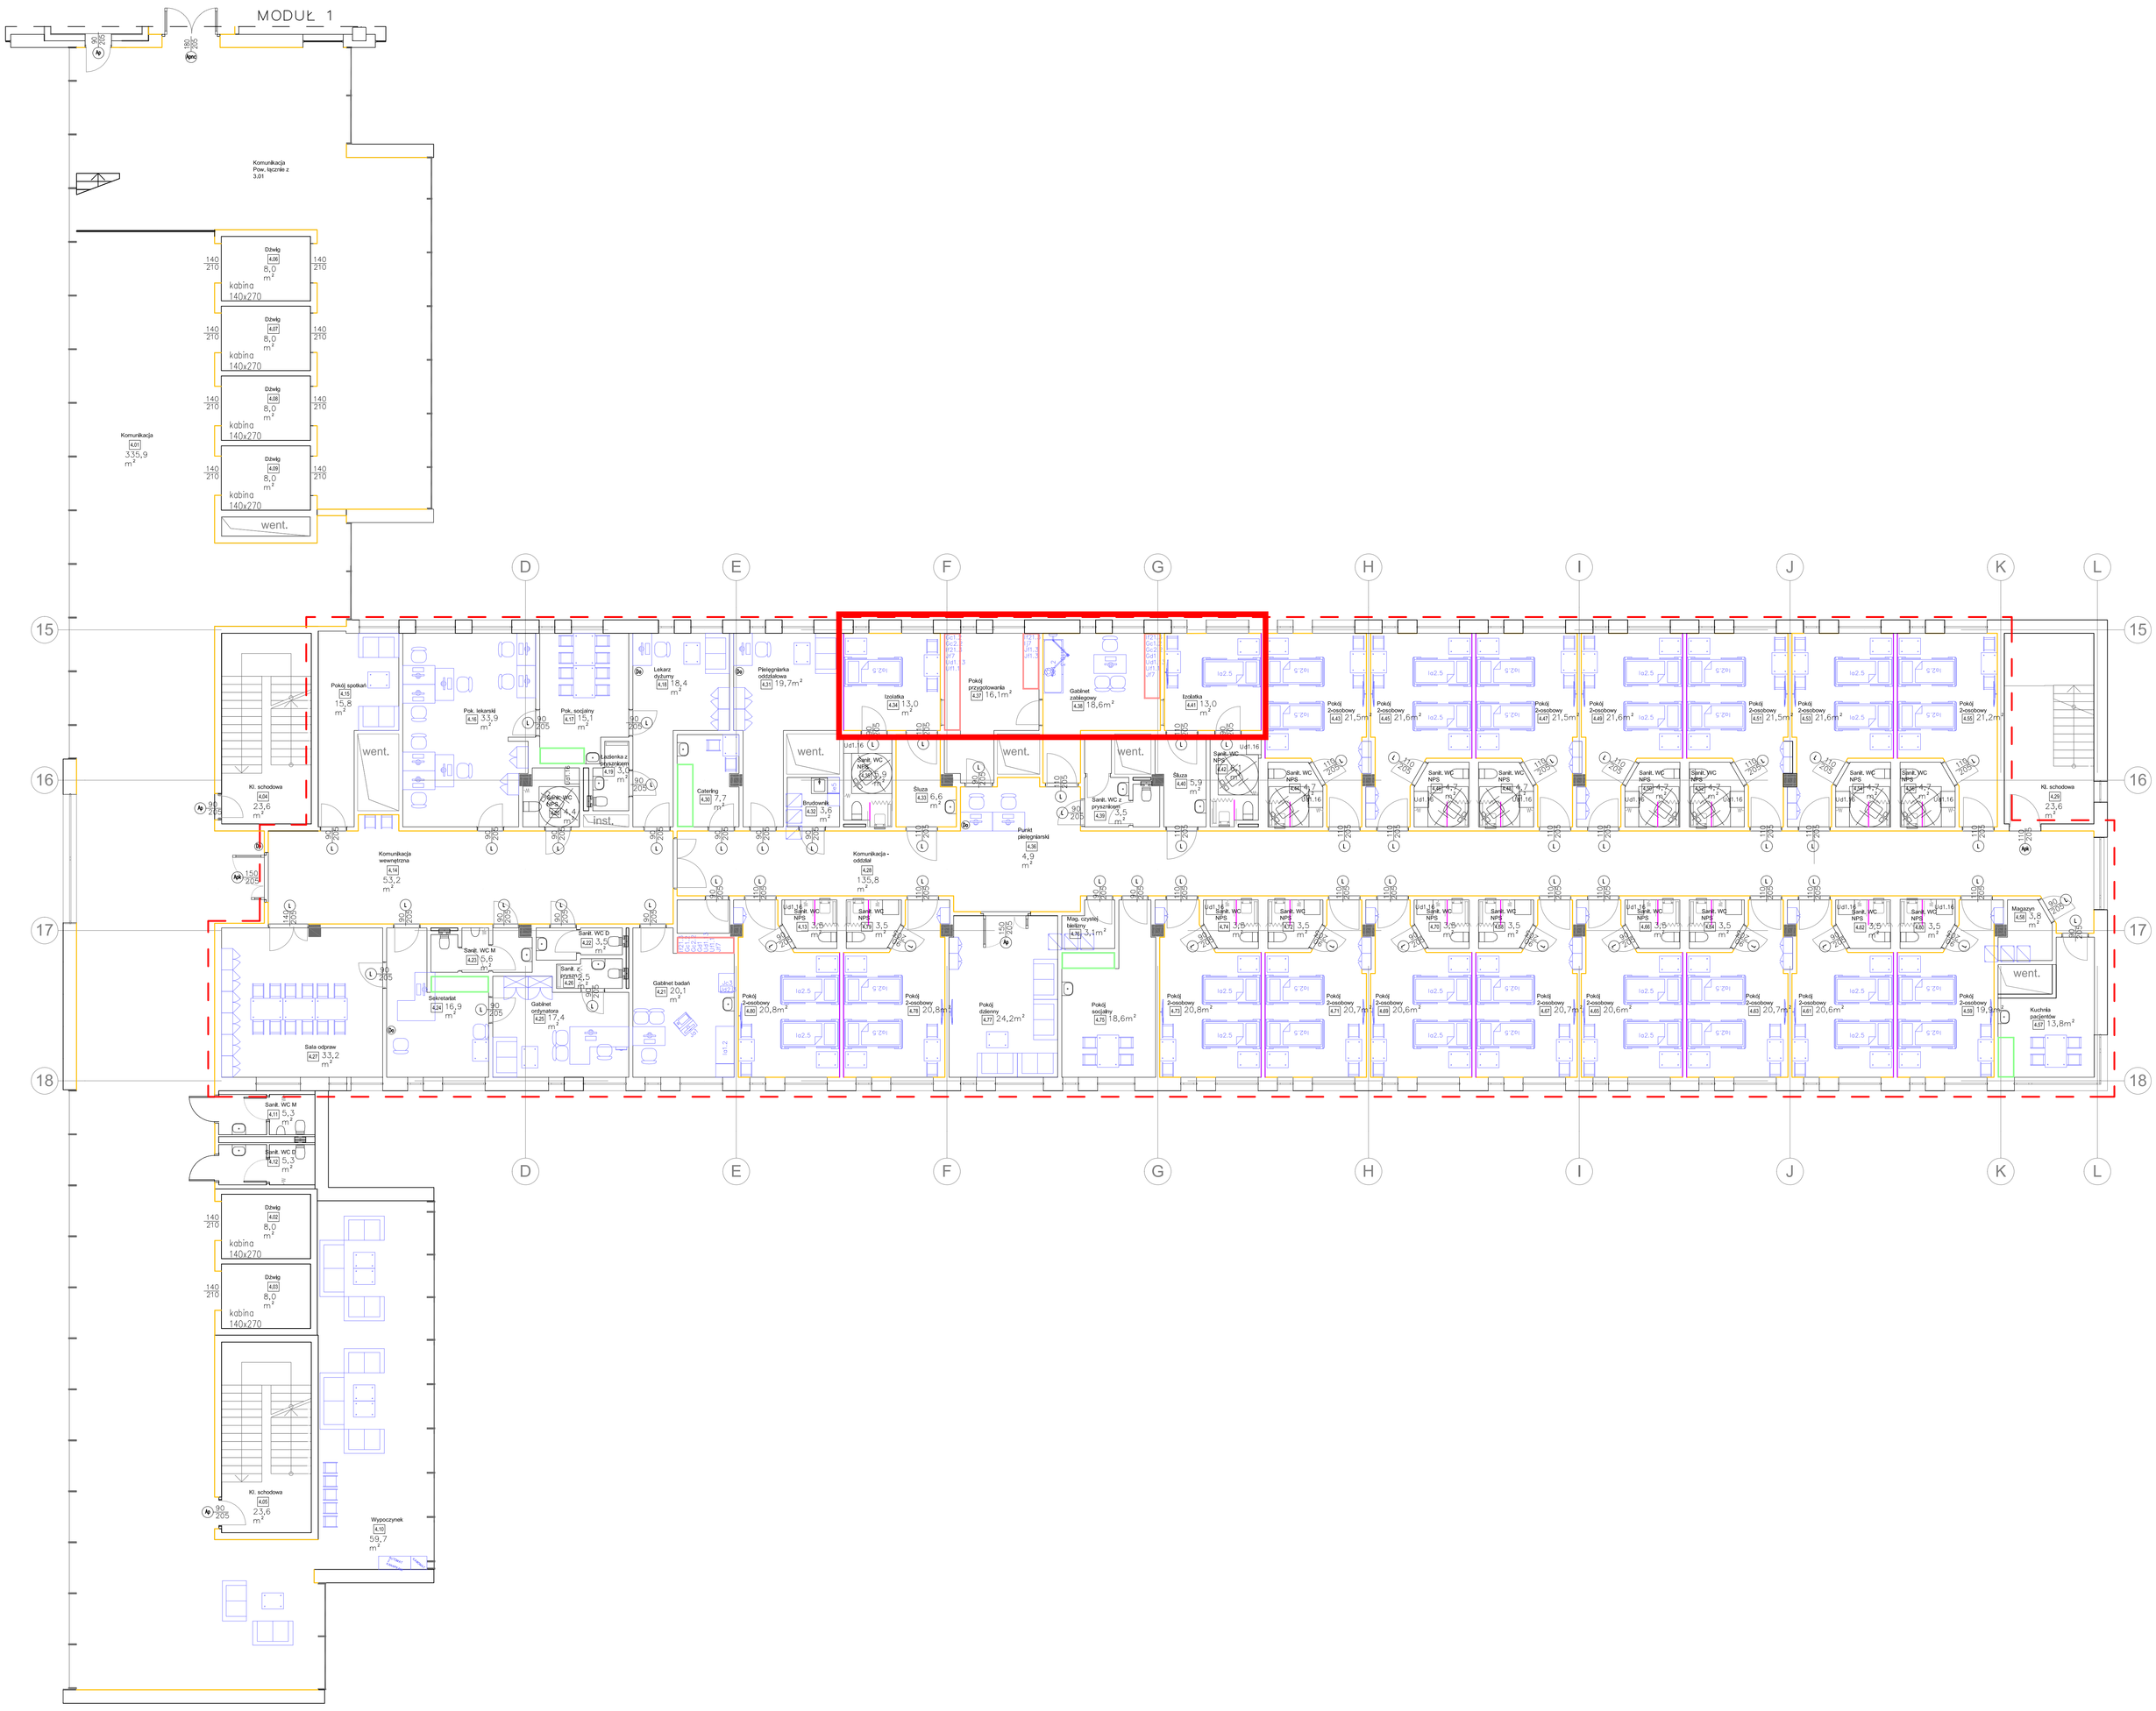

meble kuchenne modułowe – wyposażenie wg opisu PFU

meble medyczne z wykazem wyposażenia

meble kawiarniane z wykazem wyposażenia

240 okna wewnętrzne fix wys. 1,0m, z podaną szerokością

137 okna RTG wys. 1,0m do sal hybrydowych

wyposażenie po stronie Zamawiającego

płyty odbojowe o wysokości 70cm

płyty odbojowe o wysokości 120cm

ścianka HPL

strefa ograniczona kontrolą dostępu

– stolarka drzwiowa

Uszczegółowienie stolarki drzwiowej:
A – drzwi aluminiowe
S – drzwi stalowe
L – drzwi z laminatu
HPL – drzwi z HPL
C – drzwi chłodnicze
Sys – drzwi systemowe
B – brama
p – drzwi przeszklone
k – kontrola dostępu
c – otwarcie na czujkę ruchu
n – otwarcie na przycisk

zestaw domofonowy z monitorem

panel domofonowy wywoławczy z kamerą

Projekt koncepcyjny Moudłów 2a, 2b, 3b,
autorstwa Zespołu Projektowego UMP powołanego Uchwałą
Komitetu Sterującego Nr 1/2020 z dnia 31.01.2020r.

MODUŁY 2a, 2b, 3c – 4.PIĘTRO

RYS. M2.6
SKALA 1:100