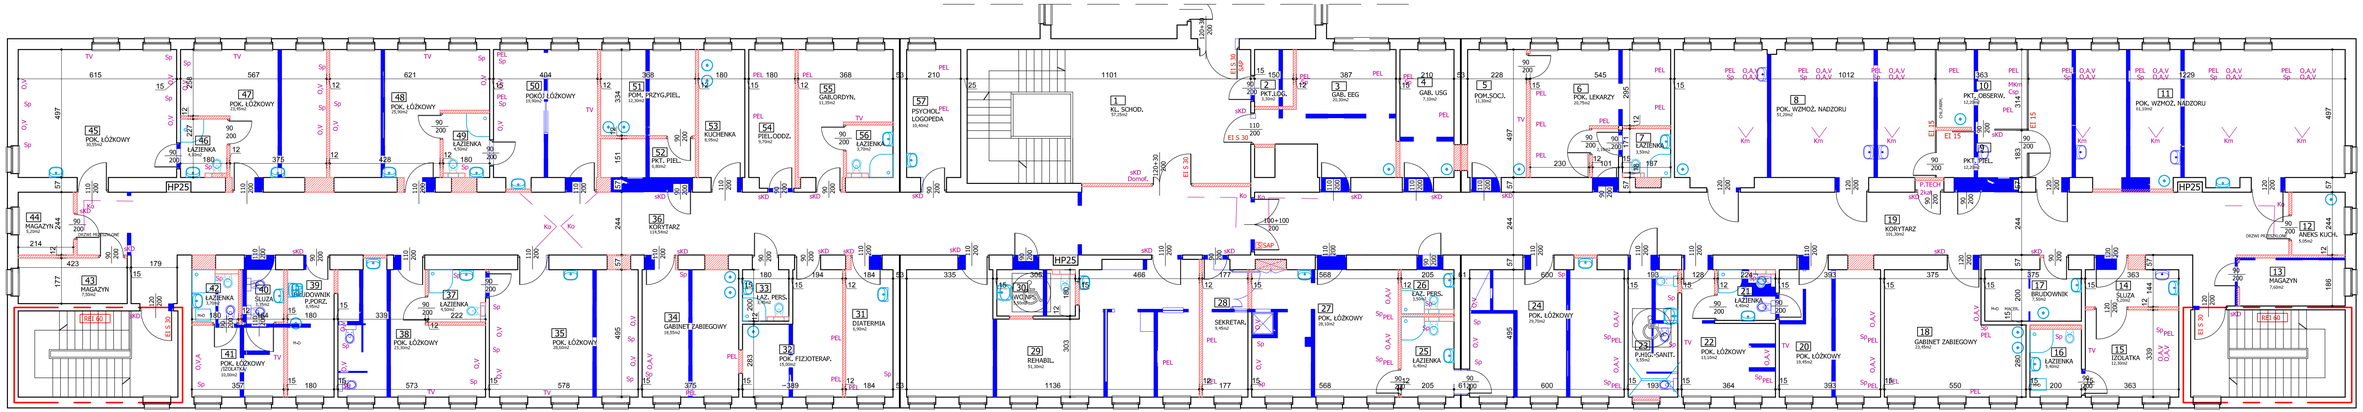

LEGENDA:

- ISTNIEJĄCE ŚCIANY
- ZAMUROWANIA
- WYBURZENIA

RYS. nr 2
ZMIANY

skala 1:100

SEGM.: A; PIĘTRO: 2
ODDZIAŁ NEUROLOGICZNY Z PODODDZIAŁEM UDAROWYM