


# Przekrój normalny 1:50

zał. Nr 3.0

ul. Podgórna 0+000 - 0+150

ul.Grębowska 0 + 000 - 0 + 115

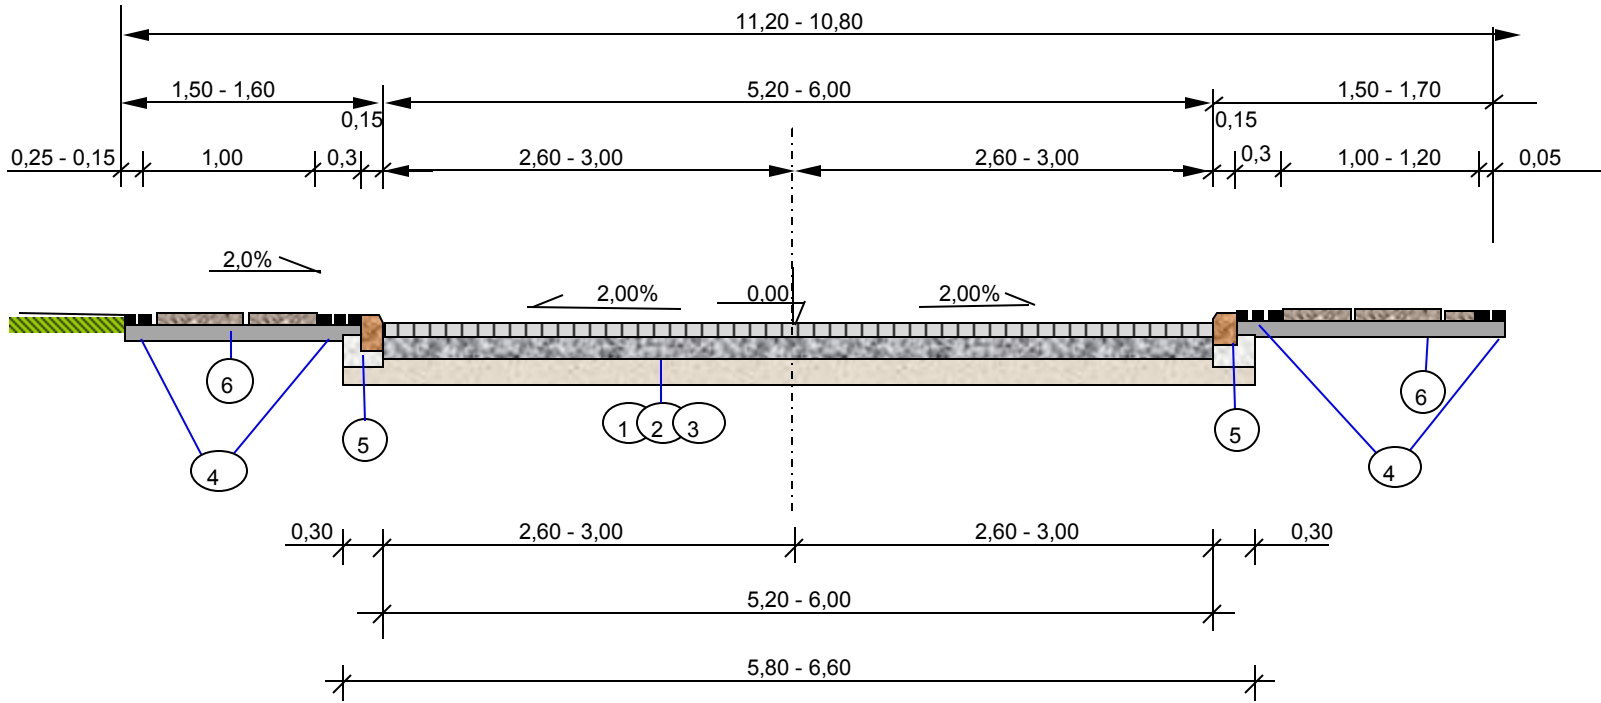

## LEGENDA:

1. Nawierzchnia z kostki kamiennej granitowej szarej gr 16cm na podsypce cementowo-piaskowej średnio 5 cm oraz spoiny wypełnione miałem kamiennym granitowym 0-4mm
2. Projektowana podbudowa gr. 15cm z kamienia łamanego 0-31,5mm
3. w-wa odcinająca gr 12cm z gruntu stabilizowanego cementem o Rm=5MPa
4. Projektowana opaska z kostki kamiennej granitowej - czarnej
5. Projektowany krawężnik kamienny uliczny 100x30x15 cm na ławie betonowej 15x15 z oporem 15x25 z betonu klasy B-10
6. Projektowany chodnik z płyt betonowych gr 40/60x8 cm na ławie cementowo-piaskowej gr 5 cm i na w-wie gr 10cm z kamienia łamanego 0-31,5mm

Obiekt:	<b>PRZEBUDOWA DROGI POWIATOWEJ NR 5182 Pi</b> <b>ul. Podgórna w km -0+000 - 0+150</b> <b>ul.Grębowska w km 0+000 - 0+115</b> Miasto Koźmin Wlkp.
INWESTOR :	Powiatowy Zarząd Dróg w Krotoszynie ul. Transportowa 1 63-700 KROTOSZYN
PROJEKTANT:	mgr inż. Rajmund Jakuszkowiak upr. proj. Nr 341/Lo/82