


PRZEMIAN

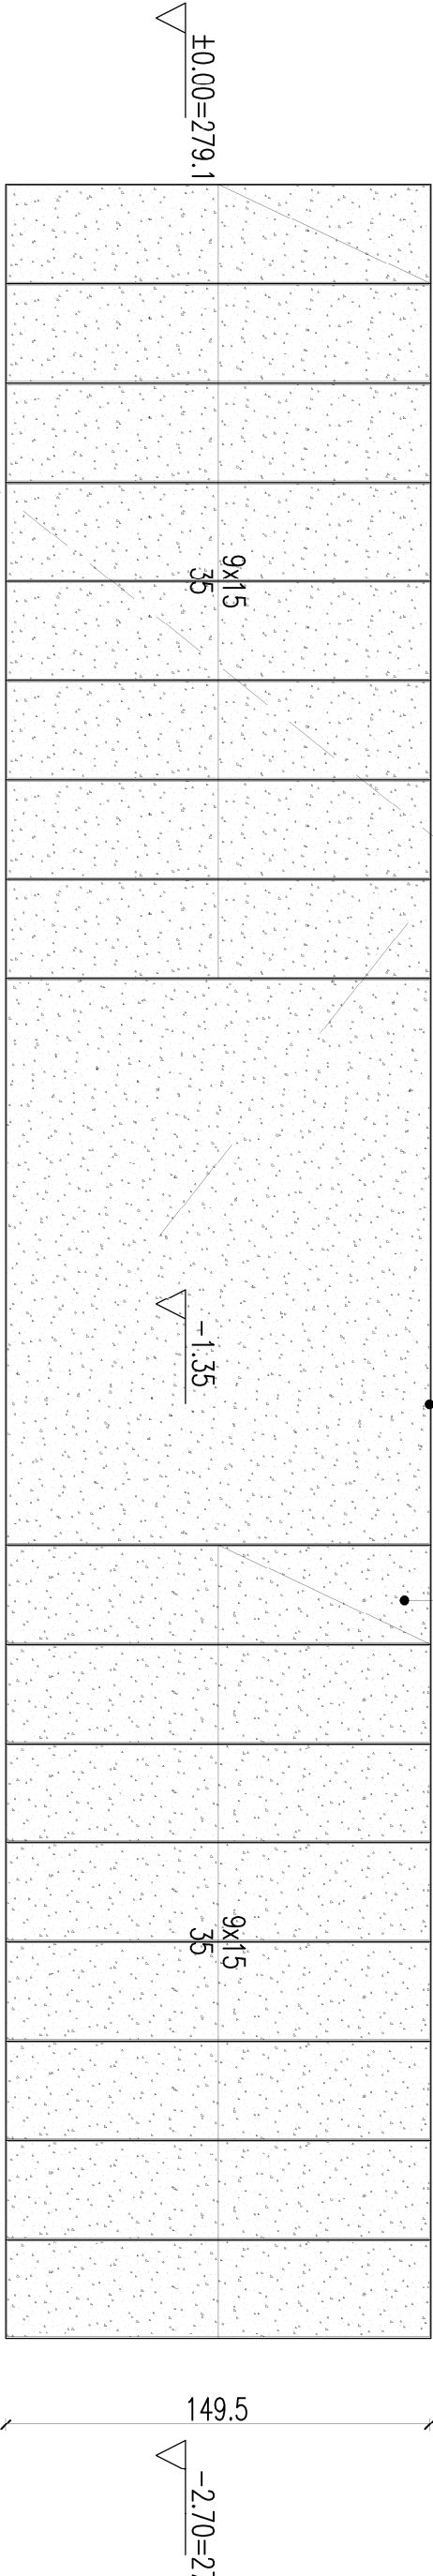

280 200 280

RZUT

- UWAGI:
- WYKONY SPRAWDZIĆ NA BUDOWIE
 - WSZYSTKIE RYSUNKI WARSZTATOWE PRZEDSTAWIĆ DO AKCEPTACJI PROJEKTANTA
 - RYSUNEK ROZPARWIAĆ ŁĄCZNIE Z POZOSTAŁYMI RYSUNKAMI I OPISAMI, PROJEKTÓW BRANŻOWYCH O WZGLĘDACH ZAWIĄZANYCH NIEZODPOWIEDZIĄ WALEŻY BEZZWŁOCZNIE POKONFORMOWAĆ PROJEKTANTA CELEM ICH WYKONANIE
 - WYPEŁNIENIE RAM – ZMIER 4–16 mm

PM4 PRACOWNIA ARCHITEKTURY . BRATISLAWA
UL. ZAMOYSKIEGO 26/9, 30–523 KRAKÓW

ZADANIE: PROJEKT MAURICE

NAZWA OBIEKTU/INWESTYCJI: KONSTRUKCJA PRZESTRZENNA O FUNKCJI KOMUNIKACYJNEJ I BADAWCZEJ

ZAMAWIAJĄCY: GMINA MIASTA JAWORZNA
UL. GRUNWALDZKA 33
43-600 JAWORZNO

TEMAT: ARCHITEKTURA OBIEKTÓW

BRANŻA: ARCHITEKTURA

AUTORZY: arch. Marcin Brataniec upr. MP01A/003/2006
arch. Marek Bystron upr. MP01A/007/2020

WSPÓŁPRACUJĄCY: arch. Aleksandra Irzyk

PROJEKTOWAŁ: arch. Marcin Brataniec upr. MP01A/003/2006

SPRAWDZIŁ: arch. Marek Bystron upr. MP01A/007/2020

NAZWA RYS.: SCHODY TERENOWE

STADIUM: PBW DATA: 03.2024

SKALA: 1:25 A.13