


GMINA PIECKI

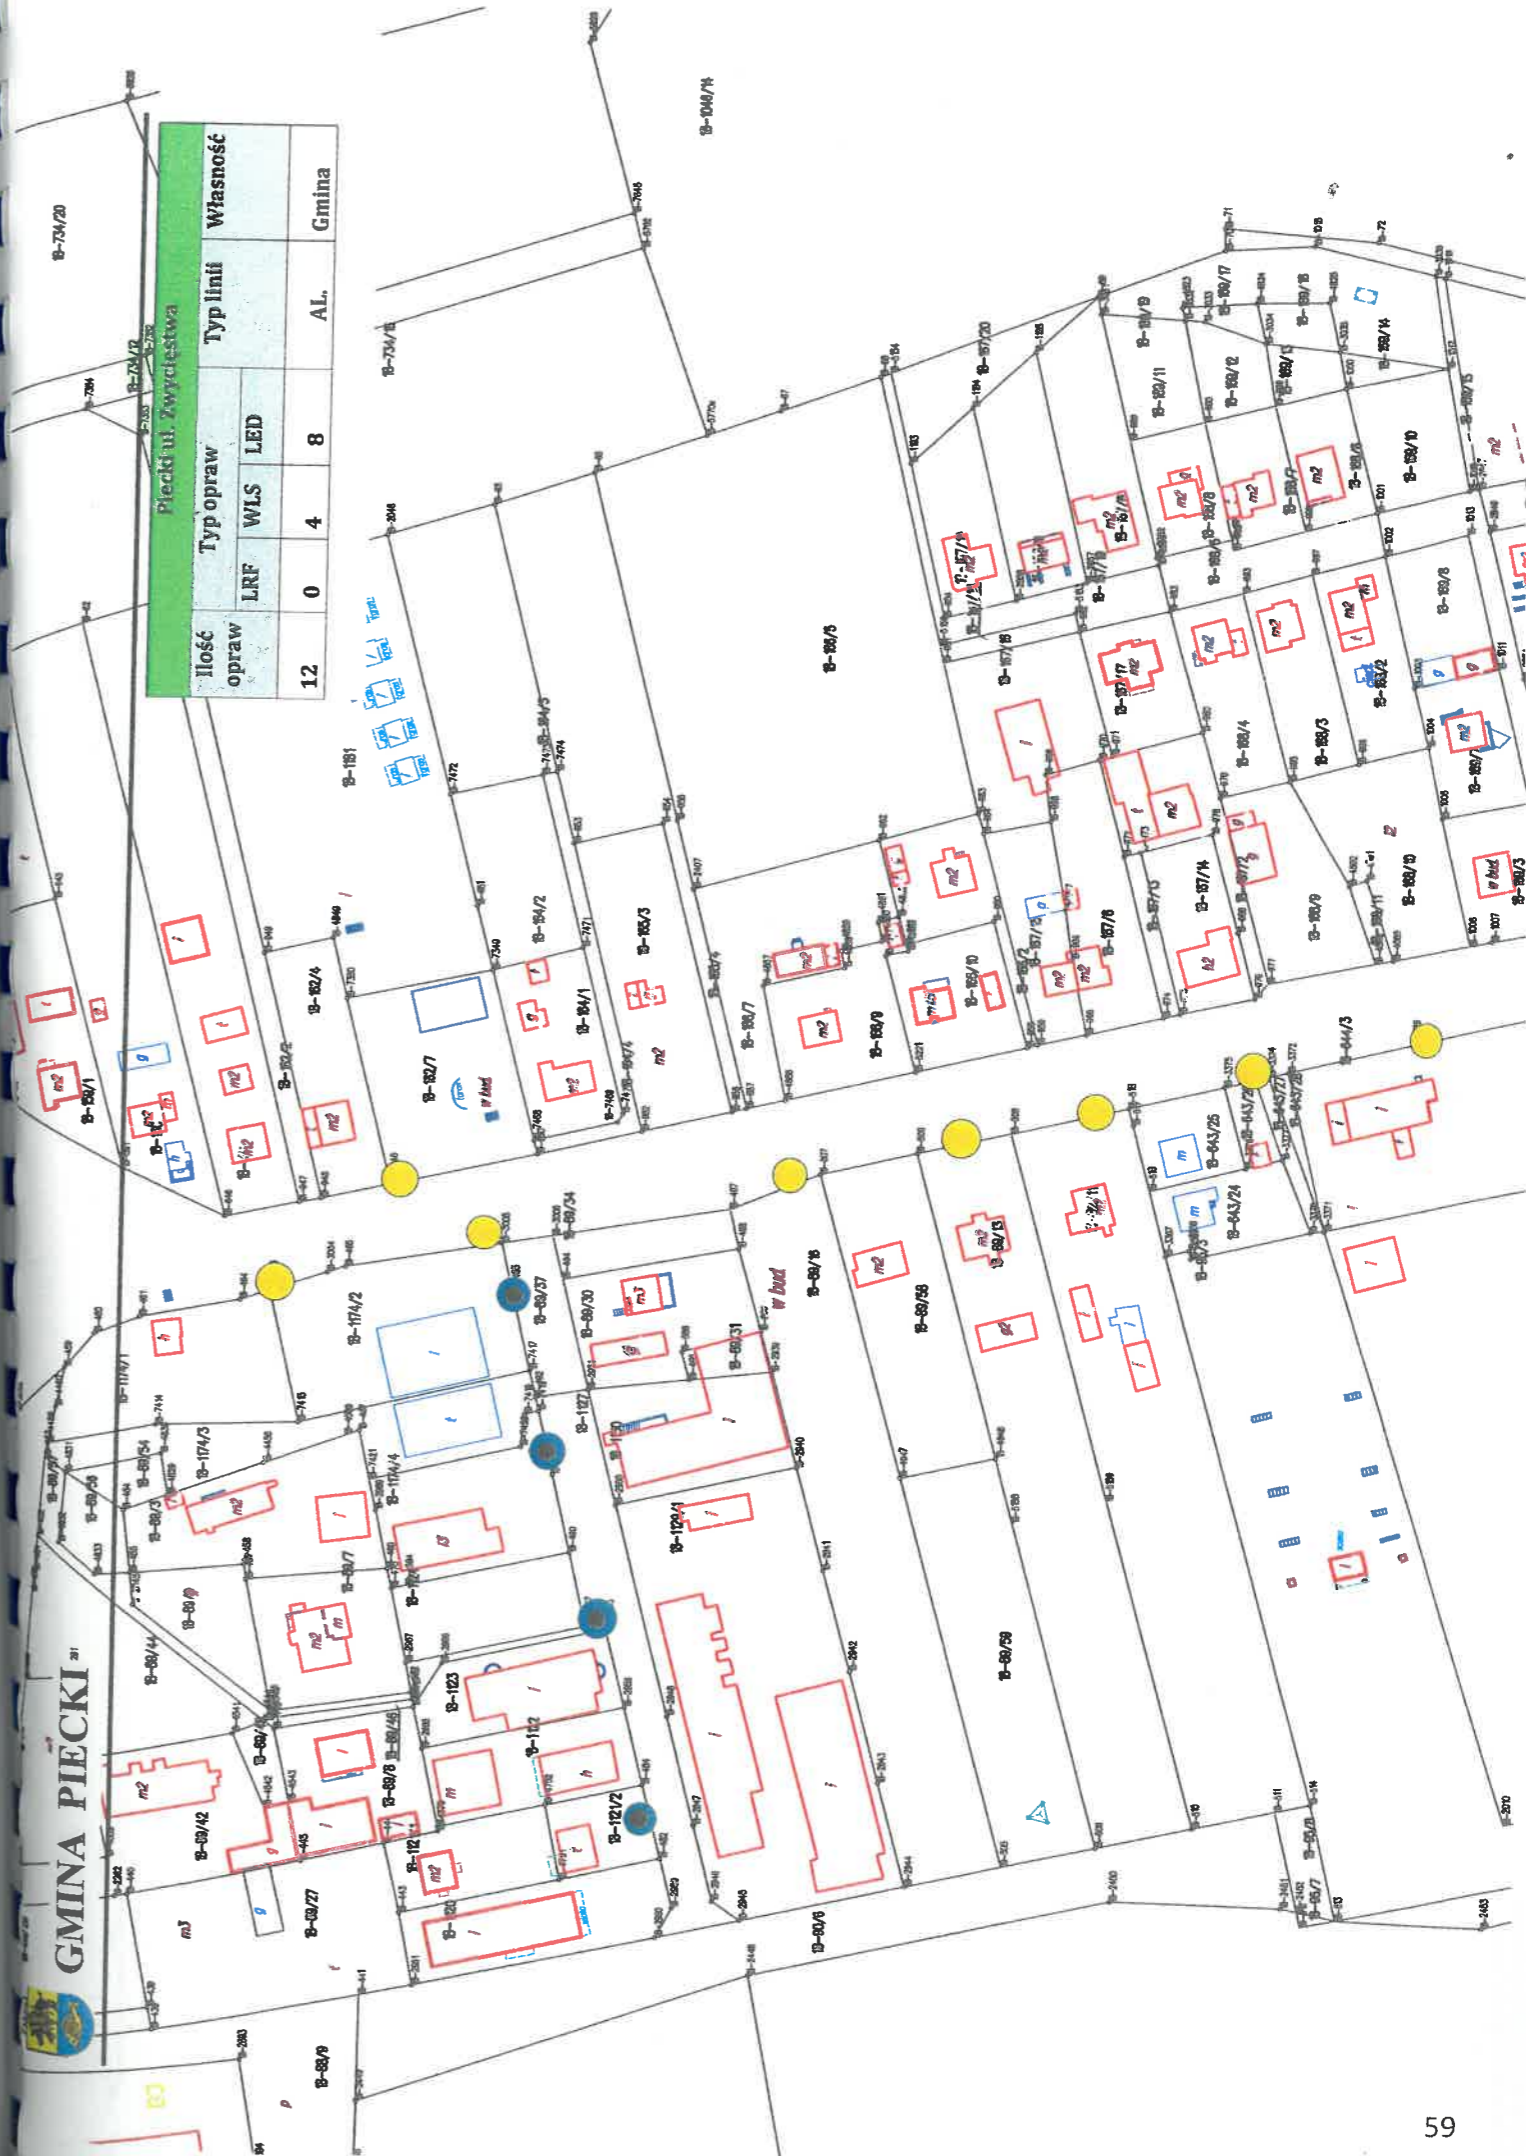

| Piecki ul. Zwycięstwa | | | | | |
|-----------------------|-----------|-----|-----------|----|----------|
| Ilość opraw | Typ opraw | | Typ linii | | Własność |
| | LRF | WLS | LED | AL | |
| 12 | 0 | 4 | 8 | | Gmina |