Załącznik nr 1 do umowy

dla zakładu/przesypowni w Woli Kruszyńskiej

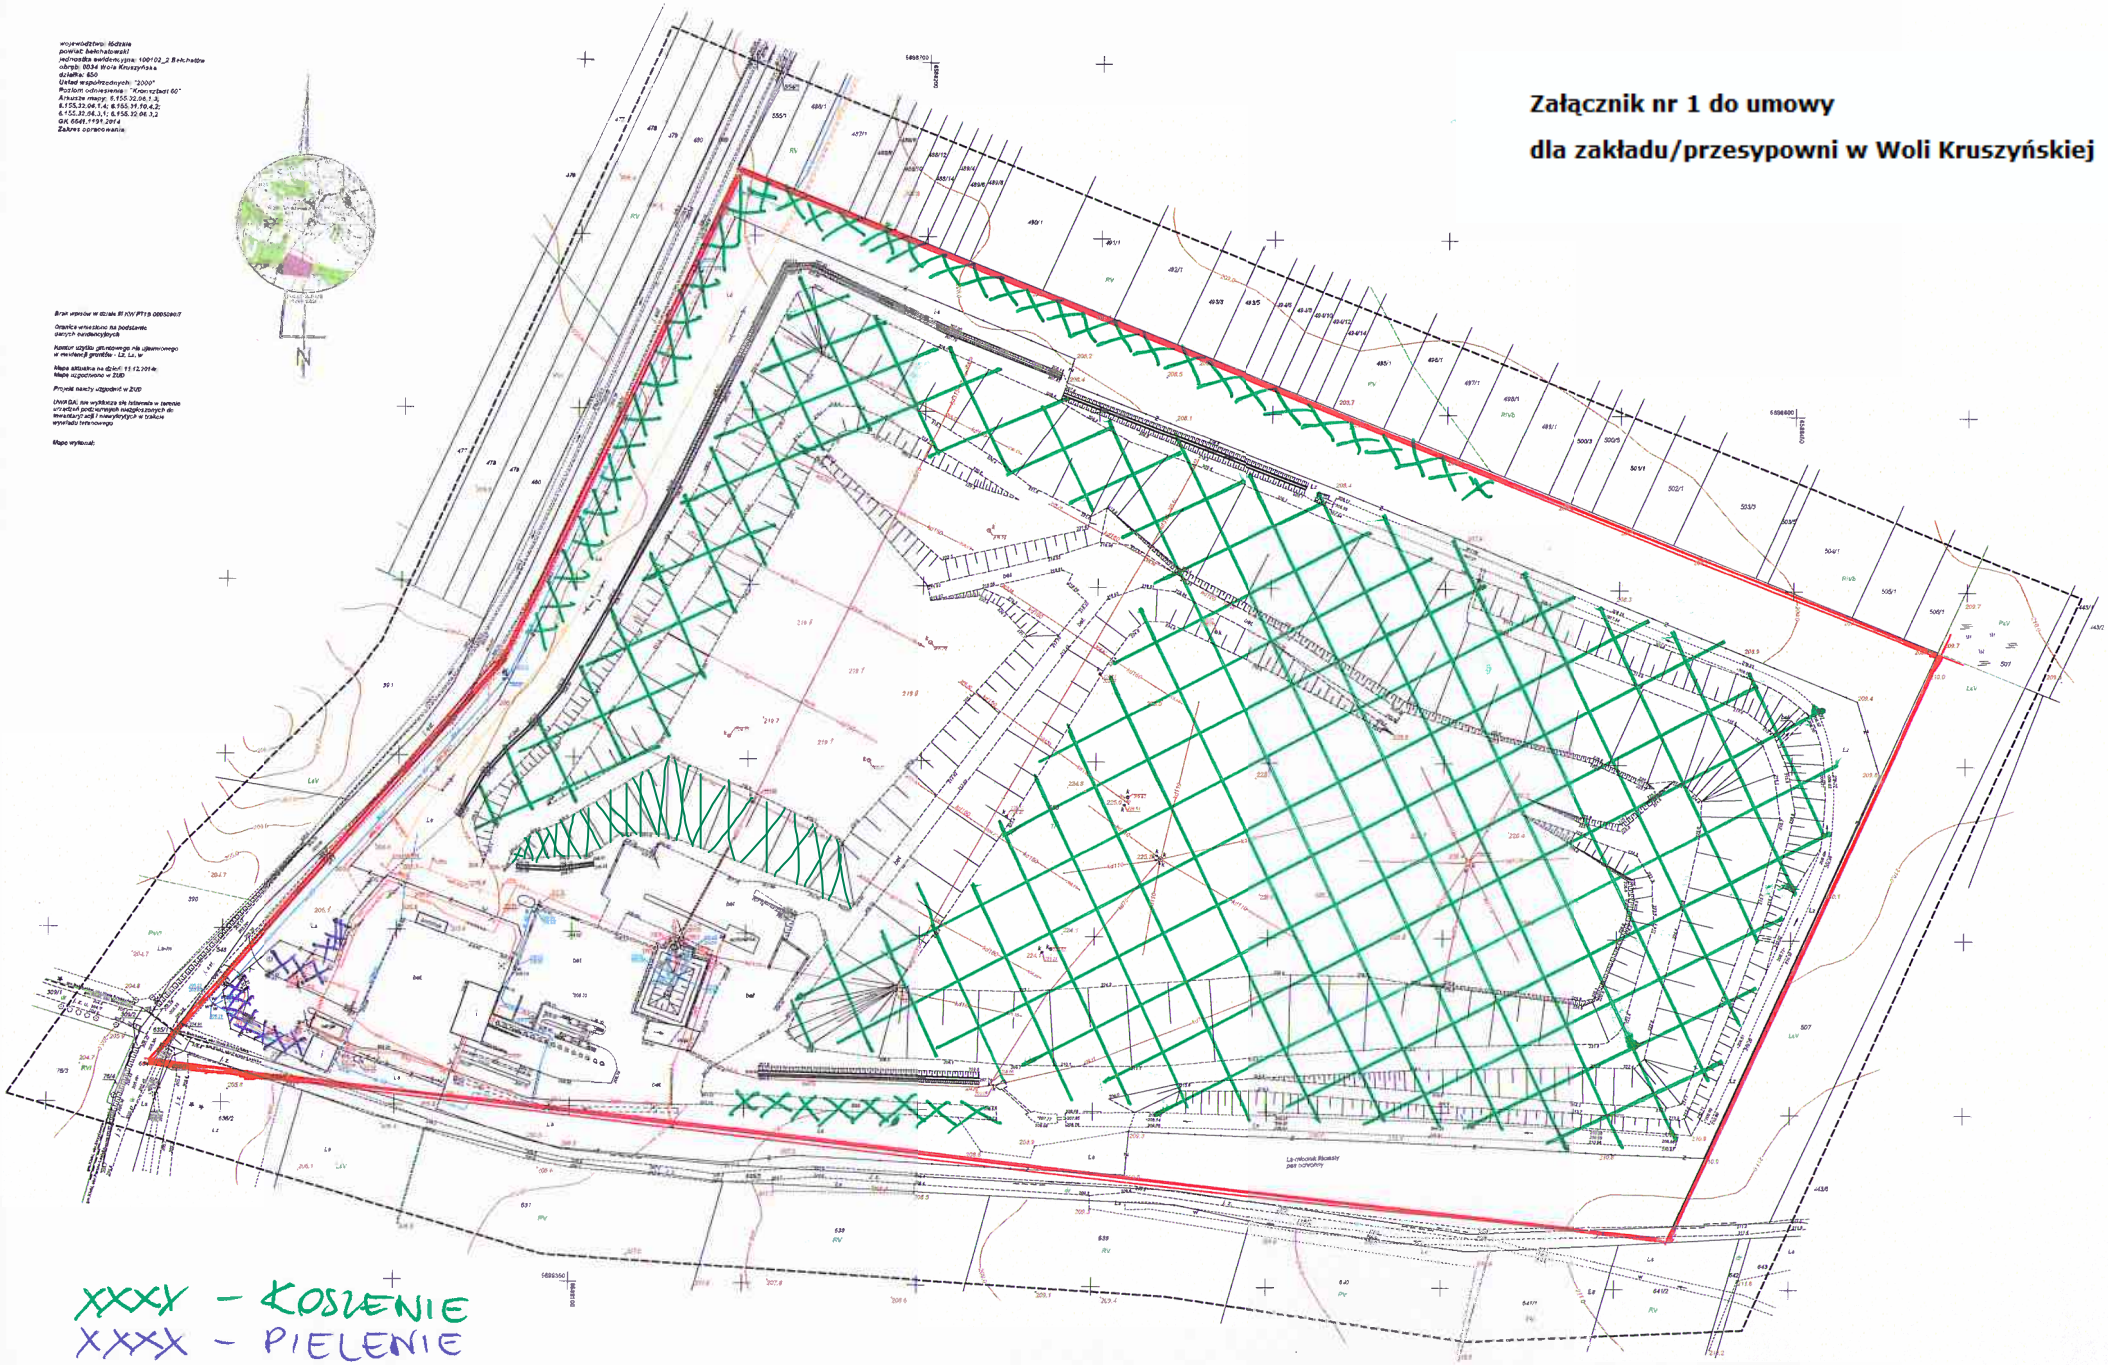

XXXX - KOSZENIE

XXXX - PIELENIE