



Przedsiębiorstwo Wodociągów i Kanalizacji
Sp. z o.o. w Gorzowie Wlkp.

MODERNIZACJA SIECI KANALIZACJI SANITARNEJ W REJONIE ULICY MAŁYSZYŃSKIEJ W GORZOWIE WLKP.

Tytuł rysunku: **Plan sytuacyjny z zaznaczonymi elementami do inspekcji**


Opracował: **mgr inż. Patryk Bronisz**

istniejący kolektor sanitarny

istniejąca komora sanitarna

ul. Kosynierów Gdynskich 47
66-400 Gorzów Wlkp.
tel: (0-95) 728 59/50
e-mail: sekretariat@pwkgo.pl

Skala
1:1000
nr rys.
03

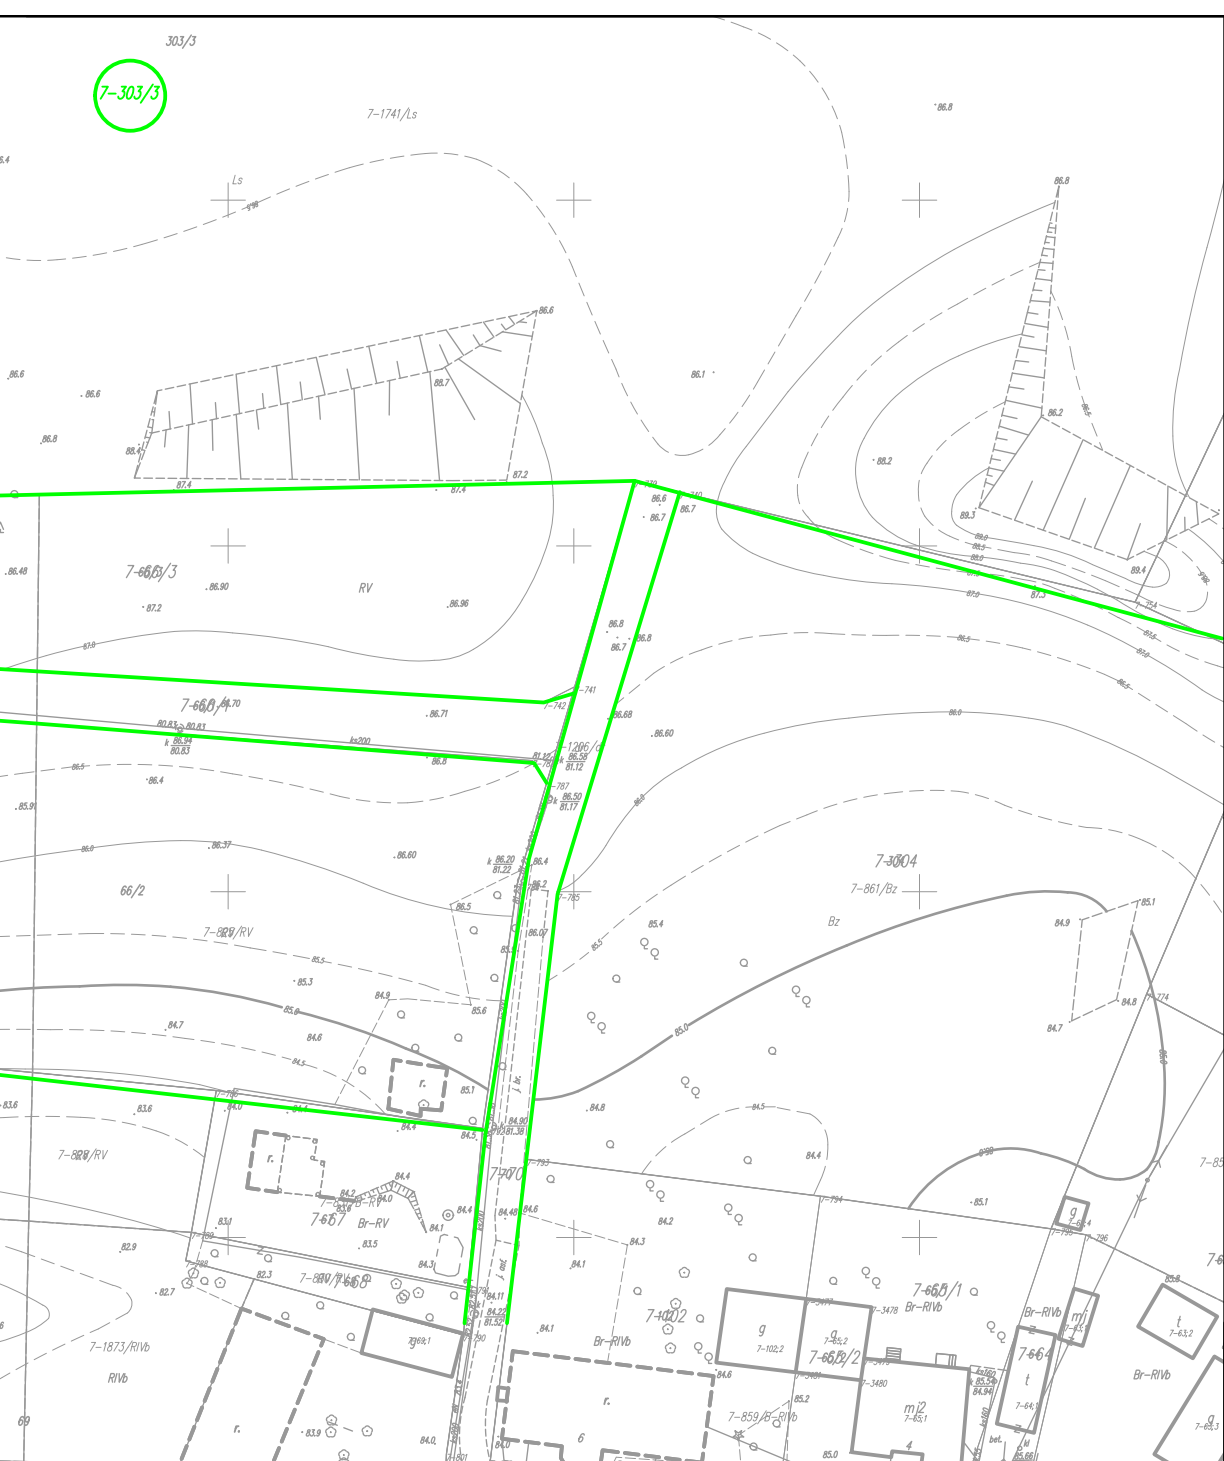

ŁĄCZY SIĘ Z RYS.2

ŁĄCZY SIĘ Z RYS.4