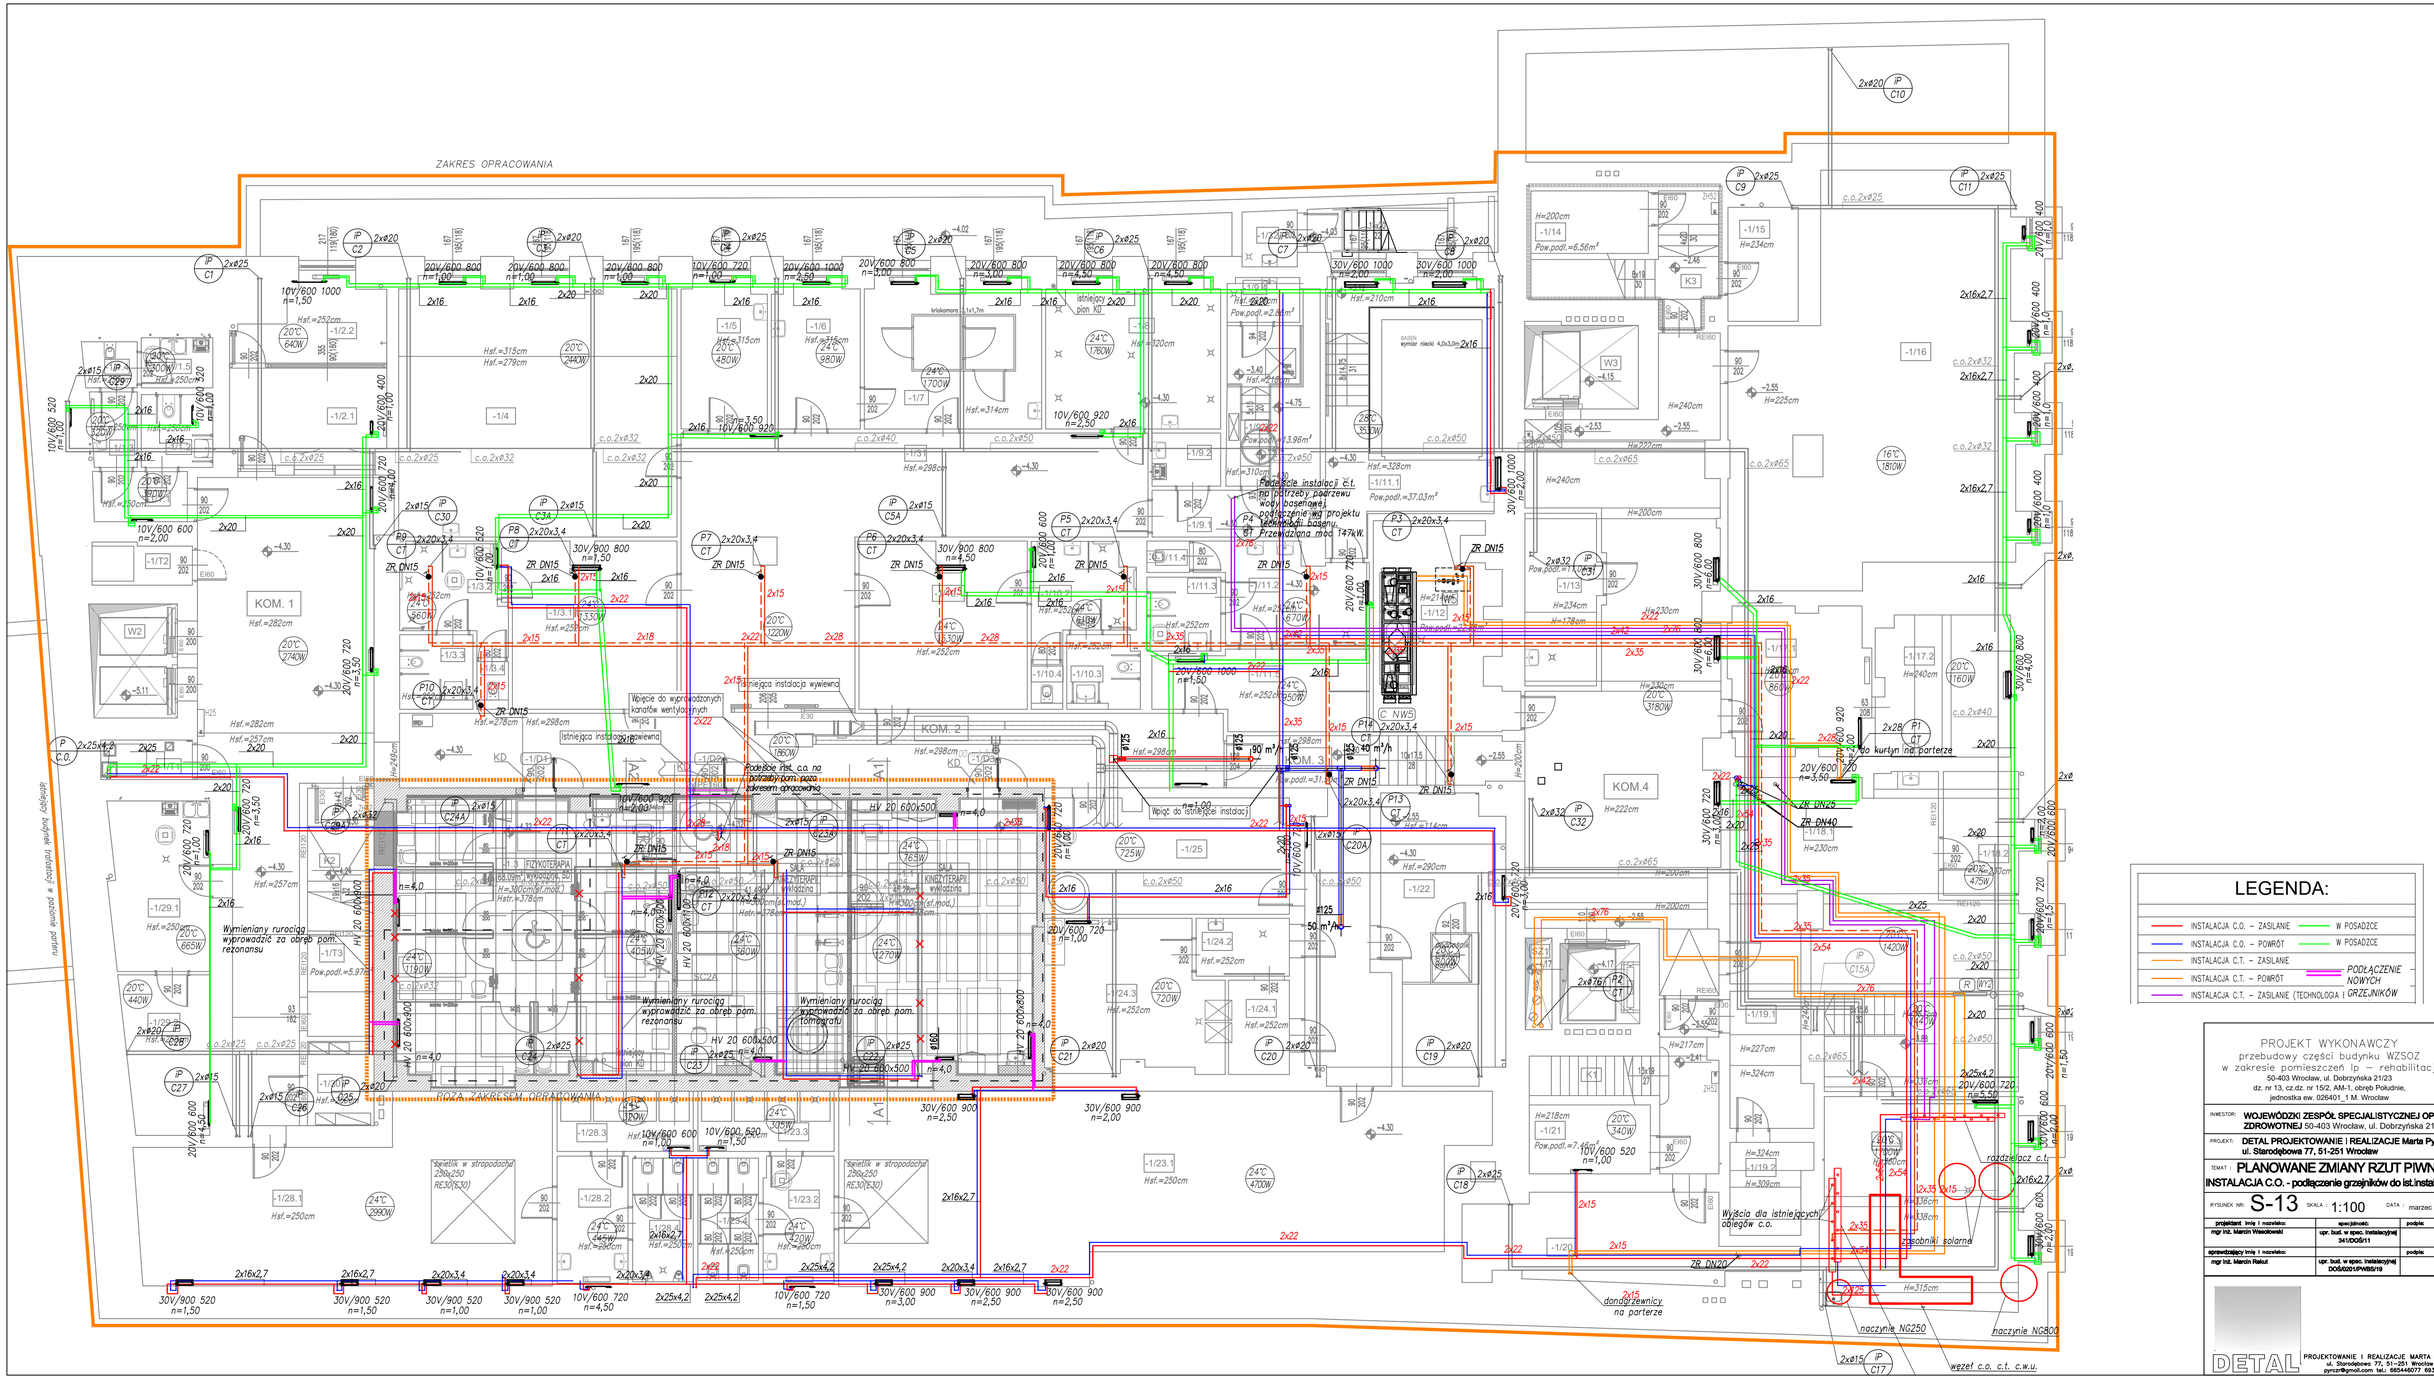
ZAKRES OPRACOWANIA
LEGENDA:
INSTALACJA C.O. - ZASILANIE
INSTALACJA C.O. - POWRÓT
INSTALACJA C.T. - ZASILANIE
INSTALACJA C.T. - POWRÓT
INSTALACJA C.T. - ZASILANIE (TECHNOLOGIA i GRZEJNIKÓW)
W POSADZCE
W POSADZCE
PODŁĄCZENIE NOWYCH
PROJEKT WYKONAWCZY
przebudowy części budynku WZSOZ
w zakresie pomieszczeń lp – rehabilitacji
50-403 Wrocław, ul. Dobrzyńska 21/23
dz. nr 13, cz.dz. nr 15/2, AM-1, obręb Południe,
jednostka ew. 026401_1 M. Wrocław
INWESTOR: WOJEWÓDZKI ZESPÓŁ SPECJALISTYCZNEJ OPIEKI ZDROWOTNEJ 50-403 Wrocław, ul. Dobrzyńska 21/23
PROJEKT: DETAL PROJEKTOWANIE I REALIZACJE Marta Pyrcz ul. Starodębowa 77, 51-251 Wrocław
TEMAT: PLANOWANE ZMIANY RZUT PIWNICY
INSTALACJA C.O. - podłączenie grzejników do ist.instalacji
RYSUNEK NR: S-13
SKALA: 1:100
DATA: marzec 2024r.
projektant imię i nazwisko: mgr inż. Marcin Wiecikowski
specjalność: upr. bud. w spec. instalacyjnej 341/DOŚ/11
podpis
sprawdzający imię i nazwisko: mgr inż. Marcin Rekut
upr. bud. w spec. instalacyjnej DOŚ/0201/PWBS/19
podpis
DETAL
PROJEKTOWANIE I REALIZACJE MARTA PYRCZ
ul. Starodębowa 77, 51-251 Wrocław
pyrcz@gmail.com tel.: 665446077 663430311