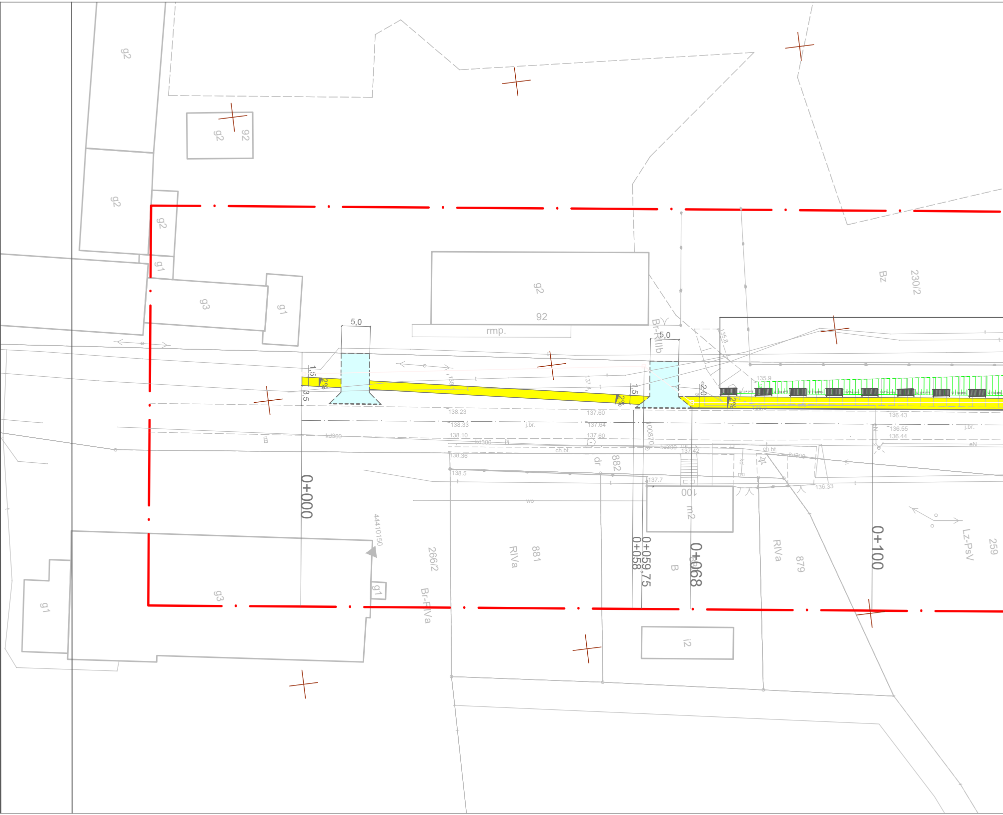

g2
g2
92
g2
g2
g1
g3
g1
g2
92
rmp.
Br-RIIIb
5,0
5,0
1,5
3,5
2%
1,5
2%
2,0
2%
135,8
135.9
Bz
230/2
138.23
138.33
138.10
138.36
138.5
137.60
137.64
137.60
137.42
137.7
136.43
136.55
136.44
136.33
kd300
j.br.
ch.bt.
wo
dr
882
100
m2
0+000
44410150
266/2
RIVa
881
Br-RIVa
0+058
0+059,75
0+068
B
RIVa
879
0+100
Lz-PsV
259
i2
g1
g3
g1

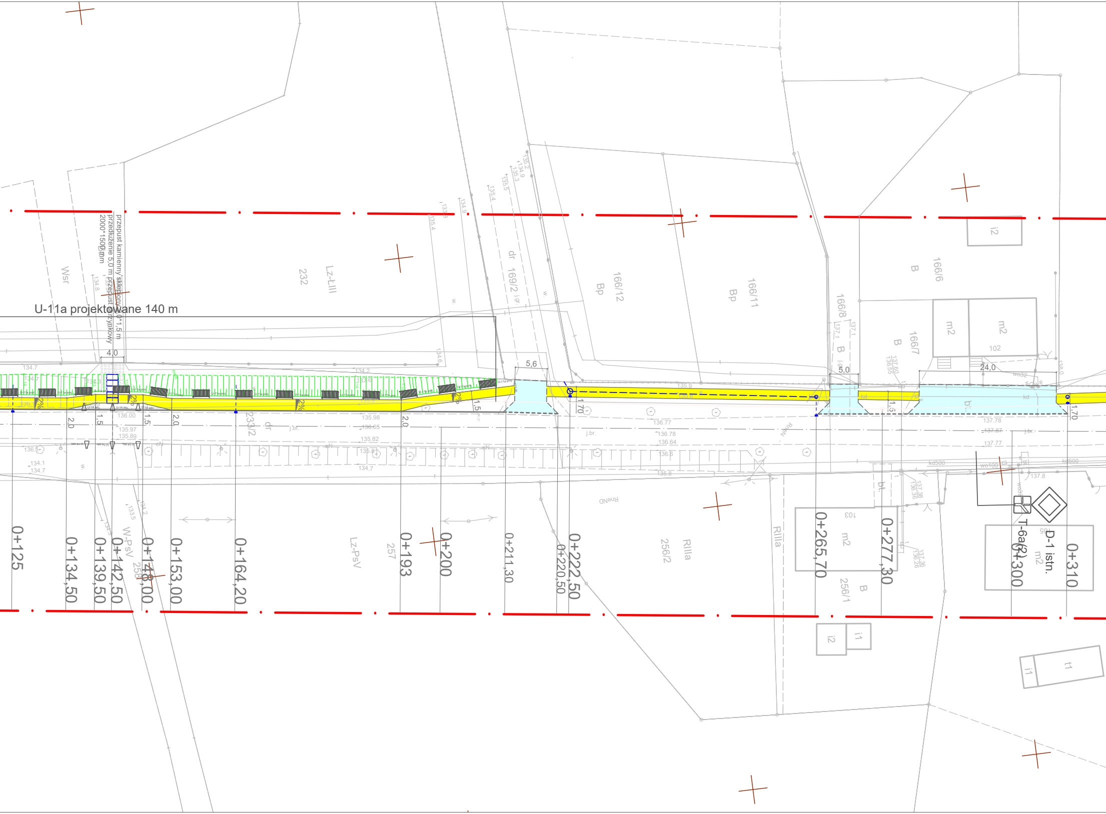
U-11a projektowane 140 m
przepust kamienny sklepiony 0*1,5 m
przedłużenie 5,0 m przepust skrzynkowy
2000*1500 mm
4,0
5,6
5,0
24,0
2%
1,5
2,0
1,70
Wsr
232
Lz-ŁIII
dr
169/2
166/12
Bp
166/11
166/8
B
166/7
166/6
m2
102
103
i2
i1
t1
233/2
j.br.
257
Lz-PsV
W-PsV
258
256/2
RIIIa
256/1
D-1 istn.
T-6a(2)
kd
kd500
wo100
bt.
0+125
0+134,50
0+139,50
0+142,50
0+148,00
0+153,00
0+164,20
0+193
0+200
0+211,30
0+220,50
0+222,50
0+265,70
0+277,30
0+300
0+310

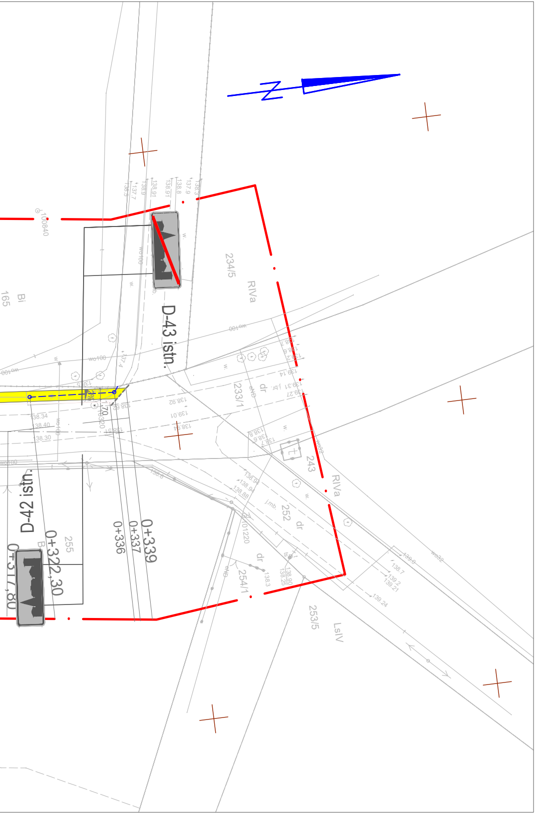
D-43 istn.
D-42 istn.
0+339
0+337
0+336
0+322,30
0+317,80
234/5
RIVa
233/1
243
RIVa
252
254/1
253/5
LsIV
255
165
Bi
dr
dr
dr
w.
wo100
j.mb.
100840
101120

MAPA DO CELÓW PROJEKTOWYCH

SKALA 1:500

Województwo: wielkopolskie
Powiat: ostrowski
Jednostka ewidencyjna: 301704_2, Gmina Ostrów Wielkopolski
(identyfikator, nazwa)
Obręb ewidencyjny: 301704_2.0021, Sobótka
(identyfikator, nazwa obrębu)
Oznaczenie kancelaryjne zgłoszenia pracy geodezyjnej: GGO.6640.1419.2021
Numer księgi robót wykonawcy: 176g/2021
Nazwa układu współrzędnych prostokątnych płaskich: "2000" strefa 6
Nazwa układu wysokości: "PL-EVRF2007-NH"
Siatka krzyży w układzie "2000" strefa 6: +
Sekcja: 6.163.19.10.1.1, 6.163.19.10.1.3
Obszar aktualizacji: — · — · —
Ostrów Wielkopolski, dnia: 12 kwietnia 2021r.

Informacje o służebnościach gruntowych mających wpływ na zagospodarowanie gruntów, zlokalizowanych w granicach projektowanej inwestycji: nie badano.

WYKONAWCA

GEODEZJA
ul. Powstania Listopadowego 16
63-400 Ostrów Wielkopolski
tel. 503-72-74-62
NIP: 622-228-87-95 R-N: 300143747

GEODETA UPRAWNIONY
mgr inż. Maciej Kłakulak
upr. zaw. nr 18667
tel. 503-72-74-62

GEODEZJA
geodezja@geodezjaostrow.pl
tel. 503 727 462

Oświadczam, że operat techniczny zawierający rezultaty prac geodezyjnych i kartograficznych w wyniku których powstał niniejszy dokument uzyskał pozytywny wynik weryfikacji. Jednocześnie informuję, że jestem świadomy odpowiedzialności karnej za złożenie fałszywego oświadczenia.	
Identyfikator prac geodezyjnych	GGO.6640.1419.2021
Organ Służby Geodezyjnej i Kartograficznej, który otrzymał zgłoszenie prac geodezyjnych	Starosta Ostrowski
Wykonawca prac geodezyjnych	GEODEZJA ul. Powstania Listopadowego 16 63-400 Ostrów Wielkopolski REGON 300143747
Numer oraz data sporządzenia dokumentu potwierdzającego wynik pozytywnej weryfikacji	GGO.6640.1419.2021 05.05.2021
Imię i nazwisko oraz numer uprawnień zawodowych kierownika prac geodezyjnych	Maciej Kłakulak upr. zaw. nr 18667

LEGENDA:

🟨	CHODNIK z kostki brukowej betonowej
🟦	ZJAZD z kostki brukowej betonowej

TYTUŁ RYSUNKU	PROJEKT STAŁEJ ORGANIZACJI RUCHU								
TEMAT	**Przebudowa drogi nr 5295P w miejscowości Sobótka na odc. dł. ok. 300 m**								
LOKALIZACJA	Jednostka ewidencyjna Gmina Ostrów Wielkopolski: obręb ewidencyjny 0021 Sobótka działka nr 233/2;								
INWESTOR	Powiatowy Zarząd Dróg w Ostrowie Wielkopolskim ul. Staszica 1 63-400 Ostrów Wielkopolski	BRANŻA	DROGOWA			DATA	07.2021	SKALA	1:500
PROJEKTANT	mgr inż. Paweł Urbański	NR UPRAWNIEŃ	UAN 7342-42/91	NR PRZYNAL. DO IZBY	WKP/BD/5341/01	PODPIS		NUMER RYS.	2