UWAGA:
Parametry geometryczne
zjazdów wykonać
zgodnie z planem sytuacyjnym.

ZJAZD
Skala 1:50/1:20

RZUT SKALA 1:50
SCHEMAT ZJAZDU INDYWIDUALNEGO

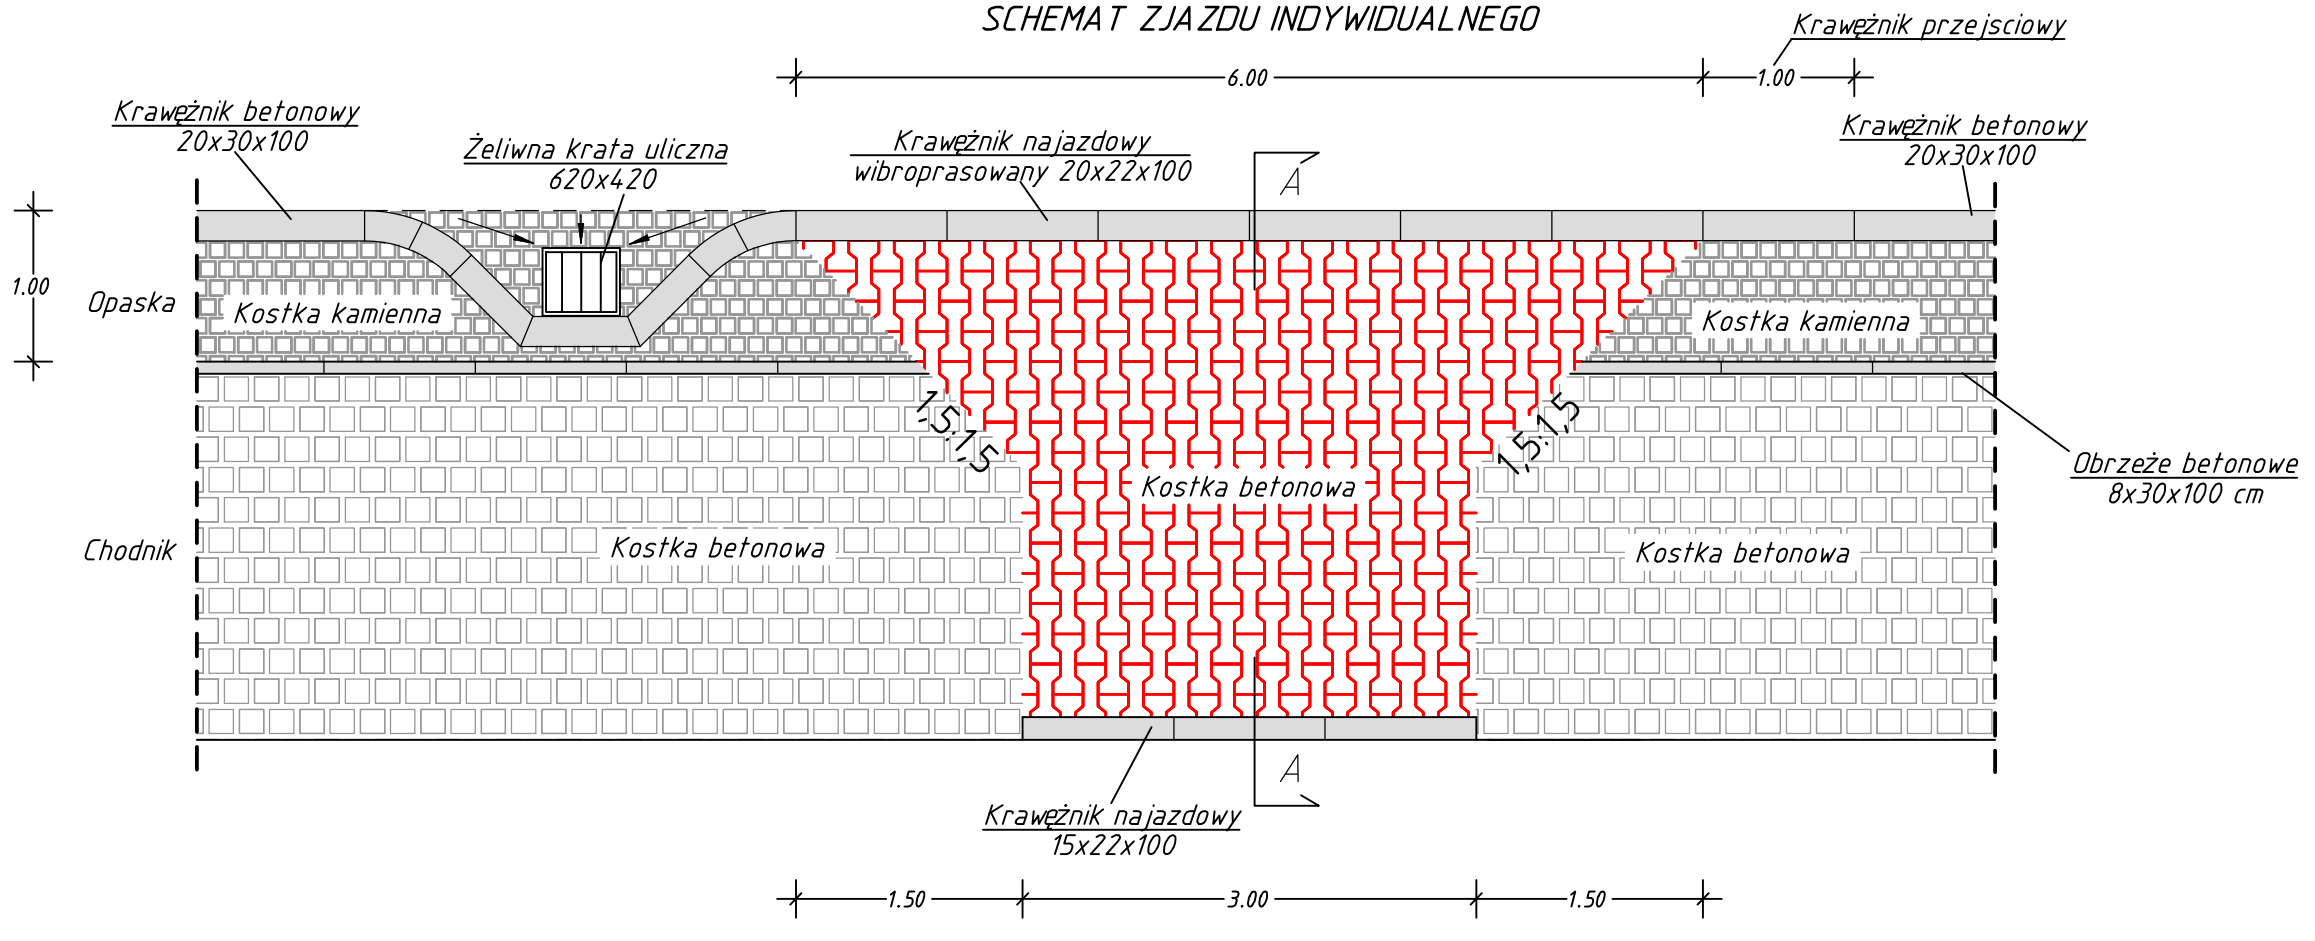

PRZEKRÓJ A-A SKALA 1:20
KONSTRUKCJA ZJAZDU INDYWIDUALNEGO

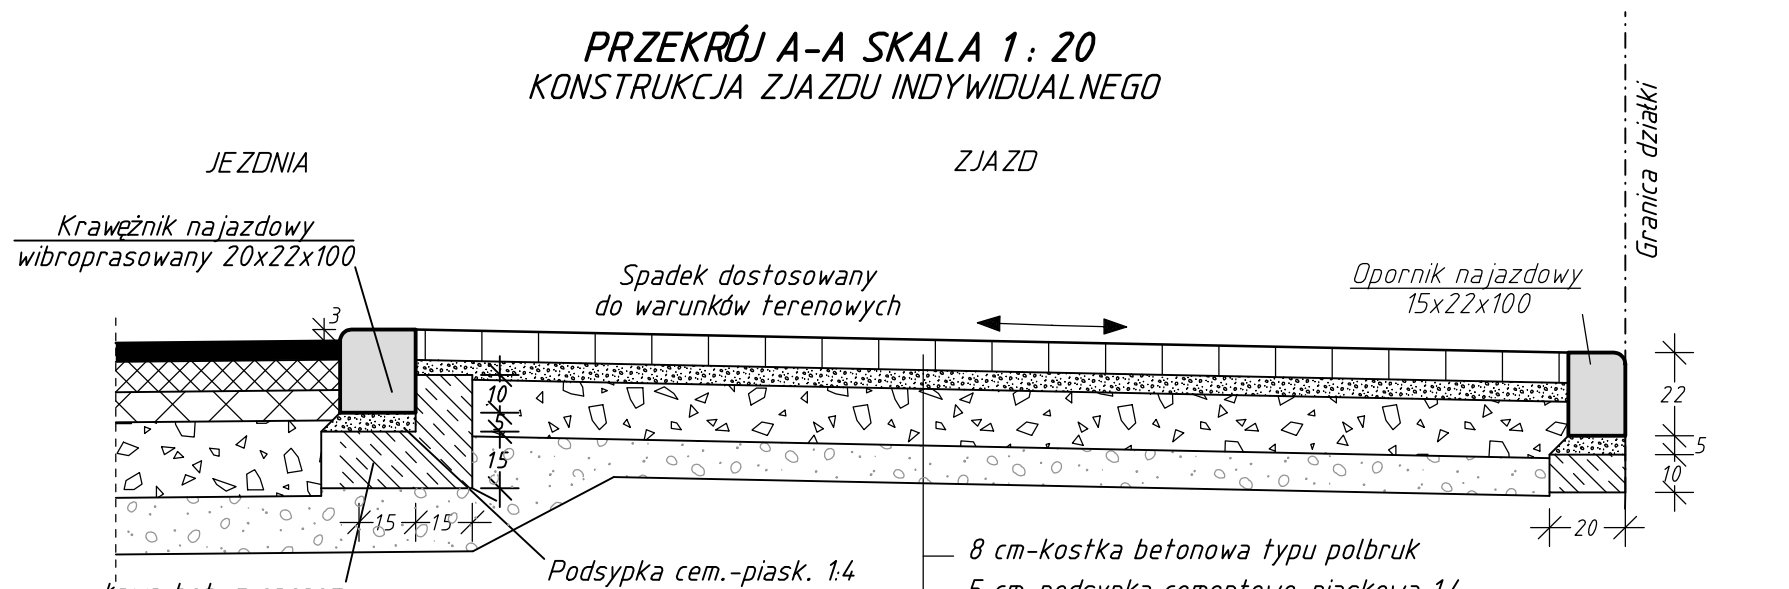

- 8 cm-kostka betonowa typu polbruk
- 5 cm-podsypka cementowo-piaskowa 1:4
- 15 cm Podbudowa z kruszywa łamanego stab. mechanicznie 0/31.5
- 10 cm warstwa gruntu stabilizowanego cementem Rm=1.5MPa

38 cm Grubość konstrukcji

RAMIKO
mgr inż. Radosław Ostraszewski
ul. Gronowa 3
65-450 Jenin
NIP 8521611911
tel/fax: 95-718-25-77
tel kom: 668 184 112
e-mail: rostraszewski@gmail.com

INWESTOR
GMINA DĘBNO
ul. Piłsudskiego 5
74-400 Dębno

FAZA	PROJEKT WYKONAWCZY		
Część	Drogowa		
Obiekt	**Przebudowa skrzyżowania drogi krajowej nr 23 ul. Kostrzyńskiej z drogami gminnymi ul. Słowackiego i ul. Zachodnią w Dębnie**		
Adres	skrzyżowanie ul. Słowackiego z ul. Kostrzyńską - działki nr 307, 424/1, 470/9, 304 , 306 .		
Inwestor	GMINA DĘBNO		
Nr rysunku 5.2	**DETAL ZJAZDU**		Skala 1:50/20
Autor	Imię i Nazwisko	Nr. Uprawnień	Data / Podpis
Projektant:	mgr inż. Radosław Ostraszewski	Upr. Bud. Nr LUKG/0024/POOD/04	11.2023

V23-22NW !!!5223.PLT 05.12.23

CARD/1