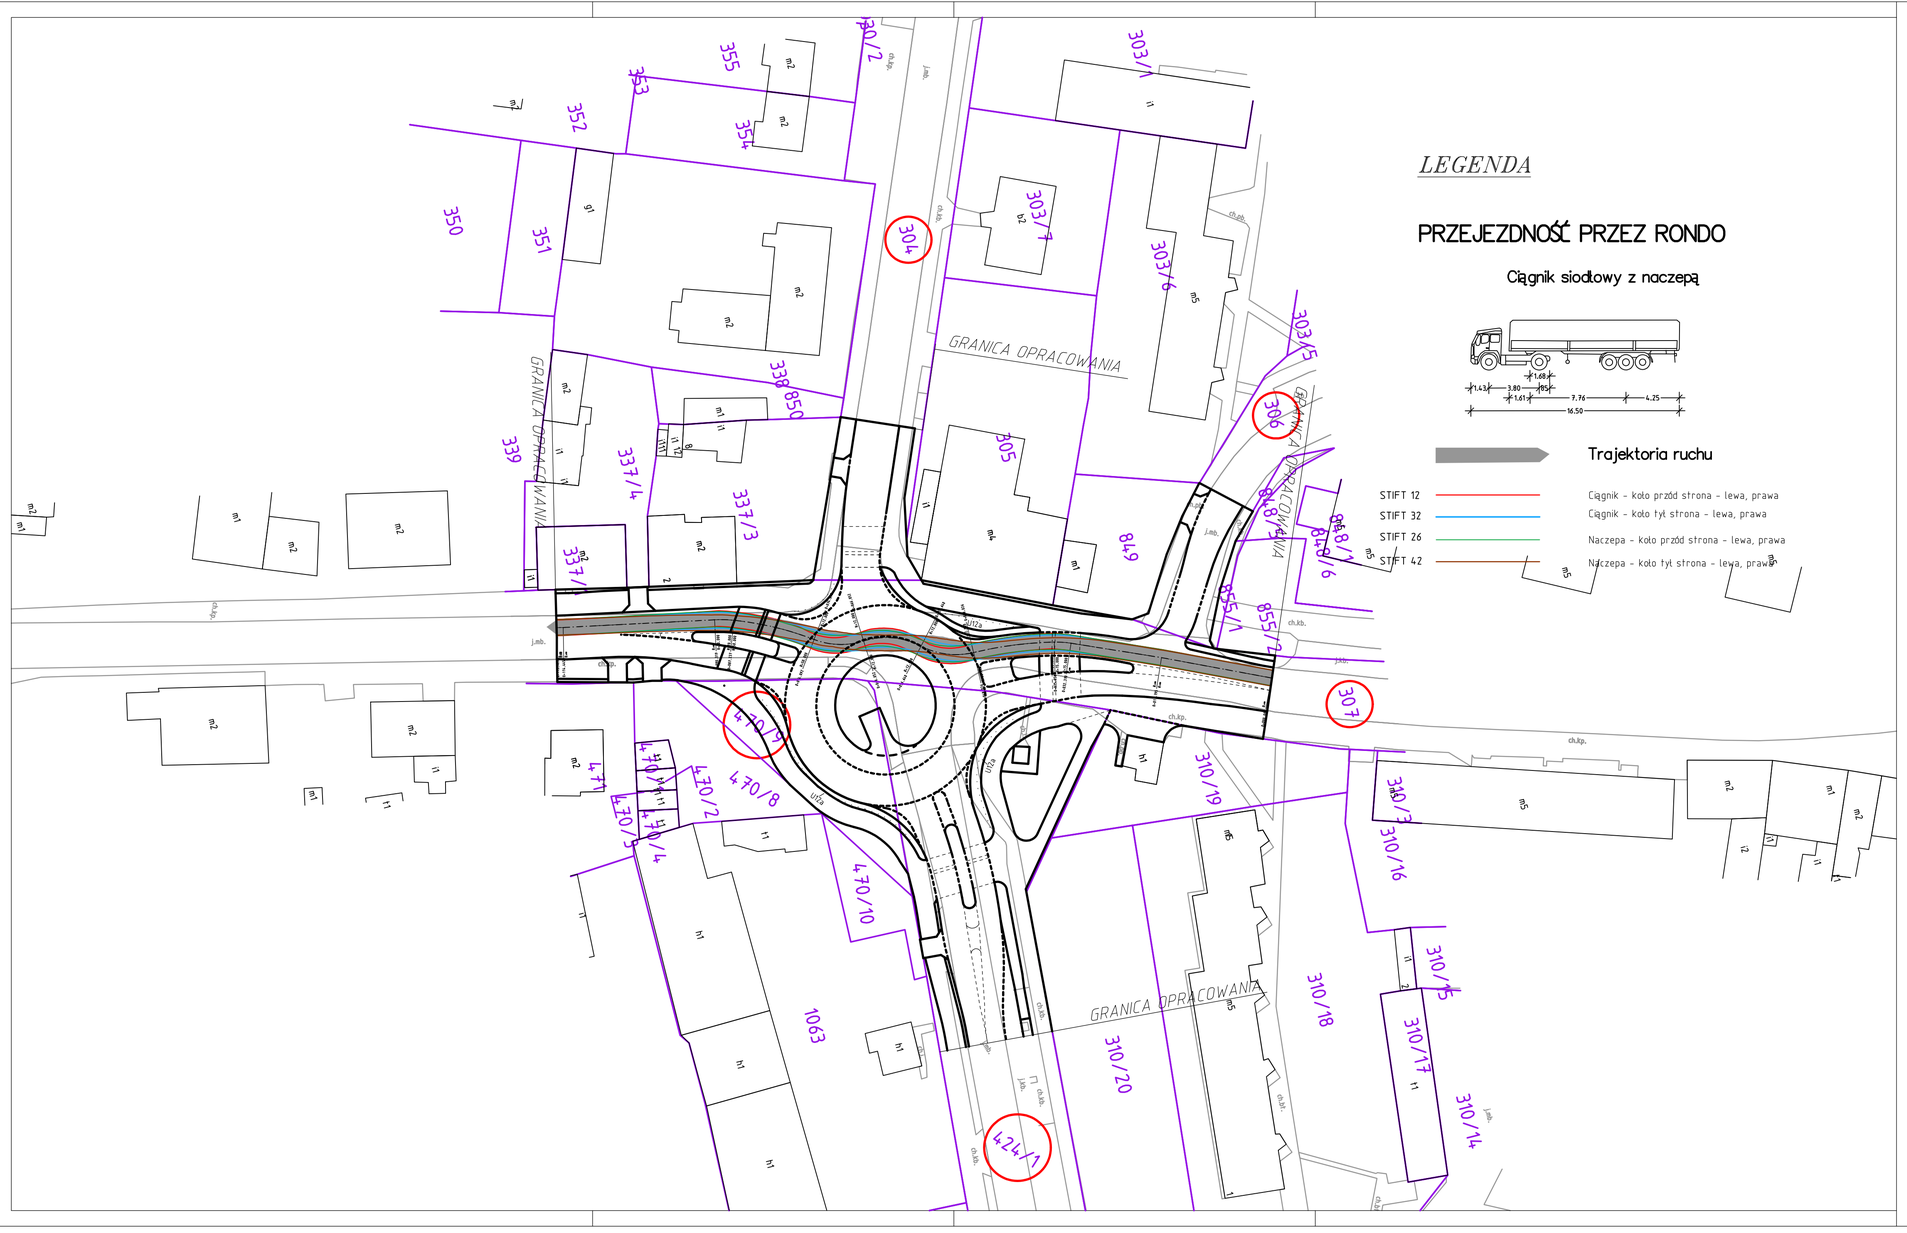

RAMIKO
mgr inż. Radosław Ostraszewski
ul. Gronowa 3
66-450 Jenin
NIP 8521611911
tel/fax: 95-718-25-77
tel kom: 668 184 112
e-mail: rostraszewski@gmail.com

INWESTOR
GMINA DĘBNO
ul. Piłsudskiego 5
74-400 Dębno

FAZA	PROJEKT WYKONAWCZY			
Część	Drogowa			
Obiekt	**Przebudowa skrzyżowania drogi krajowej nr 23 ul. Kostrzyńskiej z drogami gminnymi ul. Słowackiego i ul. Zachodnią w Dębnie**			
Adres	skrzyżowanie ul. Słowackiego z ul. Kostrzyńską - działki nr 307, 424/1, 470/9, 304 , 306 .			
Inwestor	GMINA DĘBNO			
Nr rysunku 7.1	Plan przejezdności			Skala 1:500
Autor	Imię i Nazwisko	Nr. Uprawnień	Data	Podpis
Projektant:	mgr inż. Radosław Ostraszewski	Upr. Bud. Nr LUKG/0024/POOD/04	11.2023	

V23-22NW !!901.PLT 29.11.23