



PRZEKRÓJ "A-A"

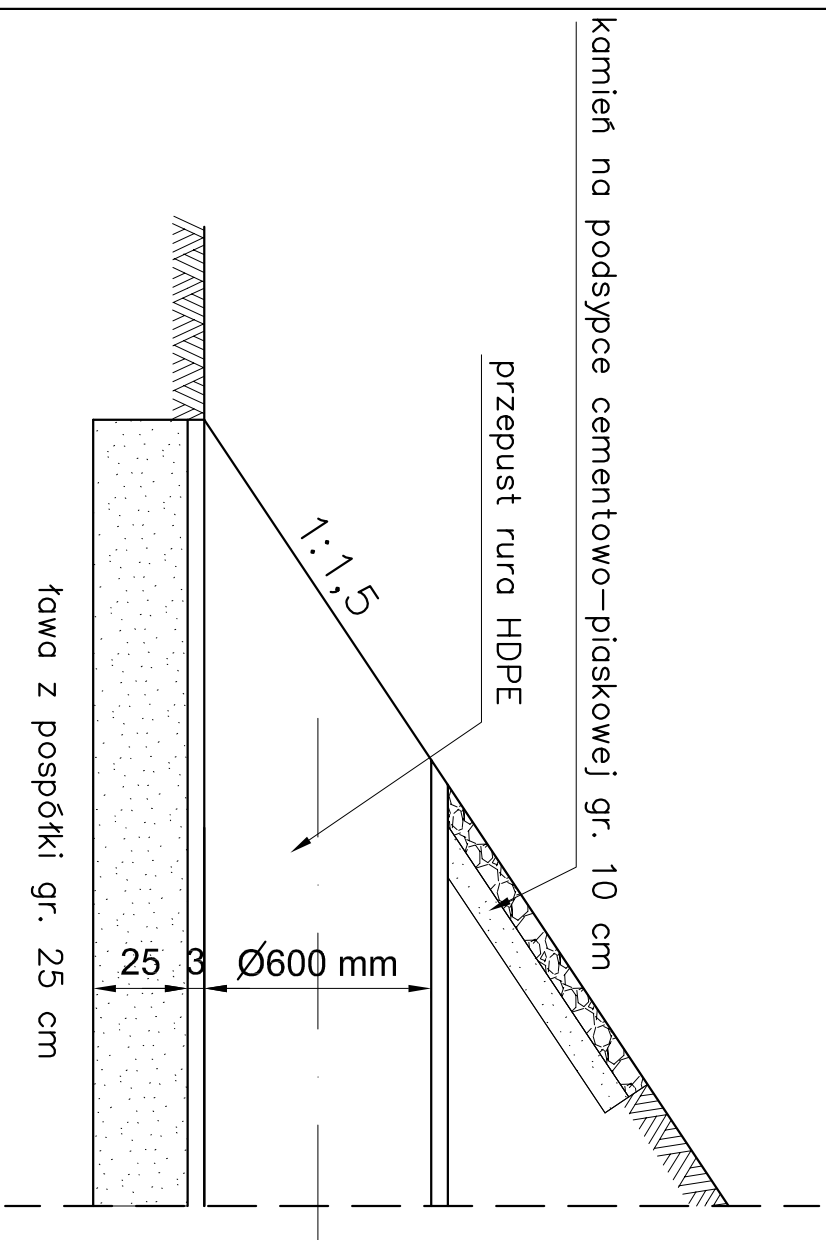

PRZEPUST Z RUR HDPE Ø 600 mm

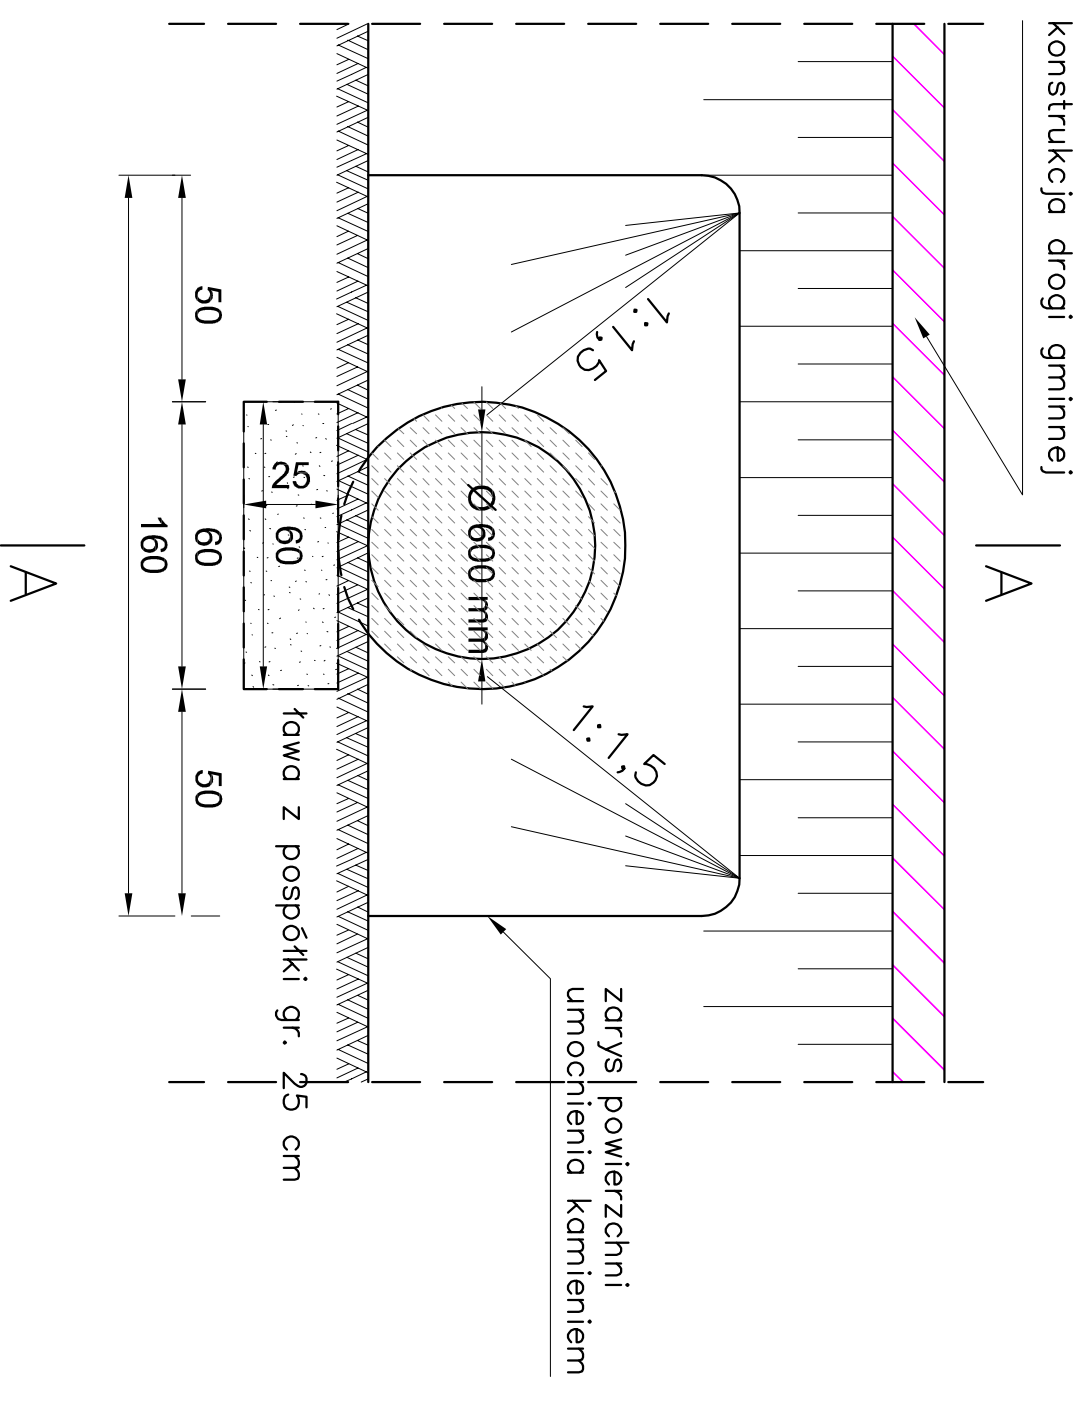

Jednostka Projektowa:		STREETWISE Tomasz Rykowski	
Inwestor:		13-100 Nidzica, Dobrzyń 23	
Nazwa obiektu:		TEL. 691 4022-179	
Projekt przebudowy drogi gminnej na odc. Kandyry-Cementarz - ścieżka rowerowa"		NIP : 984-007-64-12	
Temat opracowania:		REGON : 281494079	
Nazwa rysunku:		E-mail : rdkowski@interia.pl	
Szczeół konstrukcyjny - przepust		Tomasz Rykowski	
Imię i nazwisko:		ZESPÓŁ PROJEKTOWY	
Projektant:		Podpis:	
mgr inż. Michał Czernicki		Nr uprawnień:	
Opracował:		Bros. nr:	
inż. Tomasz Rykowski		MAZ/0017/PWOD/14	
Data:		1:100	
Skala:		P.W.	
Stadum:		DROGOWA	
Broszura:		4	
Gru:		2021	