


Przekrój przez jezdnię  
w km 0+0825 do 1+815  
poszerzenie obustronne

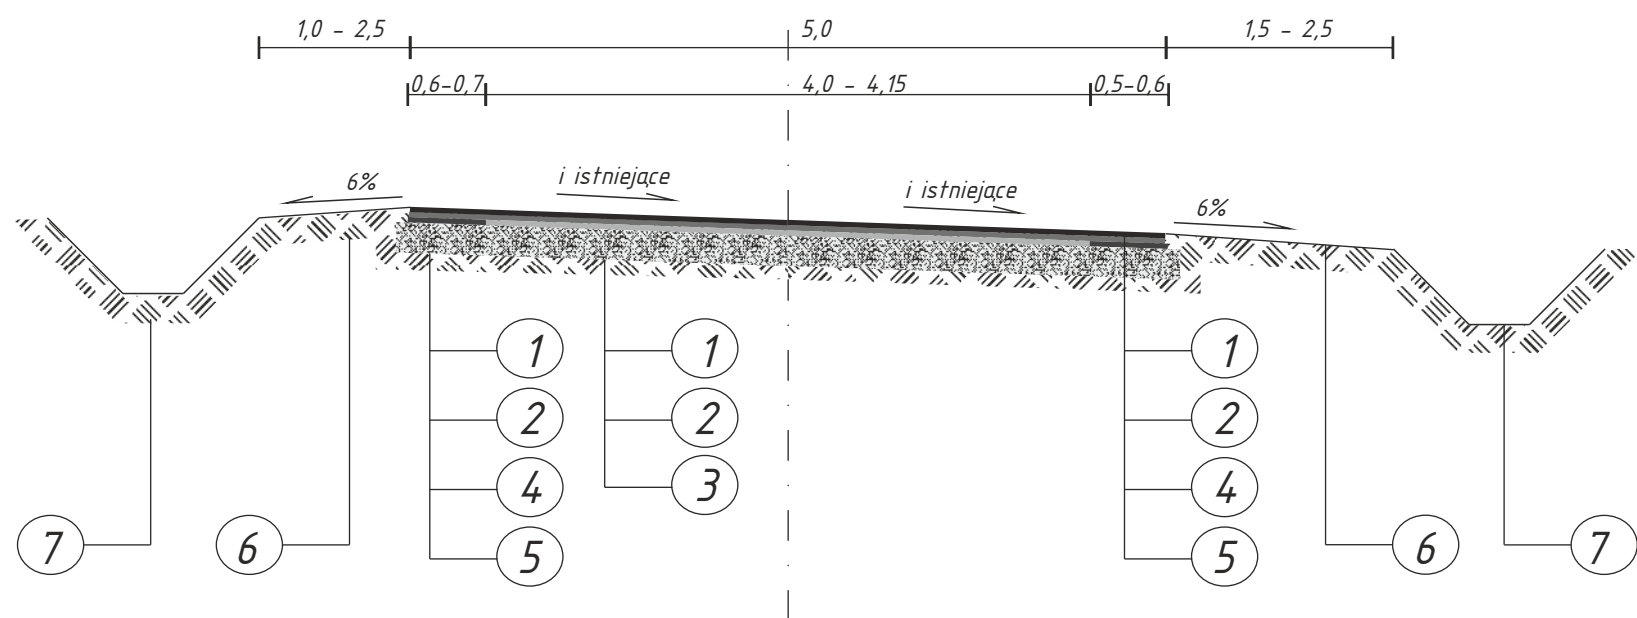

Legenda:

- 1. Projektowana nawierzchnia AC 11S  
gr. 5 cm - warstwa ścieralna
- 2. Projektowana warstwa wyrównawcza z AC 16W gr 4 cm
- 3. Istniejąca nawierzchnia bitumiczna
- 4. Projektowana podbudowa na poszerzeniu z AC 22P
- 5. Istniejące umocnienie poboczy kruszywem łamanym lub naturalnym
- 6. Istniejące pobocza ziemne do ścinki nadmiaru gruntu
- 7. Istniejący rów przydrożny do wykoszenia traw i krzewów

Obiekt: Przebudowa drogi gminnej G832549 w m. Kaliszkowice Kaliskie dz. 147/2			
Inwestor: Miasto i Gmina Mikstat			
Status: Projekt architektoniczno - budowlany			
Temat: Przekrój poprzeczny			
Opracował: Projektant: Józef Przybytek UAN 7342-31/92 WKP/BD/4132/01			
Asystent: Adam Skowron			
Data: Lipiec 2023	Nr rys: 3	Skala: 1:50	Strona: