


podsyпка c-p 1:4 gr. 4 cm

MZWC C1,5/2 gr. 20 cm

[illegible]

obr. Nakło nad Notecią

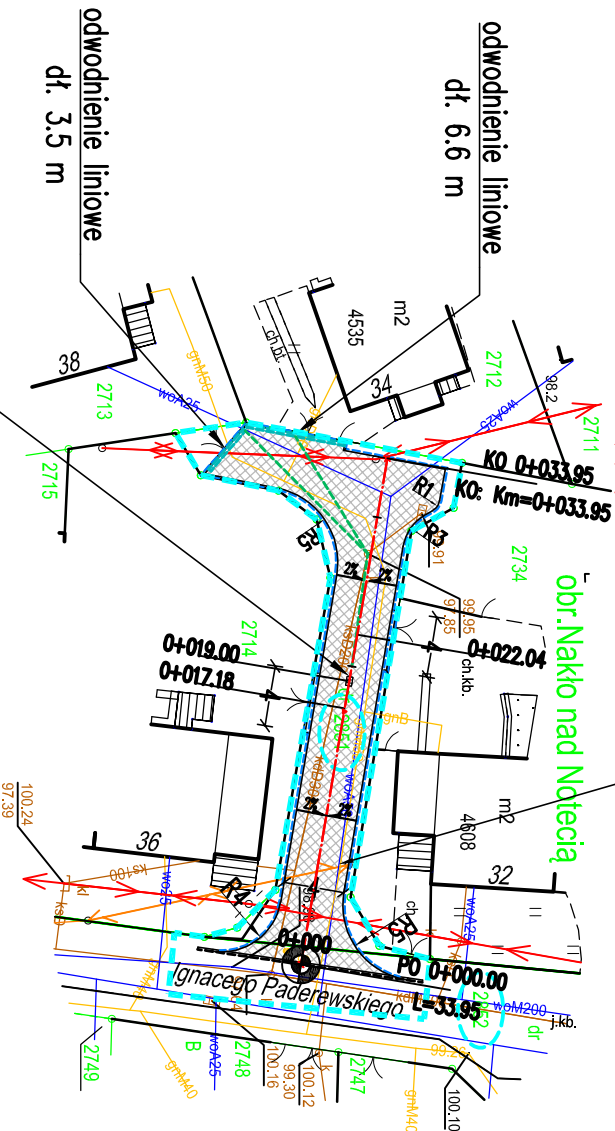

Krawężnik betonowy 15x22cm – dł. 15 m

opornik betonowy 12x25 cm - dł. 104 m

linie konstrukcyjne

odwodnienie liniowe

planowany przebieg sieci kanalizacji deszczowej – dł. około 17 m

planowana studnia rewizyjna

planowany wpust kanalizacji deszczowej

zakres opracowania

działka objęta opracowaniem – własność inwestora

Inwestor: Gmina Nakło nad Notecią ul. Ks. P. Skargi 7 89-100 Nakło nad Notecią		Wykonawca: LZ Projekt Łotar Ziomek ul. Kasztanowa 5 89-100 Wąstępy	
Obiekt: Budowa drogi gminnej na działkach o nr ewid. 2851, 2852 obręb Nakło nad Notecią		Nr rys.: 1	
Skala: 1:500		Data: 09.02.2024	
Temat: Plan sytuacyjny – koncepcja programu funkcjonalno użytkowy		Stadium: PRU	
Projektant branża drogowa:		Branża: DROGA	

mgr inż. Łotar Ziomek
uprawnienie budowlane do projektowania bez ograniczeń
w specjalności inżynierskiej drogowej nr ew. KUP/015/P/000/14