


PRZEKRÓJ PRZEZ NAWIERZCHNIĘ

SKALA 1: 20

a - a

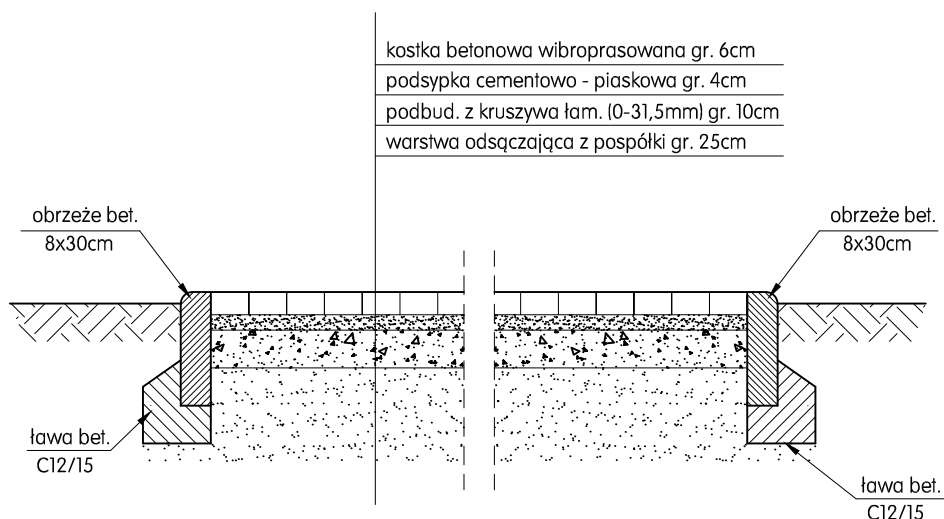

Uwaga:

- odprowadzenie wody opadowej powierzchniowej bezpośrednio na działkę inwestora
- spadki poprzeczne i podłużne dostosować do istniejącego wyprofilowania terenu

J o l a n t a L e n k i e w i c z B u d o w n i c t w o O g ó l n e			
nazwa: zamierzenia:	BUDOWA OBIEKTÓW MAŁEJ ARCHITEKTURY W GŁOGOWIE MAŁOPOLSKIM NA DZIAŁCE NR 583/5, OBRĘB 0010 STYKÓW		element: PZT
nazwa: obiekty:	OBIEKTY MAŁEJ ARCHITEKT. W GŁOGOWIE MŁP.- STYKÓW	skala: 1: 20	nr rys. 4
tytuł rysunku:	PRZEKRÓJ PRZEZ NAWIERZCHNIĘ	data sporządzenia:	podpis projektanta:
proj. arch:	mgr inż. arch. Rafał Owczarek, upr. proj. nr A-01/02	03.2022	
opracował:	mgr inż. Jolanta Lenkiewicz upr. bud. AN/8346/402/82	02.2022	