
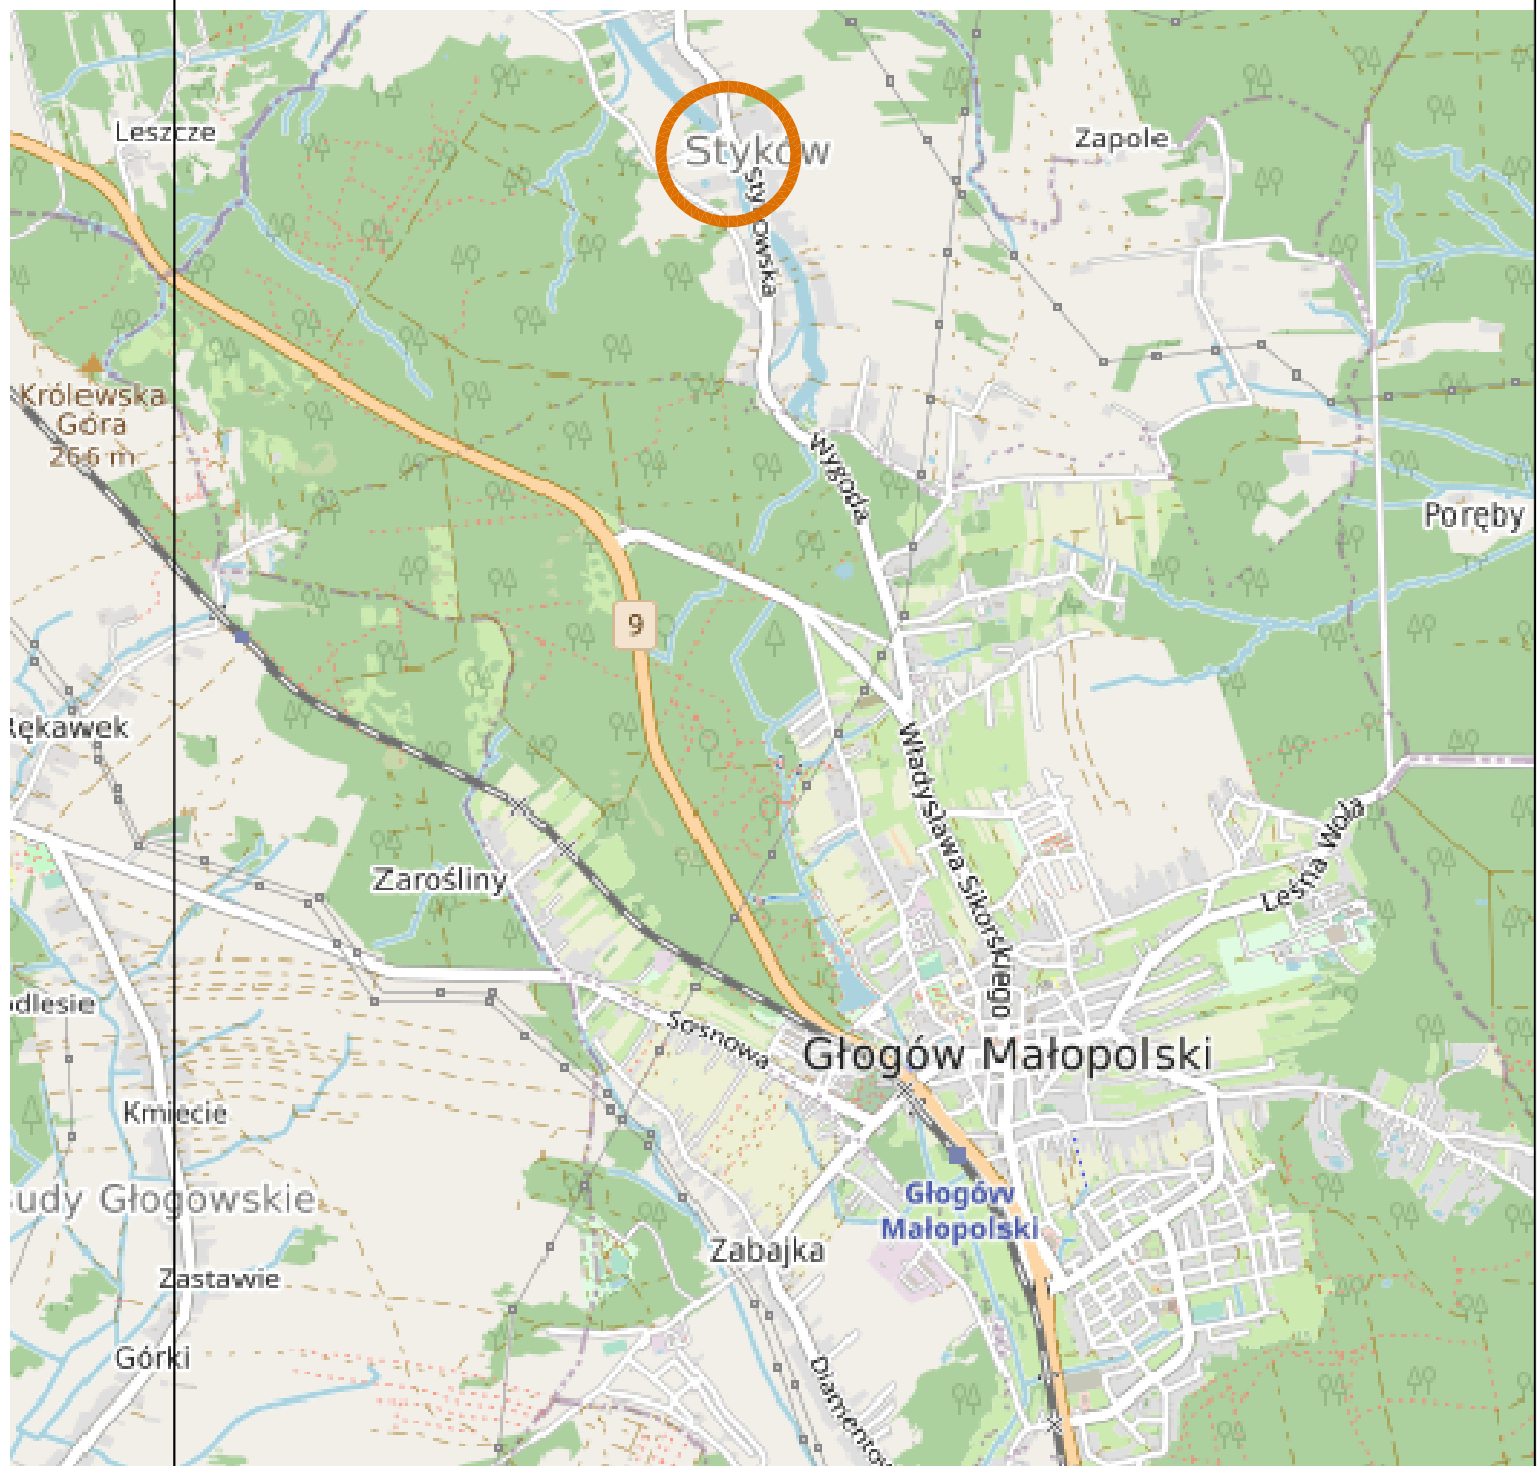


# ORIENTACJA

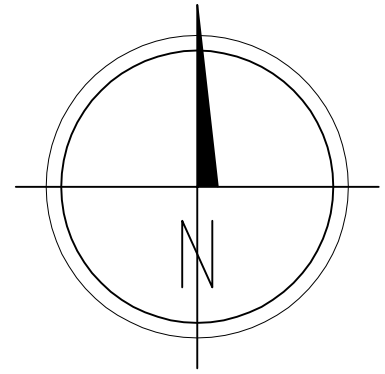

NR DZIAŁKI: 181606\_4.0010.583/5 - GŁOGÓW MAŁOPOLSKI