


# RZUT WIĘŻBY DACHOWEJ Skala 1:100

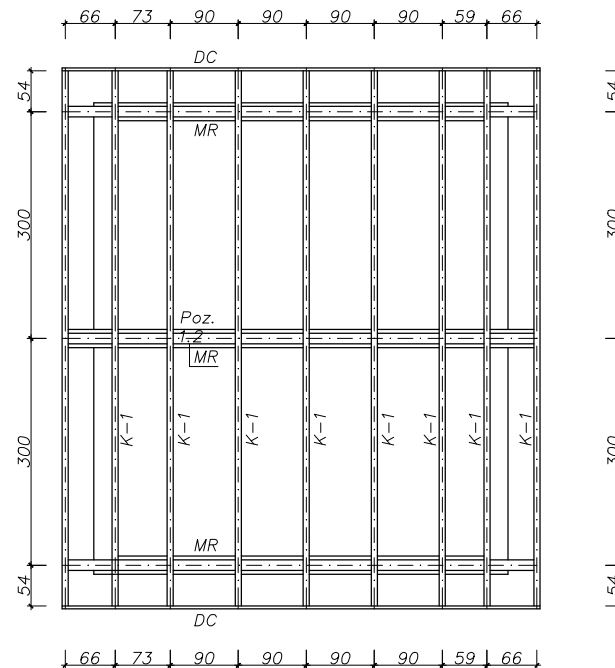

K-1 krokiew 8x16cm  
MR murlata 14x14cm  
DC deska czołowa 3,8x24cm  
Poz. 1.2 - HEB160

Drewno sosnowe kl. C22  
w<18%  
Impregnowane

## PRACOWNIA PROJEKTOWA 69 GROUP

**Andrzej Wiśniewski**

Księży Dwór 67, 13-200 Działdowo, tel. kom. 0 668 857 299



PROJEKT BUDOWLANY: Budyńku Przedszkola Gminnego dz. nr 4, obręb Burkat powiat Działdowski, gm. Działdowo			
INWESTOR: Gmina Działdowo ul. Księżodworska 10, 13-200 Działdowo			
Tytuł rysunku: <b>RZUT WIĘŻBY DACHOWEJ - BUDYNEK GOSPODARCZY</b>			Branża: <b>K</b>
Data: <b>01.2022</b>	Projektował/a: <b>mgr inż. Andrzej Wiśniewski</b> UPRAWNIENIA BUDOWLANE: Nr ewid. WAM/0143/POOK/08	Podpis:	Skala: <b>1:100</b>
Sprawdził/a: <b>mgr inż. Mariusz Margalski</b> UPRAWNIENIA BUDOWLANE: Nr ewid. WAM/0031/POOK/12		Podpis:	Nr rysunku: <b>4</b>