




ELEWACJA PÓŁNOCNA  
SKALA 1:100

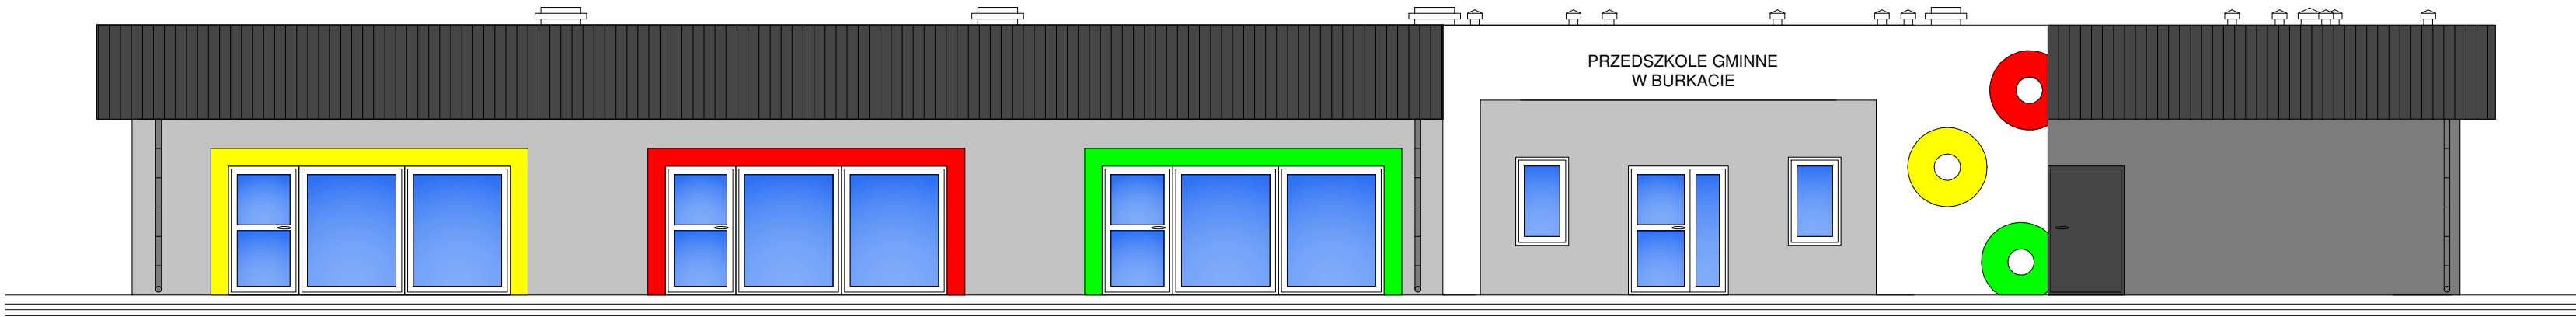


ELEWACJA POŁUDNIOWA  
SKALA 1:100

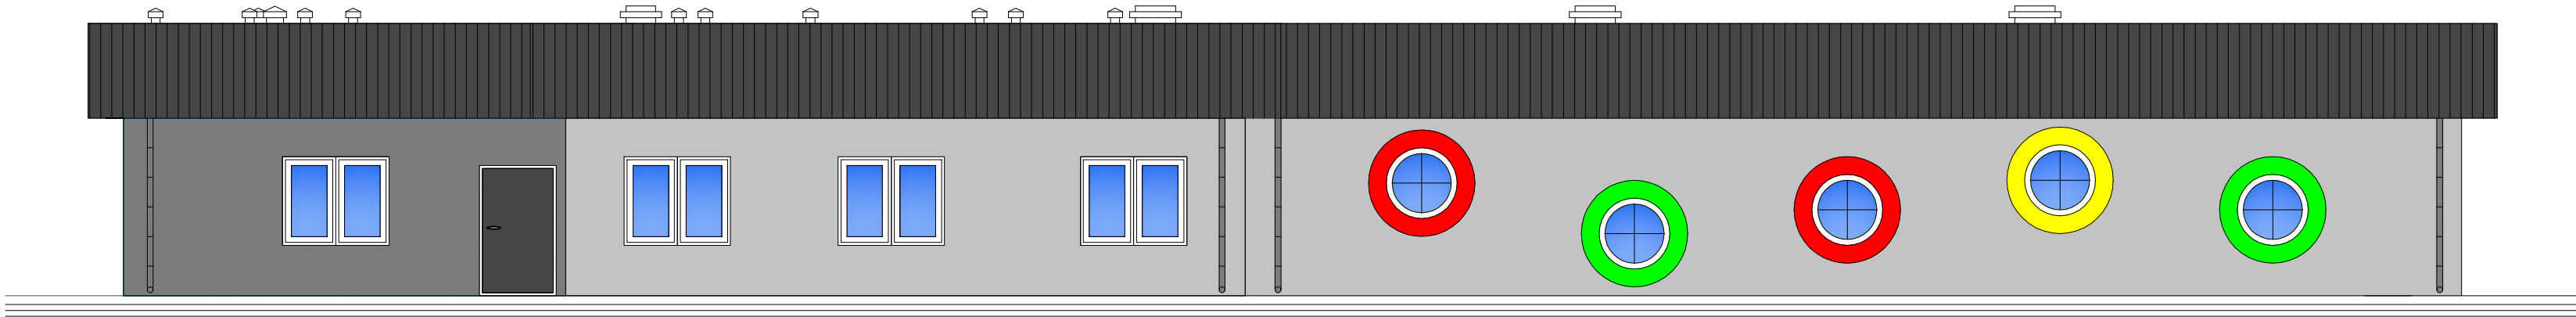

ELEWACJA WSCHODNIA  
SKALA 1:100

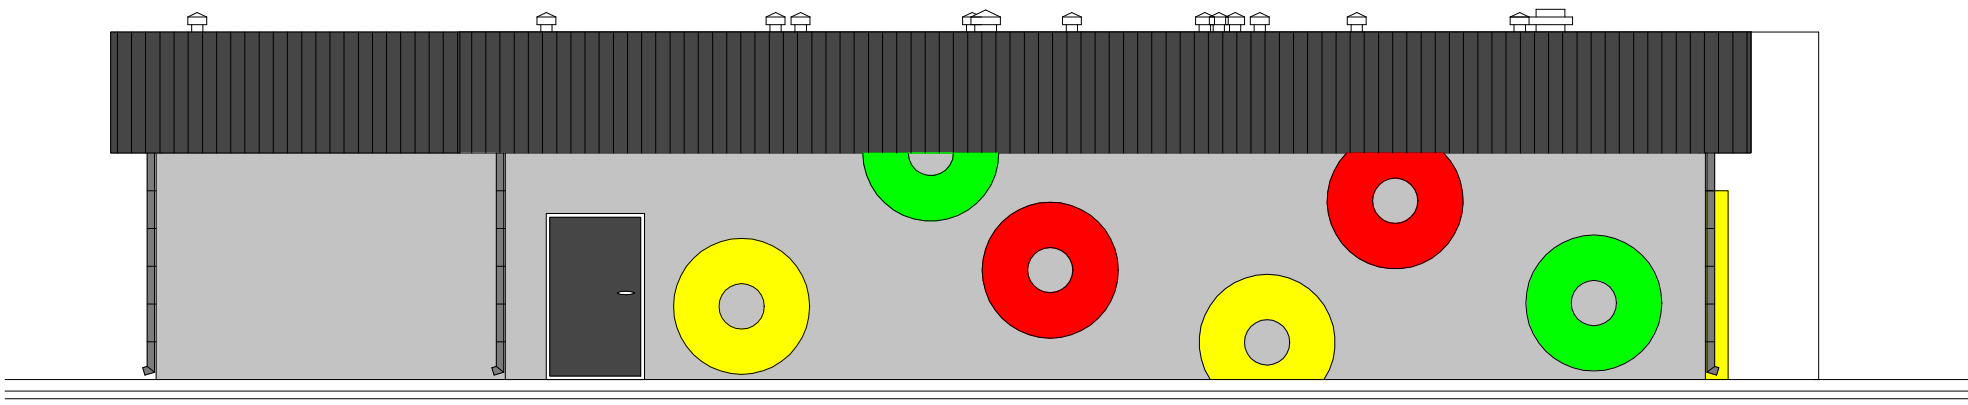

ELEWACJA ZACHODNIA  
SKALA 1:100

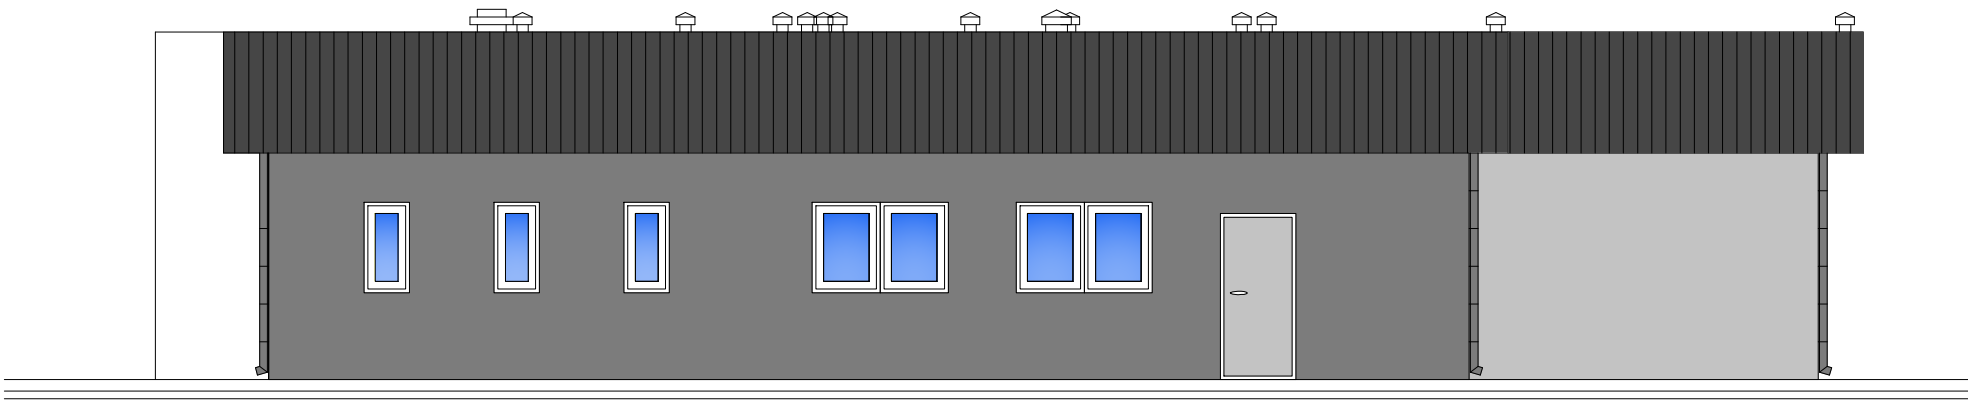

<b>PRACOWNIA PROJEKTOWA 69 GROUP</b> <b>Andrzej Wiśniewski</b> Księży Dwór 67, 13-200 Działdowo, tel. kom. 0 668 857 299			
PROJEKT BUDOWLANY: Budynek Przedszkola Gminnego dz. nr 4, obręb Burkat powiat Działdowski, gm. Działdowo			
INWESTOR: Gmina Działdowo ul. Księżdzowska 10, 13-200 Działdowo			
Tytuł rysunku: ELEWACJE - KOLORYSTYKA			Branża: A
Data: 01.2022	Projektował/a: mgr inż. arch. Hanna Falkiewicz - Marciniak UPRAWNIENIA BUDOWLANE: Nr ewid. BUA III 1663	Podpis:	Skala: 1:100
Sprawdziła: mgr inż. arch. Michał Kamiński UPRAWNIENIA BUDOWLANE: Nr ewid. 25046200017	Podpis:	Nr rysunku: 5	